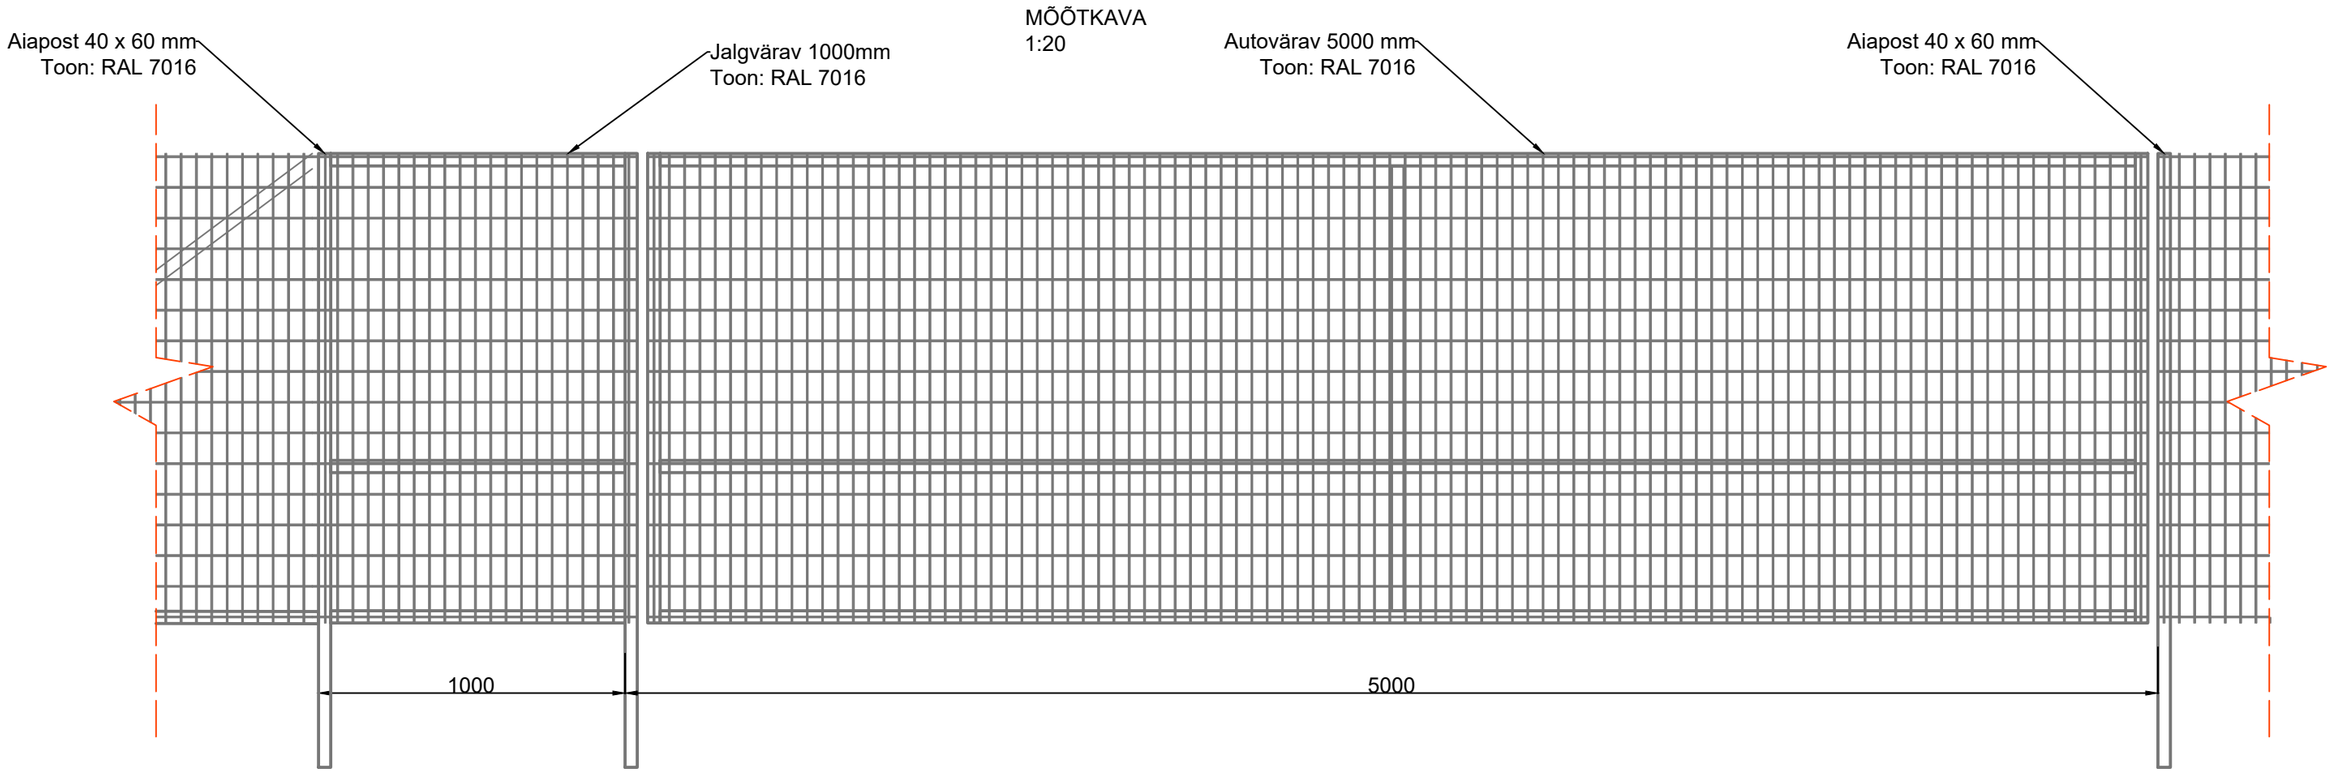

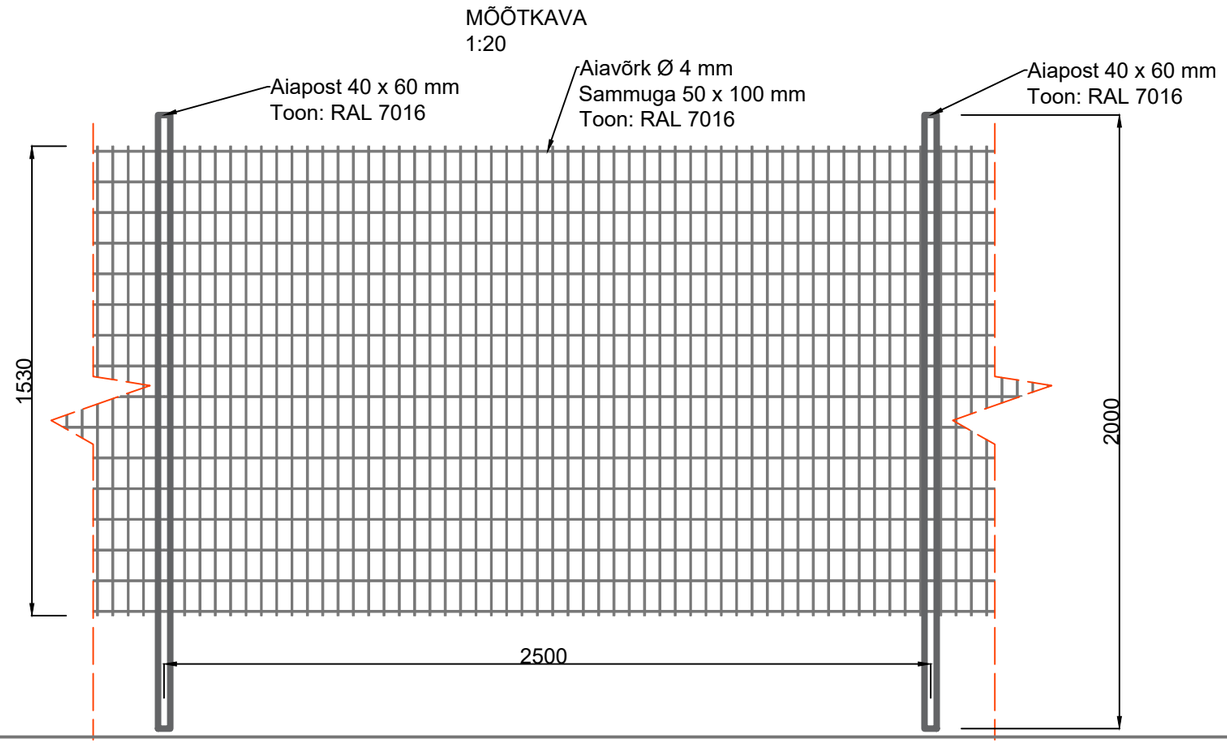

Asukoht	Tartu maakond, Kambja vald, Lalli küla, Heinamaa		
Nimetus	Piirdeaia projekt		
Joonis	Piirdeaia vaated		
Koostas	Kertu Merilaht		
Faili nimi	T01_EP_AR-7-01_Piirdeaed		
Leht 2	Kuupäev 08.03.2026	Mõõtkava 1:20	Töö nr T01