


84801:004:0376
Jõulumäe tervisekeskus

84801:004:0524
19349 Lepaküla-Leina tee

Vaade 10

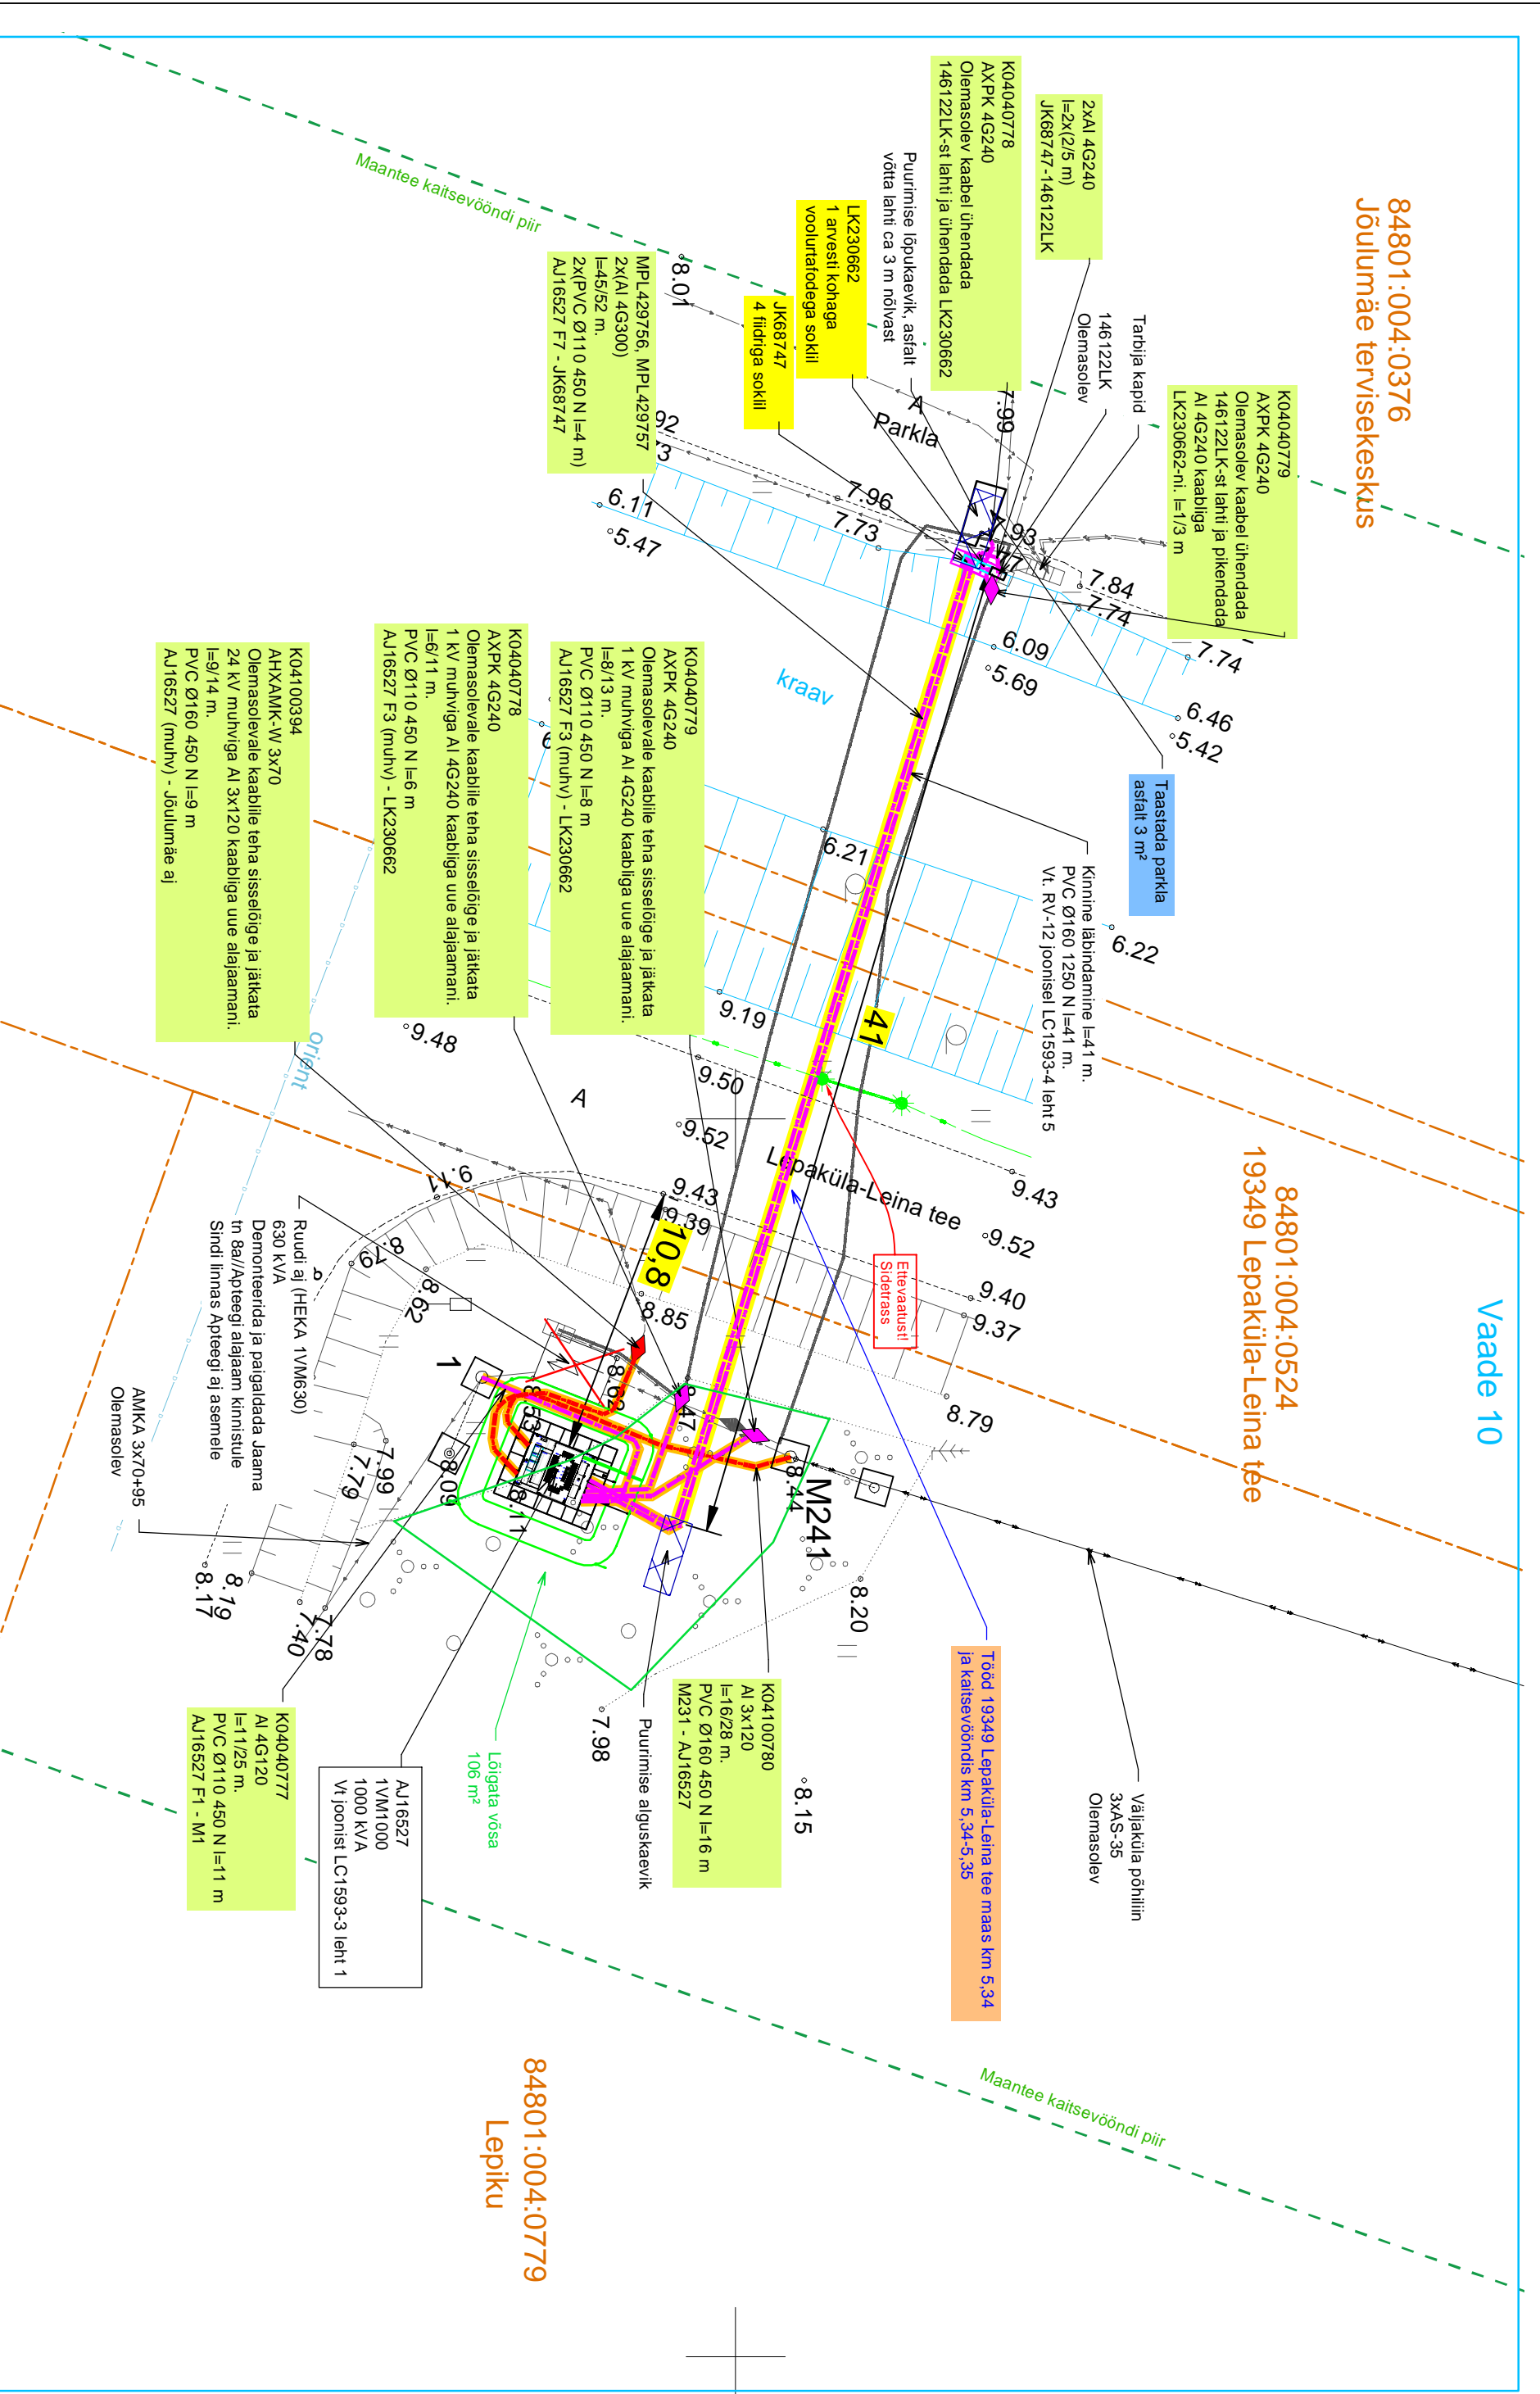

84801:004:0779
Lepiku

Tingmärke

- Projekteeritud MP maakaabellin
- Projekteeritud KP maakaabellin
- Projekteeritud kinnine läbivõrg
- Läbivõrgu alguse/lõpu kaevik
- Projekteeritud 450 N kaitsetoru
- Projekteeritud alajaam

- Projekteeritud liitumiskapp
- Projekteeritud jaotuskapp
- Projekteeritud jätkumuhv
- Demoniteeritav alajaam
- Kinnistu piir

Projekt
Jõulumäe tervisekeskuse el. autode laadimispunkti liitumine Leina küla Häädemeeste vald Pärnu maakond

Tehisalla
Elektrilise OÜ

LEONHARD WEISS
E-post: estonia@leonhard-weiss.com
Telefon: +372 601 2285
Registrikood: 12083348
EL10665798-0001

Joonis		Asendiplaani vaade 10		Joonise nr.	
Projekteeris	Kaupo Maaten	12.2024	5127053	Mõõtkava	M 1:250
Kontrollis	Aap Erik	5309 01/99	5309 01/99	Staadium	Tööprojekt
Projekti juht				Kael	Leht 10
				EST	Leht 10