


Projekt: NVA lahendused OÜ töö nr. 2407

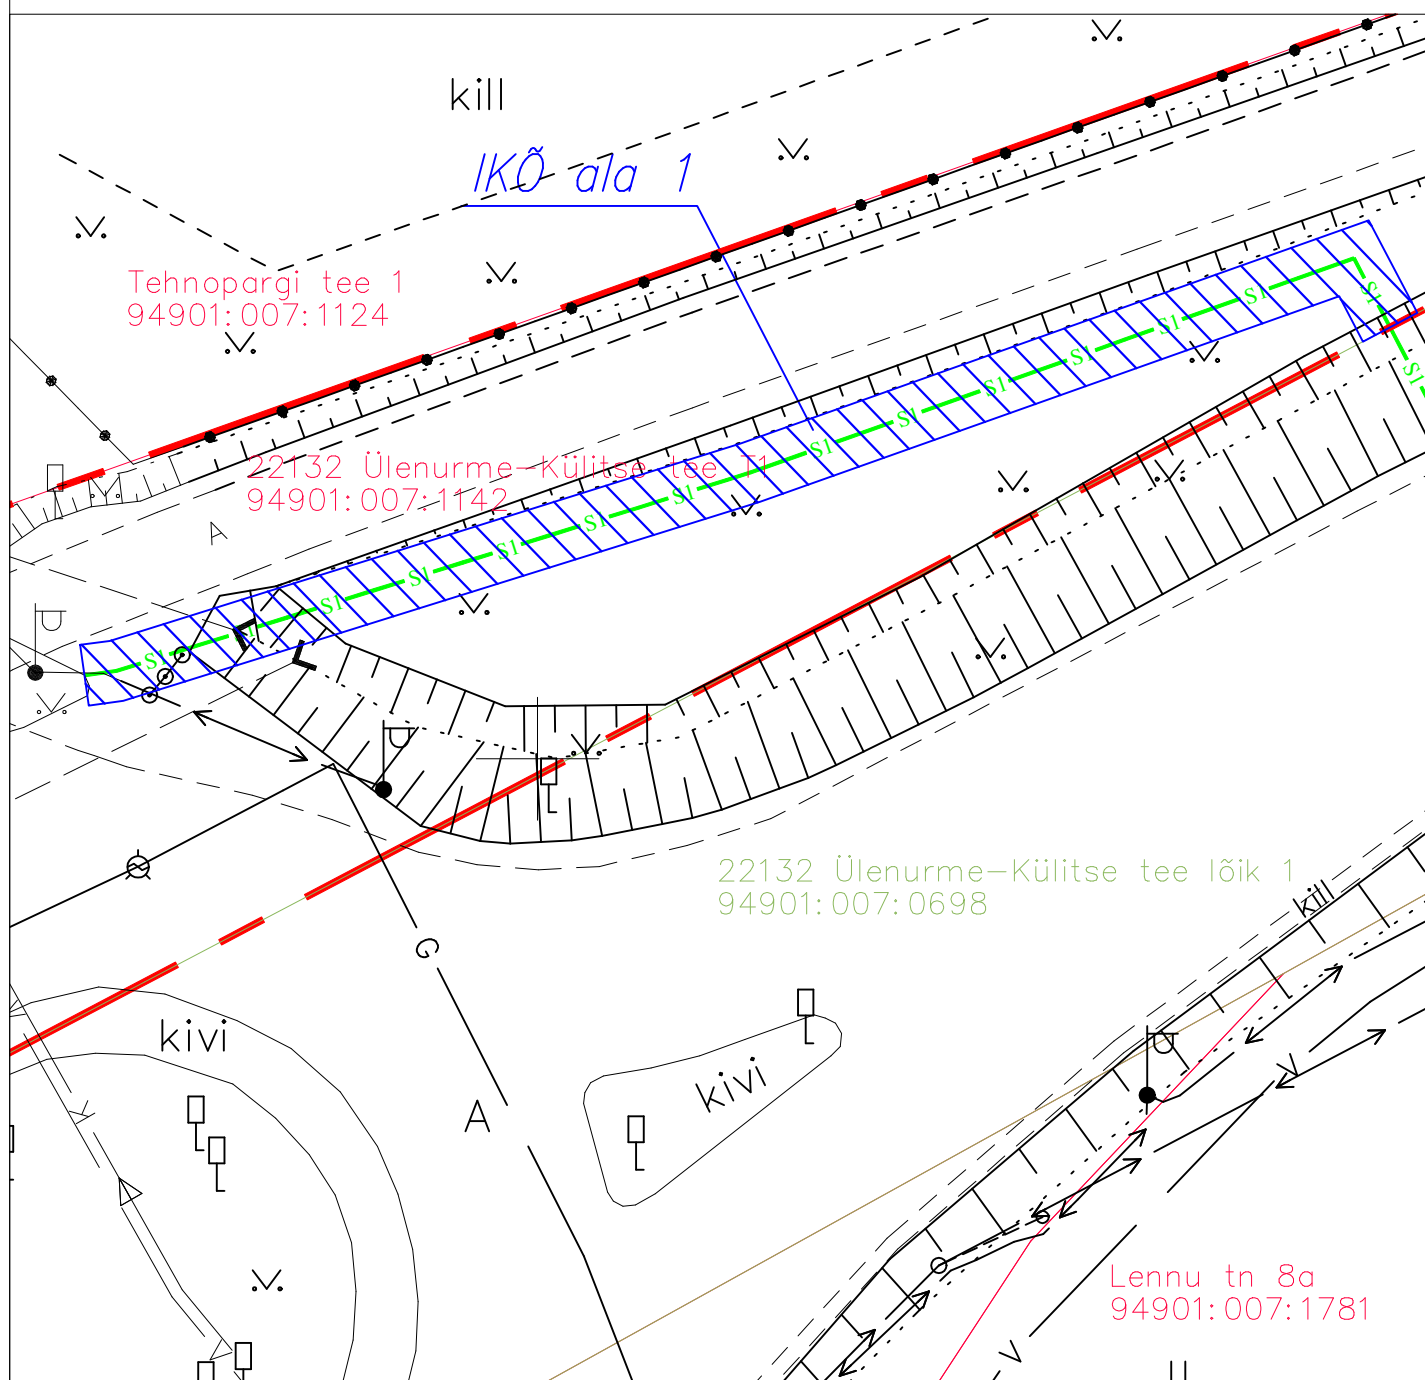


Sidetrass

Lennu 8a, Ülenurme alevik, Kambja vald, Tartu maakond

Jrk nr	IKÕ ala nr (plaanil)	Kinnistu registriosa number	Katastriüksuse tunnus, nimi ja sihtotstarve	Asukoht riigitee (nr ja nimi) suhtes (lõigu algus ja lõpp km)	Ala pindala ruutmeetrites m <sup>2</sup>
1	1	3272704	94901:007:1142 22132 Ülenurme-Külitse tee T1 transpordimaa	22132 Ülenurme-Külitse tee km 0,30-0,34	92 m <sup>2</sup>



## LEPPEMÄRGID

-  Isikliku kasutusõiguse ala
-  Lepingu objektiks olevate katastriüksuste piirid
-  Projekteeritud sideehitis (sidetrass)