


Kinnistu isikliku kasutusõiguse seadmise plaan

Format: A4
Leht: 1/1
Mõõtkava 1:500

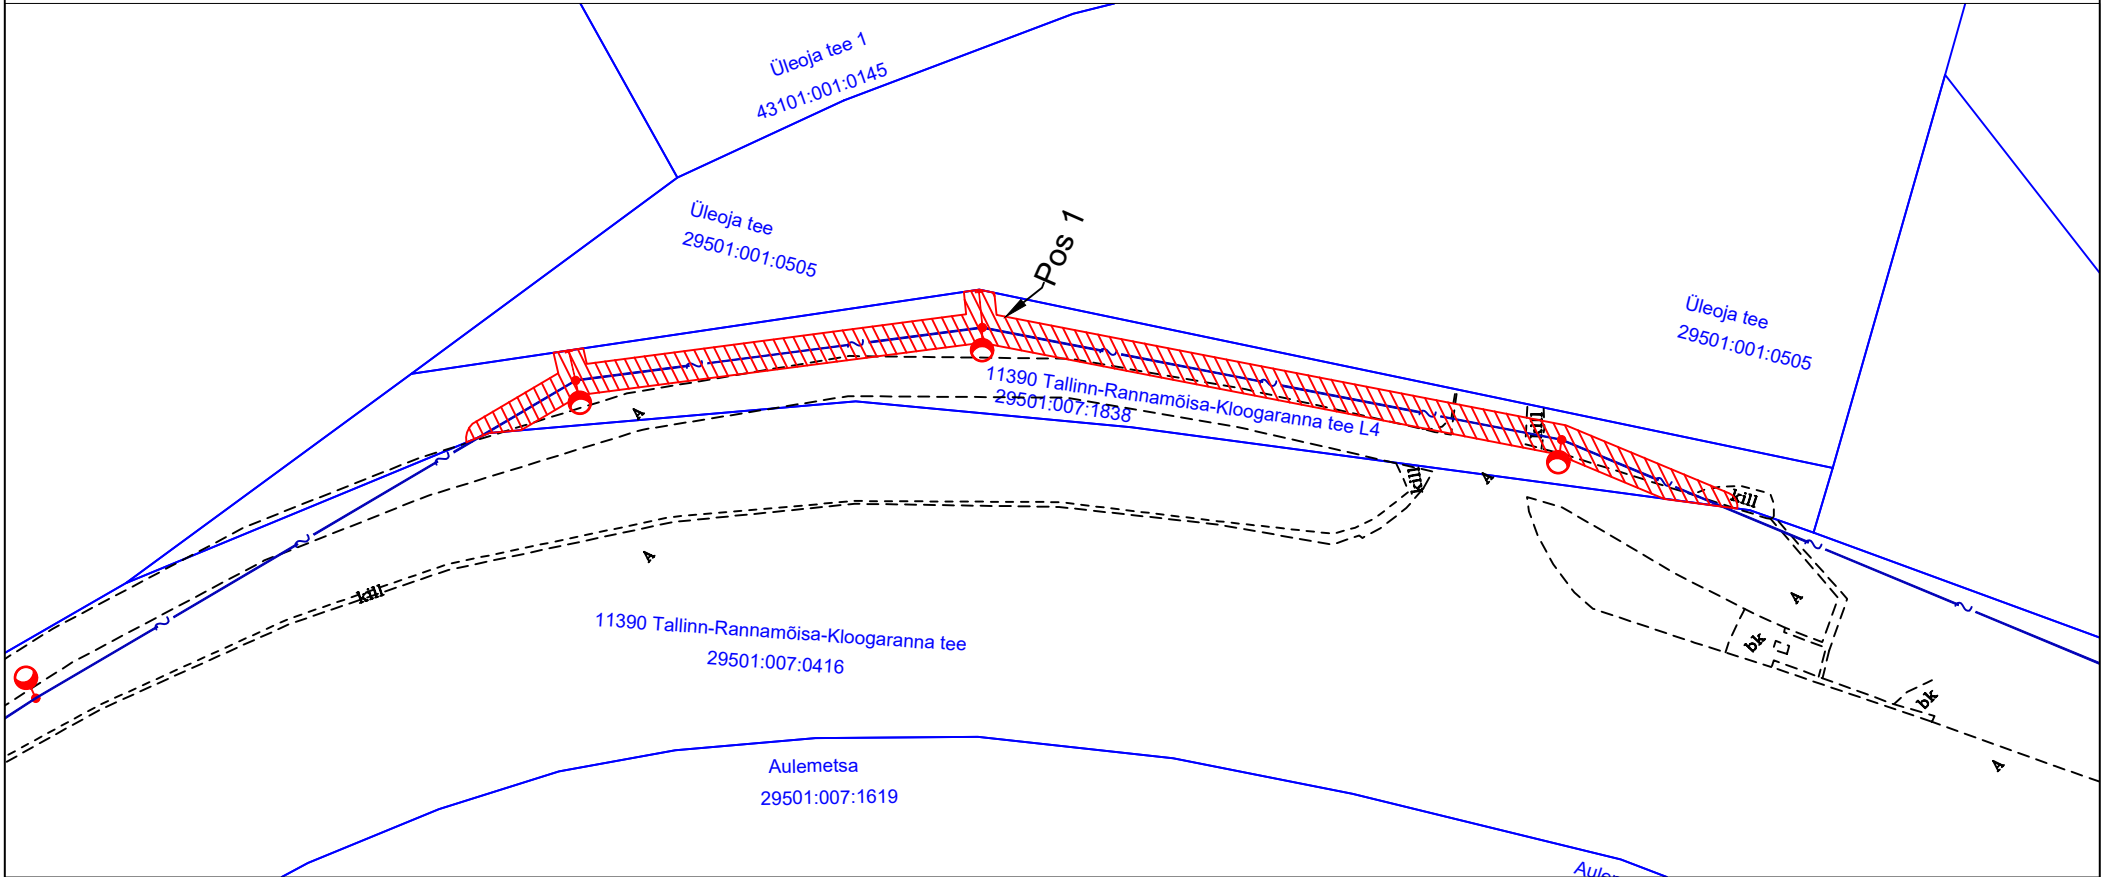

Jk nr	IKÕala Pos nr (plaanil)	Kinnistu registriosa number	Katastriüksuse tunnus, nimi ja sihtotstarve:	Alapindala ruutmeetrites m²
1.	Pos 1	10435250	29501:007:1838; 11390 Tallinn-Rannamõisa-Kloogaranna tee L4; transpordimaa	173 m²

- Kasutusõiguse ala
- Katastriüksuse piir
- 0,4 kV õhuliin
- Kergliiklusteevalgusti konsooliga puitmastil
- õhuliini puitmasti tõmmits

Õhuliini kaitsevöönd:

Piki õhuliini kulgev ala, mida mõlemalt poolt piiravad 1 meetri kaugusel paiknevad mõttelised vertikaaltasandid.

Projekti nimi: "Kloogaranna tee äärsel kergliiklustee valgustus"
Objekti asukoht: Harju maakond, Lääne-Harju vald, Tuulna, Kloogaranna ja Laulasmaa külad
Projekti number: 2527
Ettevõtte: Edites OÜ
Plaani koostaja: Silver Knäzev
Kuupäev: 11.09.2026