


MÄRKUSED

- \*Enersense AS poolt koostatud geodeetiline alusplaan (töö nr 230307G2). Koordinaadid L-EST 97 süsteemis, kõrgused EH2000 süsteemis. Koostamise aeg: 09.03.2023. a.
- \*Kilpide sokliosa paigaldada vastavalt kilbi tootja juhistele olemasoleva maapinna kõrgusele. Kilpide ümbrus täita mineraalse pinnasega ja tihendada. Kilpide sokliosa täita kergkruusaga kilbil näidatud jooneni.
- \*Kilpidele ehitada potentsiaalitasandusega maanduspaigaldis R<100 oomi.
- \*450N 50mm reservtoru tarbijakaabli trass 2m(). Ots maapinnal tähistada.
- \*Asendiplaanile kaabli pikkused märgitud trassi pikkustena. Kaabli pikkuste jaoks vt elektriskeemi joonist.
- \*Trasside rajamisel arvestada kooskõlastuste tingimustega.
- \*Käesolevat joonist käsitleda lahutamata osana projektdokumentatsiooni teiste jooniste ning projekti seletuskirjaga.
- \*Pärast kaevetöid taastada pinnase endine olukord ning korrastada ehitusjälged.
- \*Pinnase täitmisel arvestada hilisemat vajumist, tagasitõidetav pinnas tihendada.
- \*Tutvuda objektiga looduses enne ehitustööde pakkumise tegemist.
- \*Joonisel on projekteeritud muhvide asukohad illustreeritud.
- \*Juhul kui alajaama juures rikutakse kõnnitee katet tuleb see kogu kõnnitee laius taastada ristkülikukujulise lapina**
- \*Katete taastamise lahendus joonisel TL-4-02 tüüpristlõiked

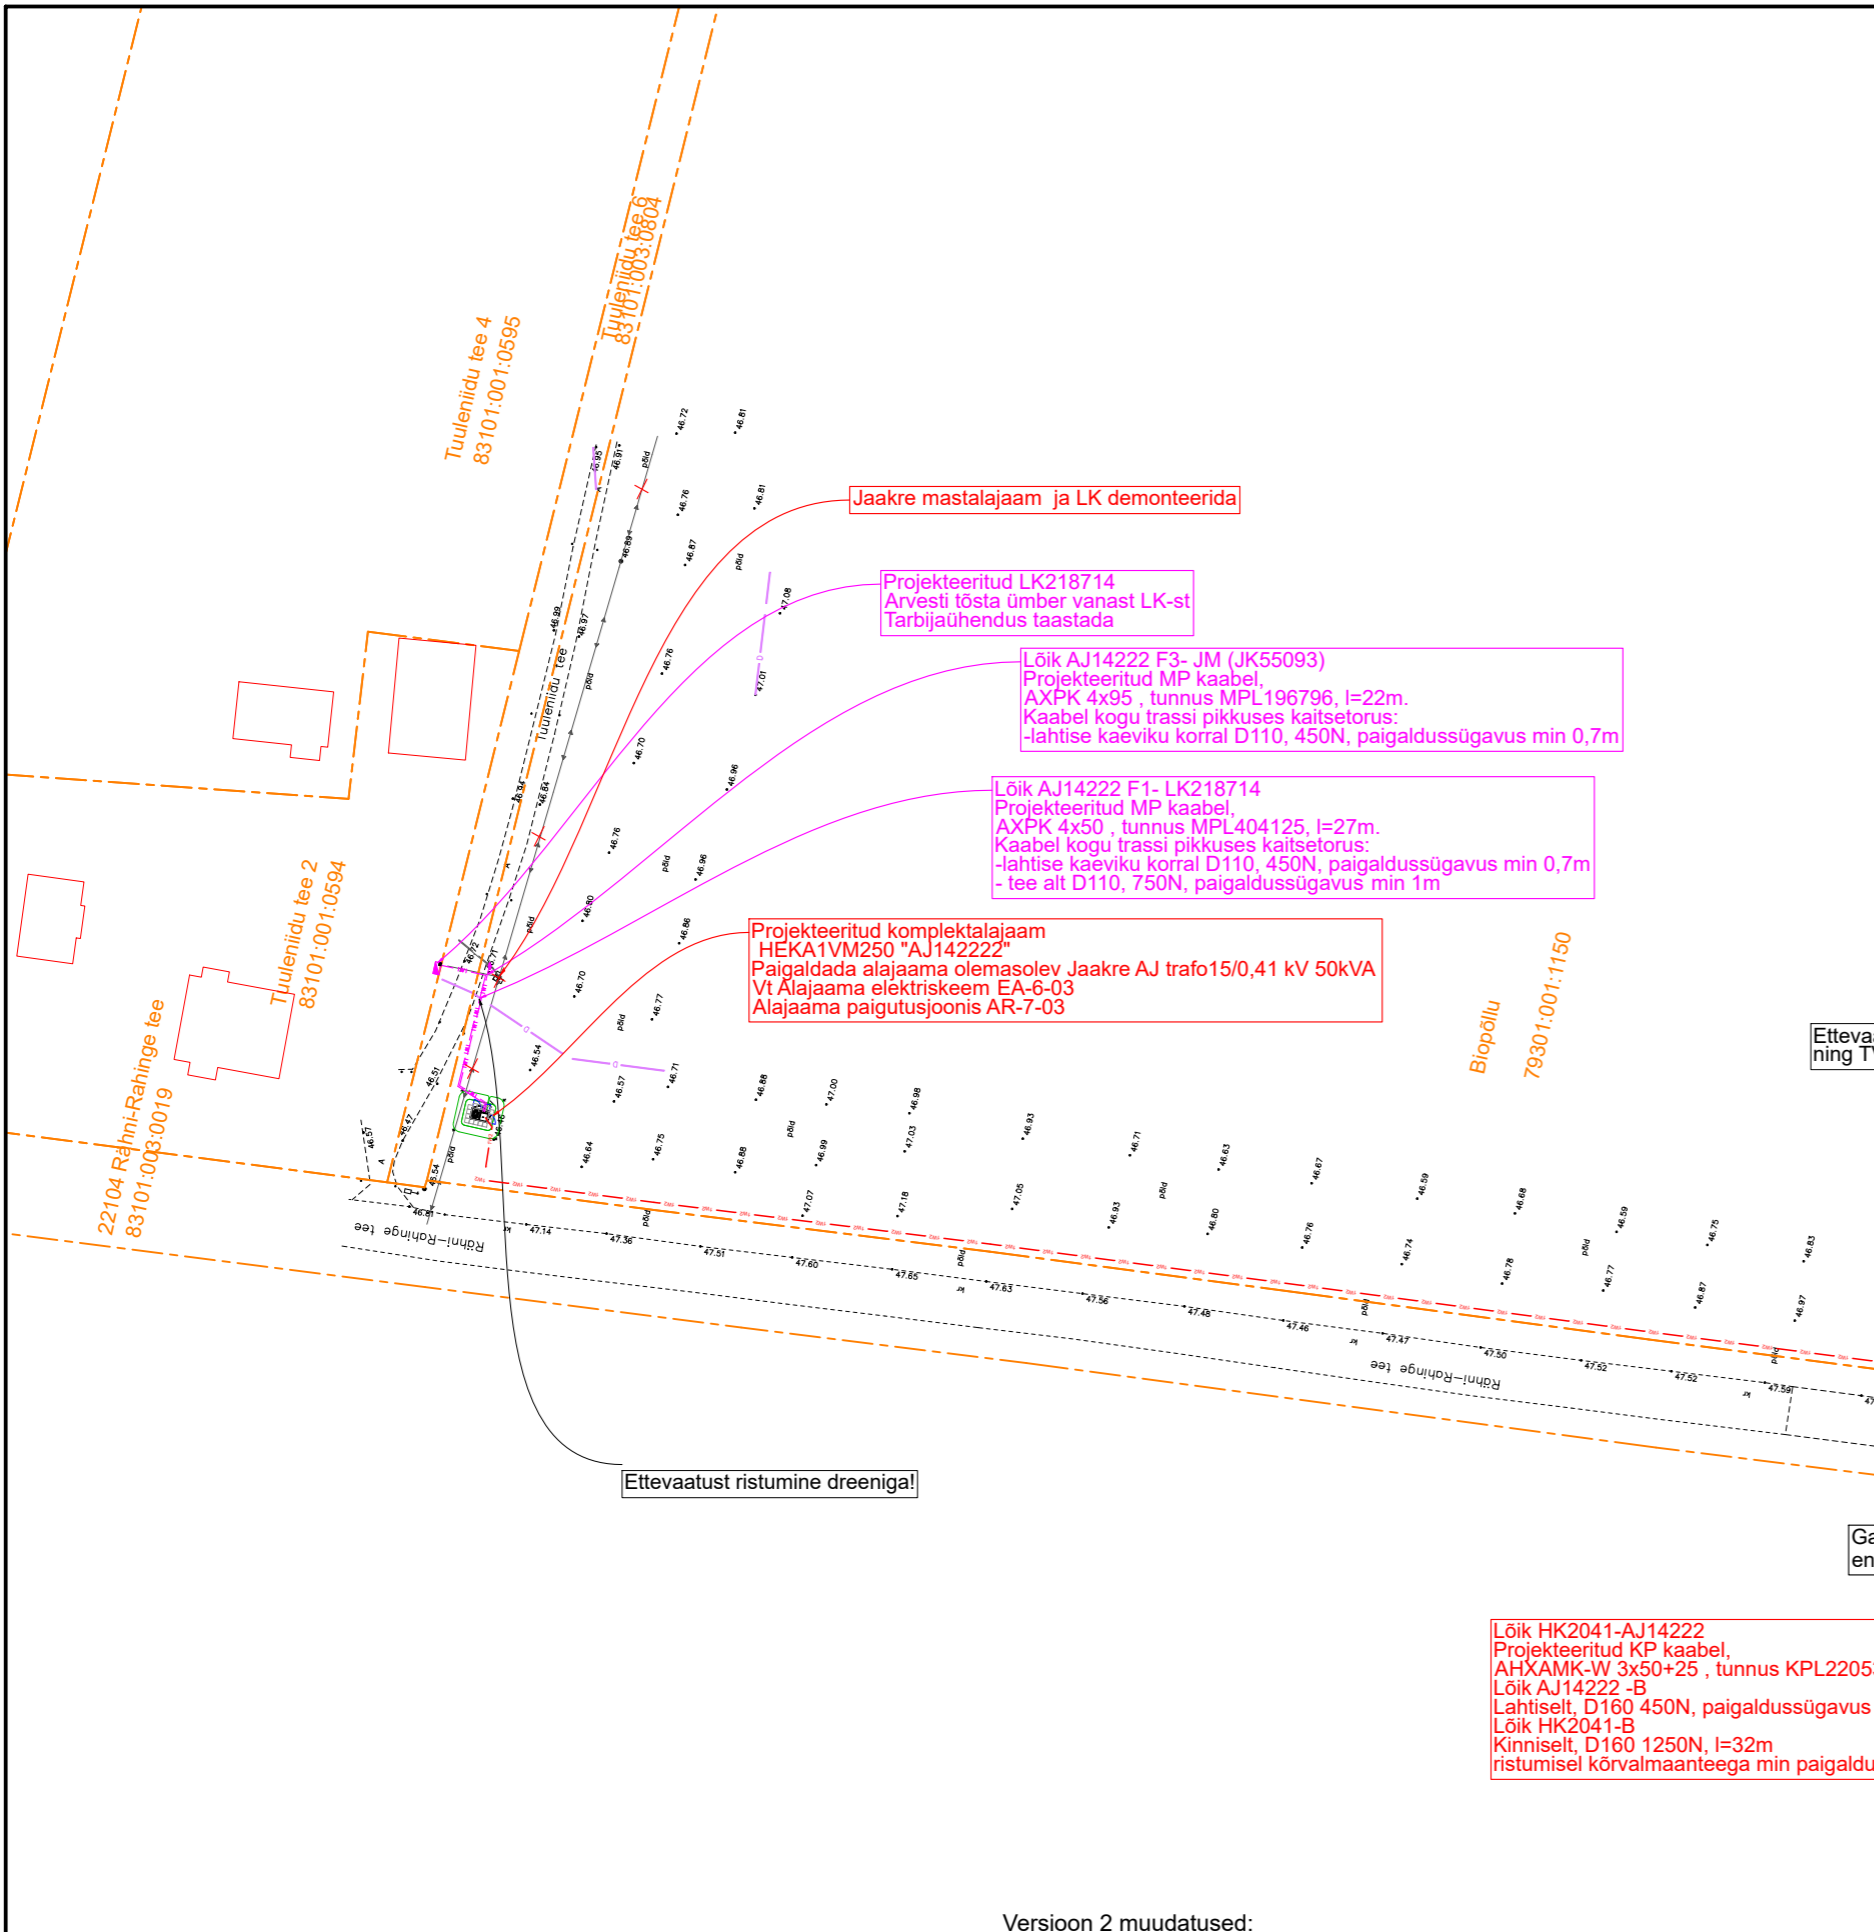

Versioon 2 muudatused:  
 Joonisele lisatud märkus gaasitrassi välja surfimisega osas  
 Versioon 3 muudatused:  
 Joonisele lisatud ELA SA kaitsetoru  
 Versioon 4 muudatused:  
 Joonisele lisatud Altrenprojekti survealanduskaev ja projekteeritud elektrikaabel nihutatud sellest eemale.  
 Versioon 5 muudatused:  
 lisatud rasketehnika märkus, lisatud rikutud kõnnitee kate nõue

Tellijas:	Enesense	Address: Ringtee 63A Össu küla Kambja vald Tartumaa 61713	Kuupäev: 05.05.2023
Töö nimetus:	Tartu-Ilmatsalu, Tartu-Rõhu ja Tartu- Nõo 15 kV fiidrite ümberehitus tööd TÖÖPROJEKT	Reg nr: 11445550 Telefon: 53 32 30 10 e-mail: Siim.Sulamagi@enersense.com	Töö nr: LR7509
Joonise nimetus:	Asendiplaan Rahinge	Projekteerija: Siim Sulamägi	Joonise nr: AS-01-03
		Kontrollija: Tanel Heering	Mõõtkava: M1:1000 /A3
			Muudatus: Ver 5