


X=6575143.20
Y=532178.10
K-2
mööpind 40.68
kaas 40.68 Malm
põhi 39.02
1 39.02 ø200 PVC
2 39.20 ø160 PVC
3 39.02 ø200 PVC

X=6575137.51
Y=532181.67
K-1
mööpind 40.34
kaas 40.34 Malm
roke ø800/500Pplast
1 39.28 ø160 PVC
2 39.35 ø110 PE
3 39.35 ø110 PE

X=6575134.80
Y=532183.52
SIBERIKAEV
mööpind 40.36
kaas 40.36 Plošt
põhi 37.96
roke ø2000/800Pplast
1 38.44 2ø110 PE
2 38.44 2ø110 PE

X=6575133.51
Y=532182.16
VEEMOODUKAEV
mööpind 40.35
kaas 40.35 Plošt
põhi 37.96
roke ø1500/800Pplast
1 38.08 ø110 PE
2 38.08 ø110 PE

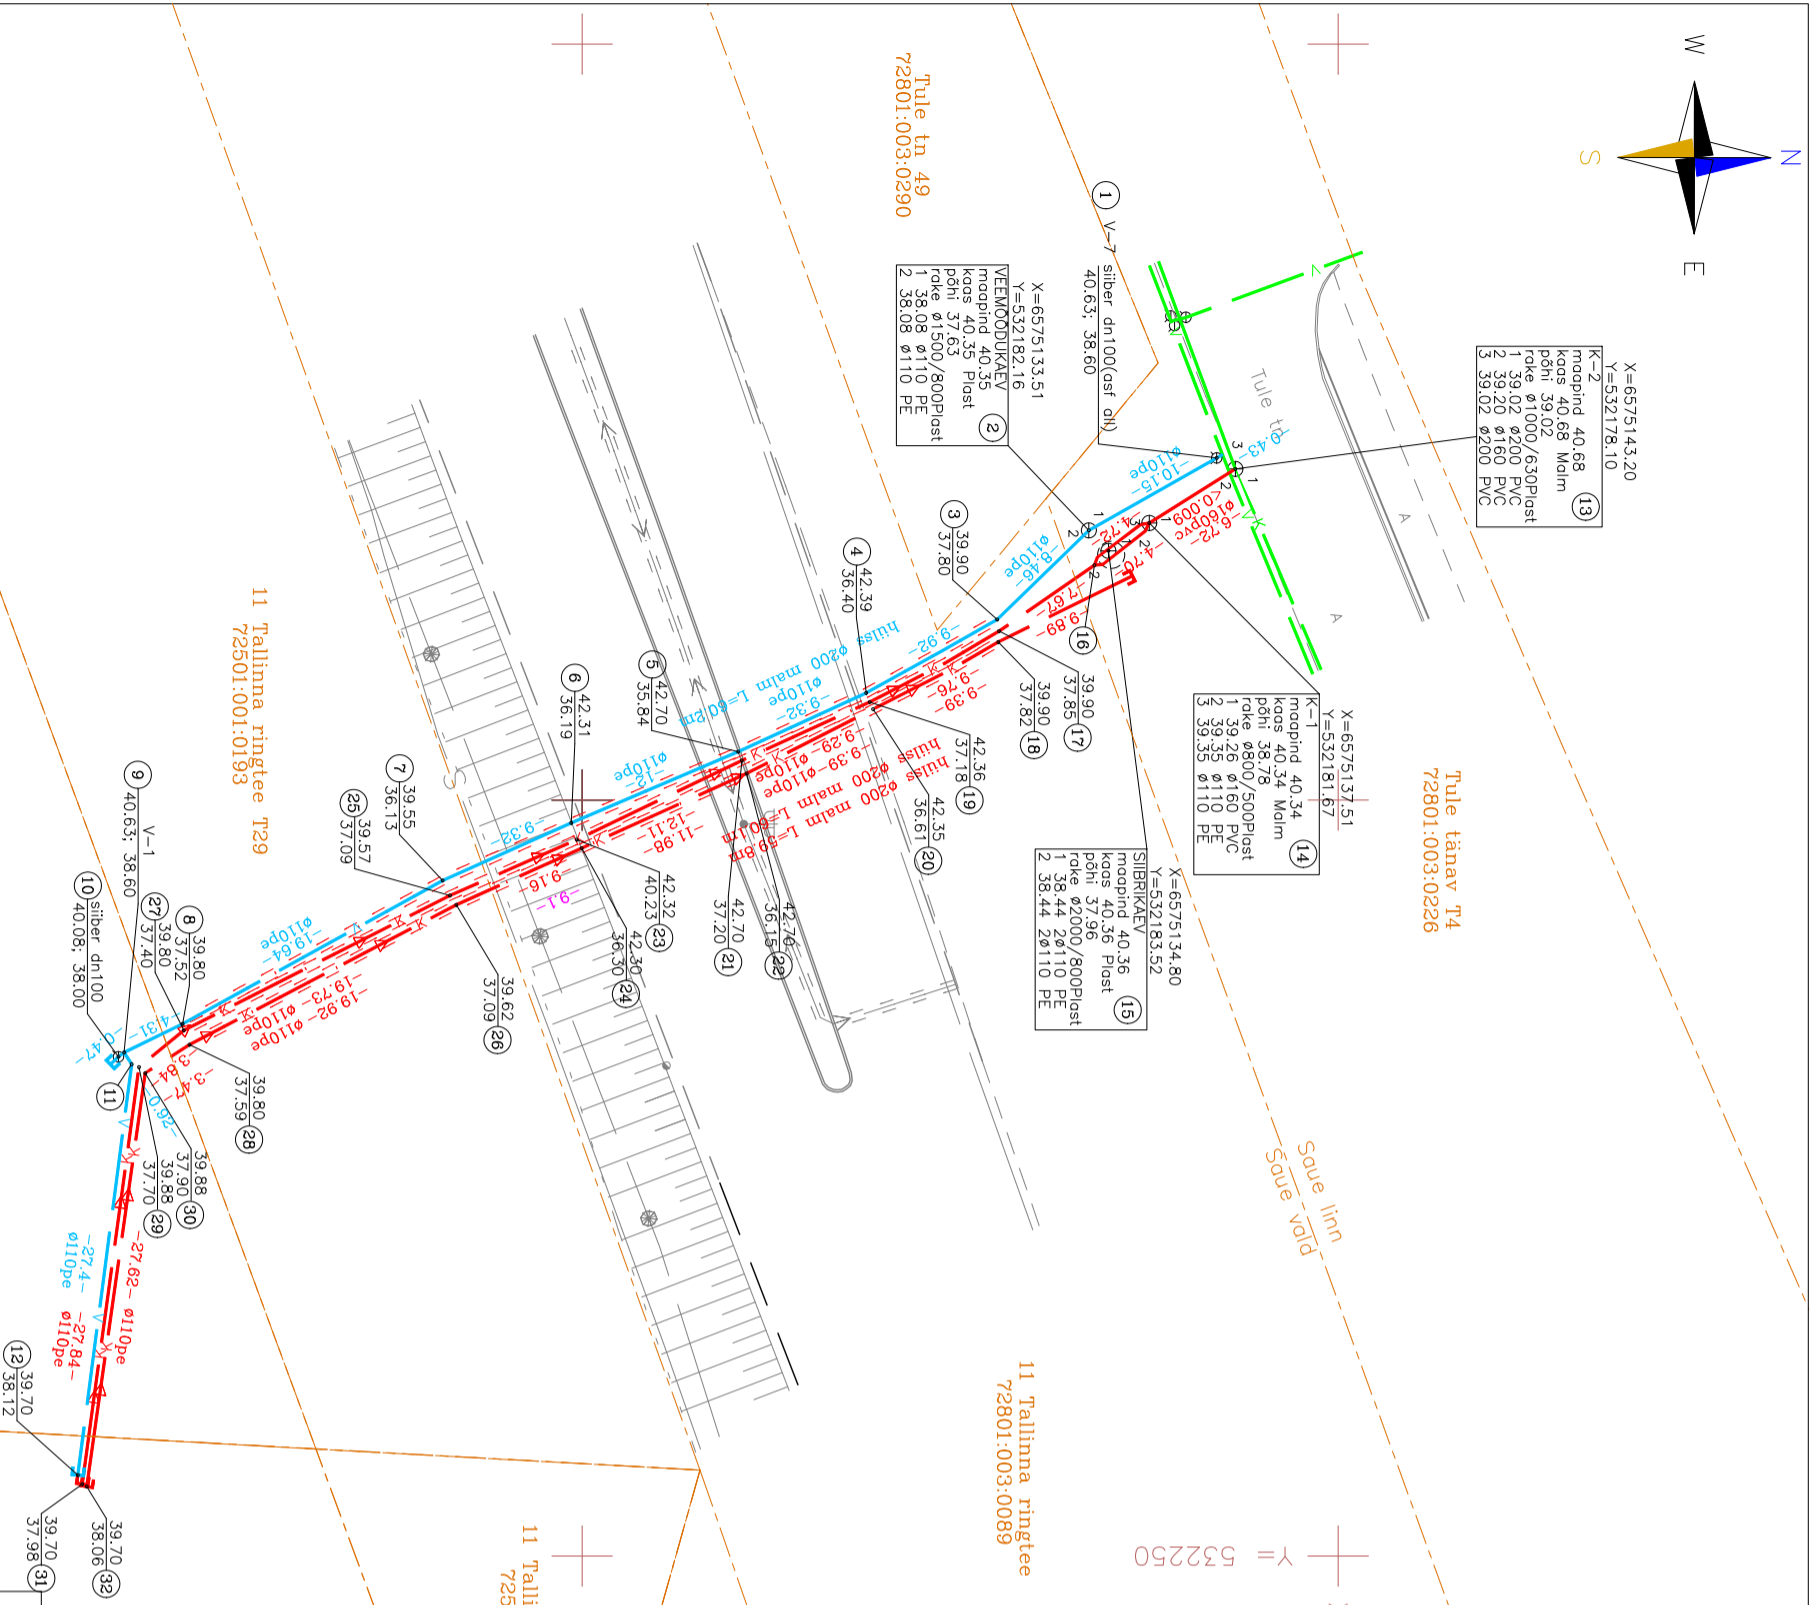

VEETRASSI KOORDINAADID

Nr	X	Y
1	6575141.970	532177.369
2	6575133.513	532182.161
3	6575127.448	532188.059
4	6575118.790	532192.909
5	6575110.323	532196.801
6	6575099.283	532201.511
7	6575090.779	532205.318
8	6575073.583	532214.799
9	6575069.713	532216.691
10	6575069.339	532216.975
11	6575070.213	532217.469
12	6575066.651	532244.637

KANALISATSIOONITRASSI KOORDINAADID

Nr	X	Y
13	6575143.200	532178.100
14	6575137.509	532181.673
15	6575134.805	532183.516
16	6575133.885	532184.463
17	6575127.579	532188.825
18	6575127.520	532189.542
19	6575119.020	532193.519
20	6575119.247	532193.982
21	6575110.566	532197.380
22	6575110.880	532198.241
23	6575099.649	532202.618
24	6575099.969	532203.178
25	6575091.262	532206.310
26	6575091.679	532206.929
27	6575073.663	532215.228
28	6575074.031	532216.178
29	6575070.696	532217.658
30	6575071.109	532218.054
31	6575066.941	532245.239
32	6575067.243	532245.398

11 Tallinna ringtee T32
72501:001:0194

11 Tallinna ringtee T31
72501:001:0191

Klaasi
72501:001:0190

11 Tallinna ringtee T29
72501:001:0193

Keila mnt 3
72501:001:0192

KANALISATSIOON

Nr	Seadme või torustiku nimetus ja mõõt	M.ühik	Hulk
1	Toru ø110PE	jm	209.6
2	Toru ø160PVC	jm	6.7
3	Kaev, plast, malmaugiga ø800/500	tk	1
4	Kaev, plast, plastluugiga ø2000/800	tk	1
5	Hüüls ø200 malm	jm	119.9

VEESI

Nr	Seadme või torustiku nimetus ja mõõt	M.ühik	Hulk
1	Toru ø110PE	jm	111.9
2	Maasiber dn100	tk	2
3	Veekaev	tk	1
4	Hüüls ø200 malm	jm	60.2

Koordinaadid LEST97 ja kõrgused EH2000 süsteemis



AV Geodeesia OÜ Registrikood: 11927036
Otsa tn 11/1 Liikva küla Harku vald Tel:52 92609
www.av-geodeesia.ee marak@av-geodeesia.ee
Kutsetunnistus 124524, EEG000209, 689 MA-k

AMET	NIMI	ALLKIRI	KUUPÄEV
Mõõdistas	M. Tammemäe		
Koostas	M. Tammemäe		21.05.2021

TÖÖ NR. T.J-61/21
TELLUAEHITAJA: MSM OÜ

OBJEKT: Klaasi mnt ja Keila mnt 3 vee- ja kanalisatsioonitrassid

ADDRESS: Saue vald Jägisoos küla Keila mnt 3	LEHT	LEHTI	MOOT
	1	1	1:500

JOOINIS: TEOSTUSJOOINIS