



1:250

1:100

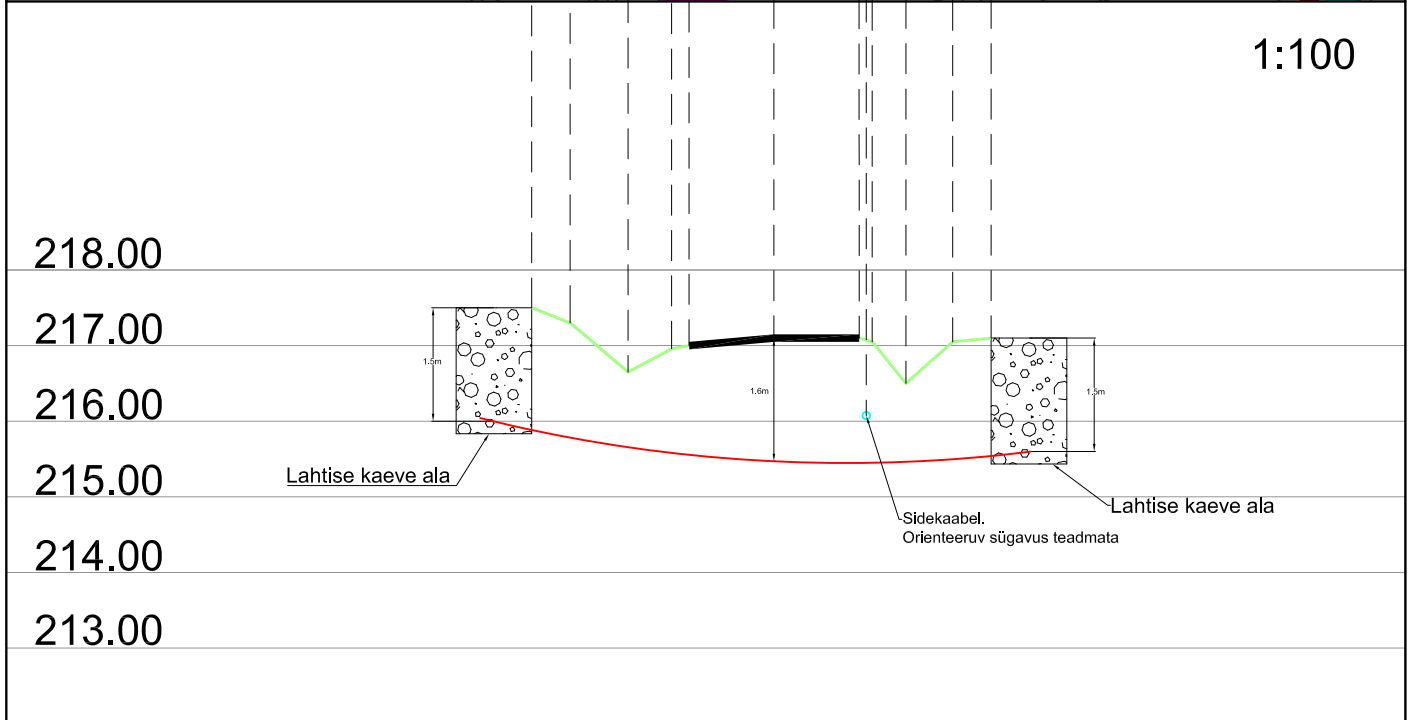

Ristumine 25133 Rāpo - Uue-Saaluse teega km-l 5,71

Muudatuse nr	Kuupäev	Projekteerija	Vastutav spetsialist	Selgitus

Projekteerija  Keskkonnaprojekt <small>ENGINEERING & CONSULTATIONS</small> OÜ KESKKONNAPROJEKT A: Ringtee 12, 51013 Tartu T: +372 7305 060 E: kp@keskkonnaprojekt.ee MTR reg nr EL10769210-0001	Töö nimetus Passiivse elektroonilise side juurdepääsuvõrgu rajamine, Uue-Saaluse küla Rõuge vald Võru maakond	Töö tellija Enefit AS	
	Joonise nimetus Ristlõige	Töö väljaandmise aeg 22.11.2024	
	Objekti aadress Uue-Saaluse küla, Rõuge vald, Võru maakond	Joonise digiaadress VT2154_EP_EN-6-01_Ristlõige.	
Kontrollis Marek Uiboupin	Allkiri /allkirjastatud digitaalselt/ Allkiri /allkirjastatud digitaalselt/	Projekti staadium EP	Töö number VT2154
Projekteeris Robert Putnik	Allkiri /allkirjastatud digitaalselt/	Mõõtkava 1:250	Joonise number EN-6-10