


Kinnistu registriosa nr	Katastriüksuse tunnus, nimi ja sihtotstarve	IKÕ ala pindala ruutmeetrites m ²
4803504	22252 Lohkva-Kabina-Vanamõisa tee L5	28

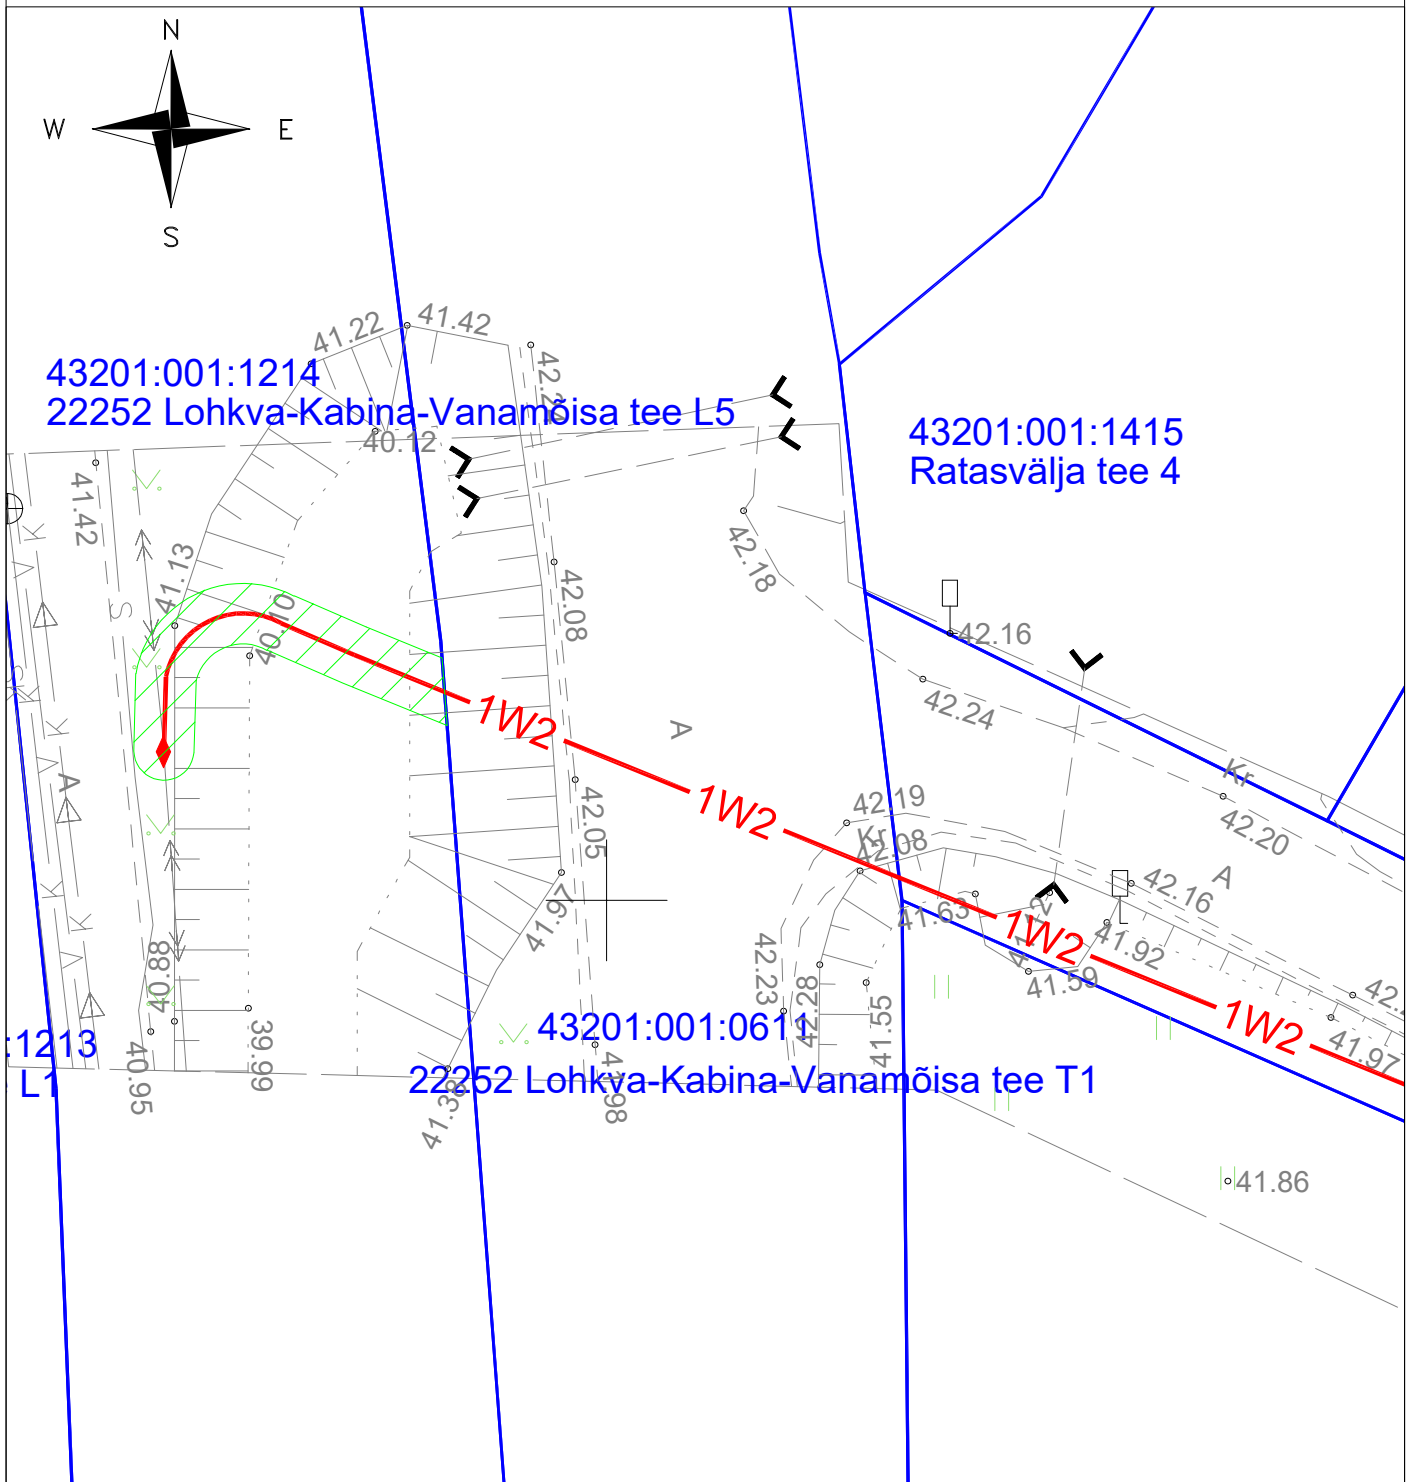

Projekti nimi/aadress			Töö nr
Anne-Vodi ja Luunja keskpinge võrgu parendamine, Luunja vald, Tartu maakond			IP7560
Koostaja	Möötkava	Leht/formaat	Kuupäev
Andres Pukka	1:250	1/A4	10.02.2026