


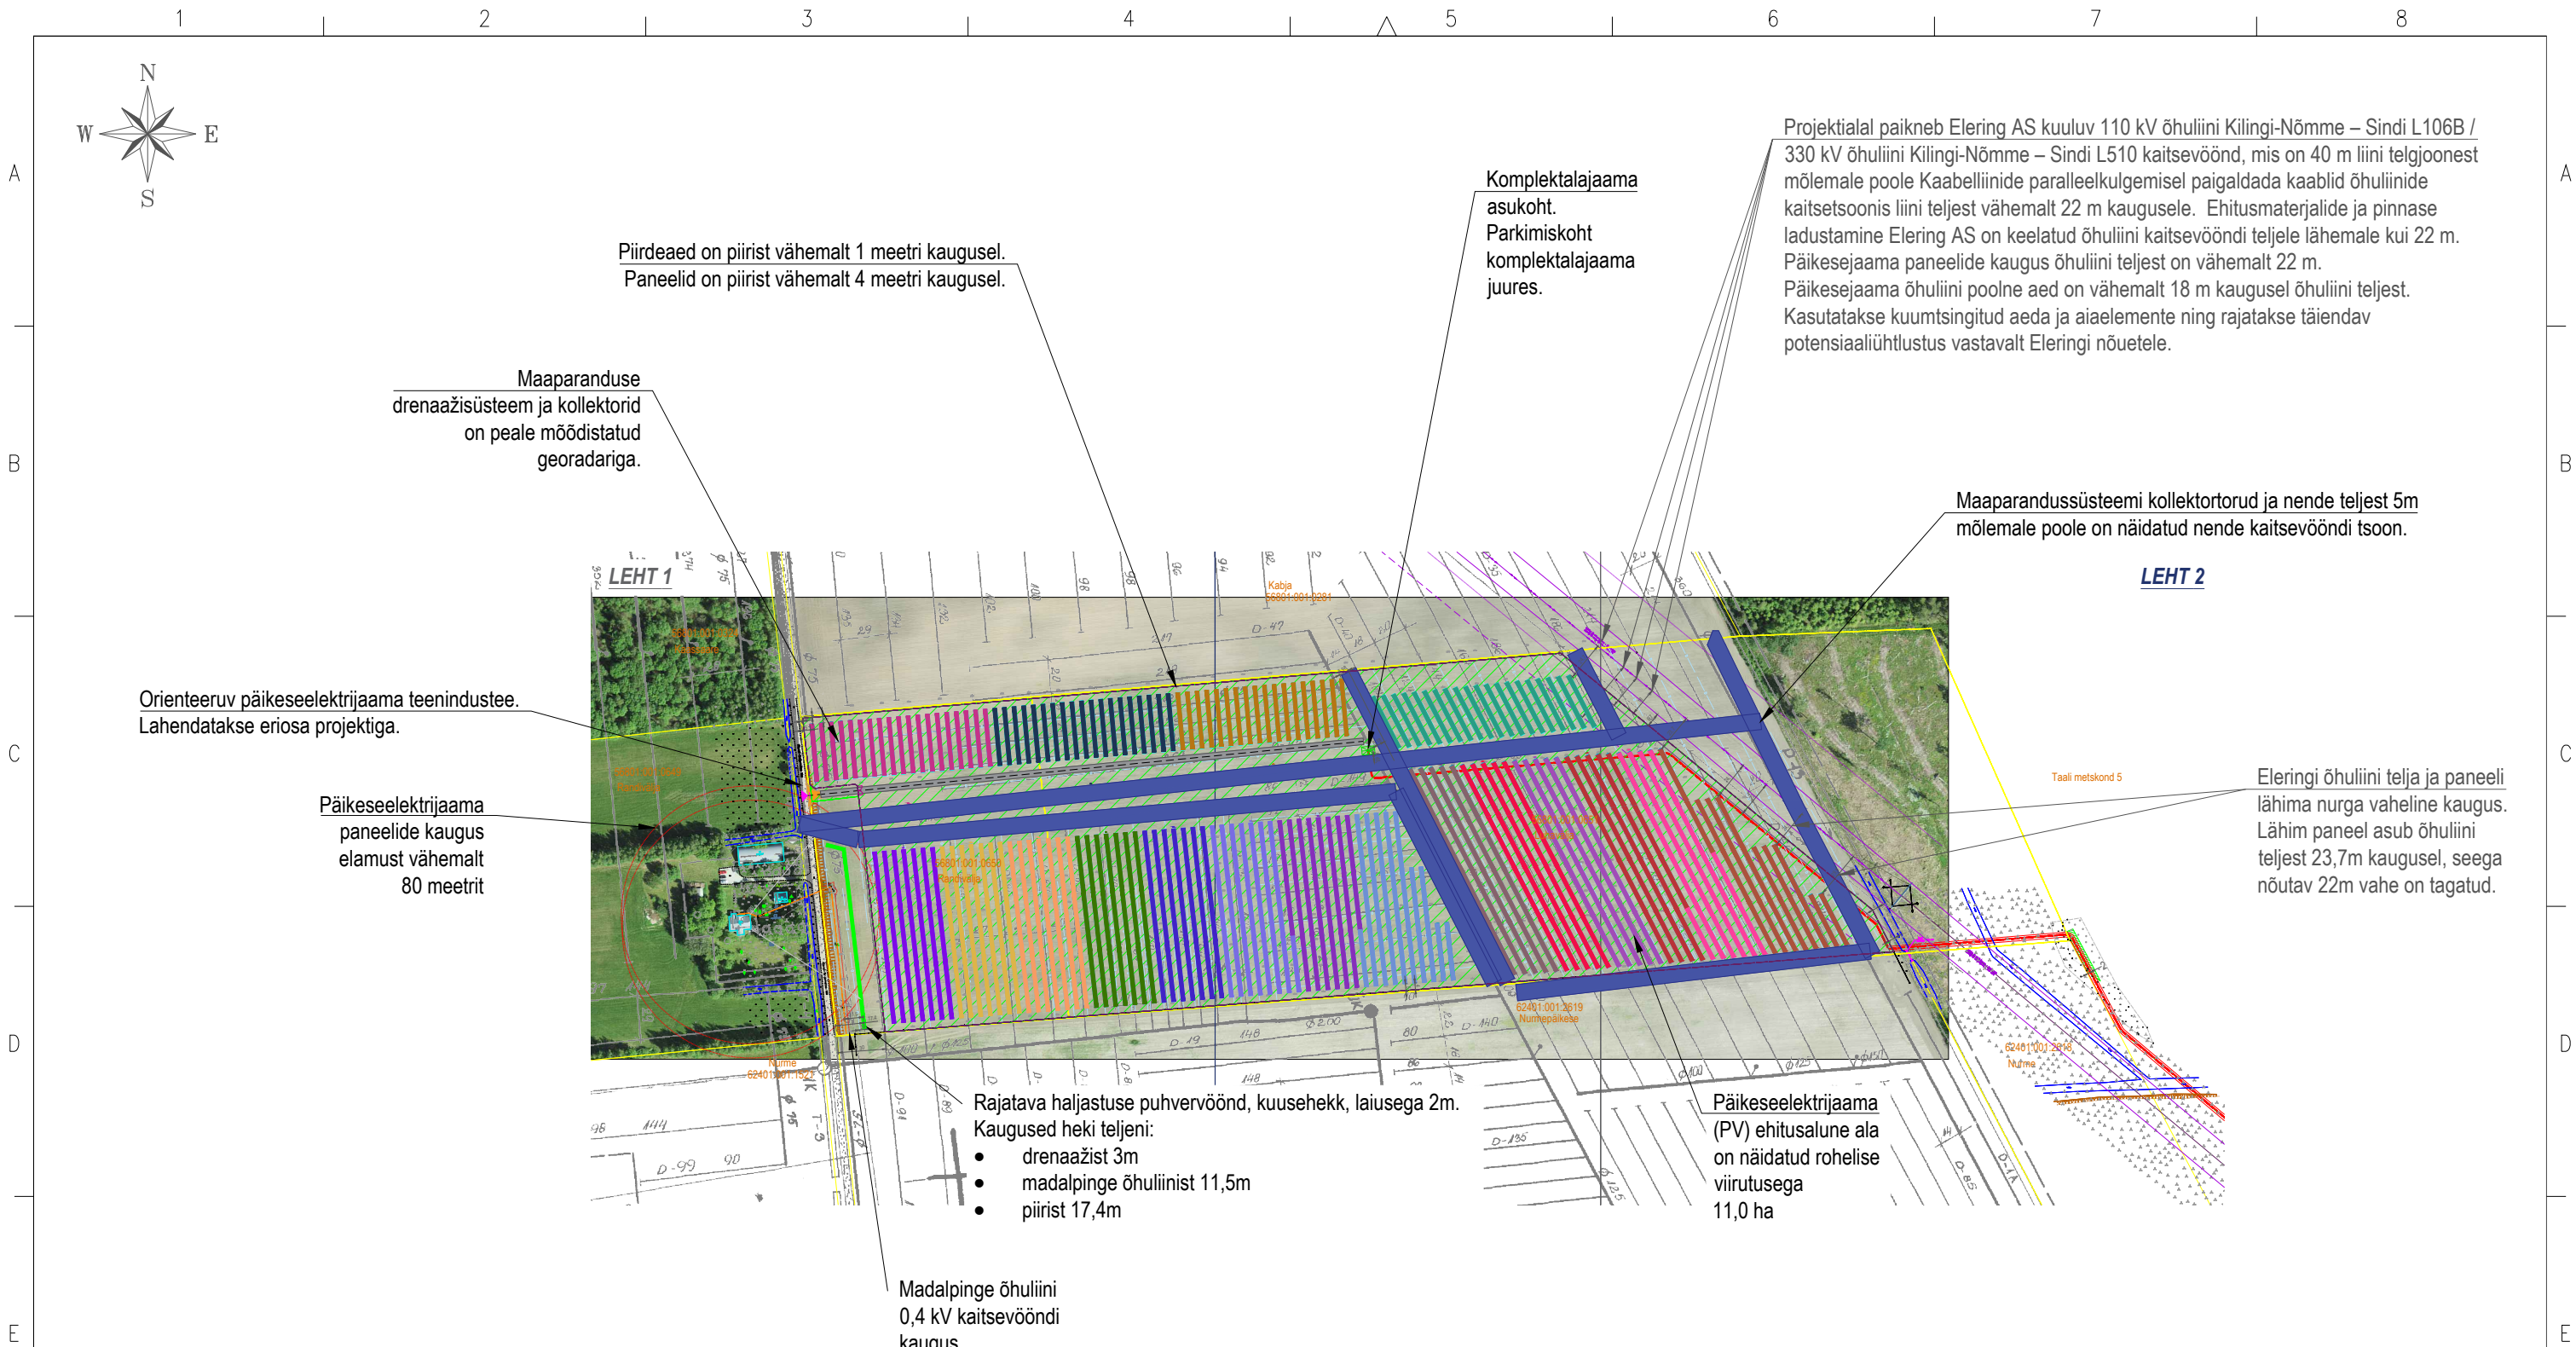

Märkused: Lähteinfo:
Ortofoto Maa-amet 2024.
Geodeesia 24 OÜ: Topo-geodeetiline uuring nr 9689-24;
Elermo OÜ georadari uuring, 23.09.2024

Projekteerimistingimused	Kinnistu nimi	Ehitusalune ala
01.10.2024 nr 3-5.4/581	Luhavälja	8,59 ha
01.10.2024 nr 3-5.4/581	Randivälja	2,41 ha
		Kokku: 11,00 ha

Ohutusmärgid:



Energy Estonia OÜ
Reg kood 16269106
Harju maakond, Tallinn, Põhja-Tallinna linnaosa,
Telliskivi tn 60/1, 10412
energy.estonia@energy.estonia.ee
MTR: TEL004261

Tellijä/omanik
Energy Estonia OÜ
16269106
Peatöövõtja
Energy Estonia OÜ
16269106
Peaprojekteerija
Märt Piirsalu
Kutsetunnistus nr 173682
Eriosa projekteerija
Märt Piirsalu
Kutsetunnistus nr 173682

Projekt		KABL 2 PÄIKESEELEKTRIAAM			
Objekt		Seljametsa küla, Pärnu linn, Pärnu maakond			
Joonis		ÜLDPLAAN			
Kõide	1	Keel	EST	Joonise nr	Formaat
Mõõtkava	1:4000	Prinditud	12.11.2024	Töö nr KABL12_EP_EL-	A3
				Stadium Eriosa	Leht(i)
				Grupp 4 - 01	1(1)
				Jrk _v03	
				Varstoon	