

## LEGEND


- - - Plan. ala piir
- - - Katastriüksuse piir
- - - Plan. krundi piir
- - Olemasolev puurkaev nr 677 kaitsevöönd
- - - Plan. side trass (EN)
- - - Plan. elektri trass (EL)
- - - Plan. vee trass (V1)
- - - Plan. kanali trass (K1)
- - - Plan. survekanalisatsiooni trass (KS1)
- - - Plan. keskpinge maakaabel
- - - Tánavavalgusti trass
- - Liitumispunkt
- ⊕ - EL liitumispunkt
- 6 - Positsiooni number
- Olemasolev autotee
- Plan. tehnoõrgu servituudivajadusega ala
- AJ - Plan. alajaam
- ⊕ - Olemasolev hüdrant
- - Plan. reoveepumpla ja reoveepumpla kuja (10m)

MERE TÄNAV

RANNA TÄNAV

RANNA TÄNAV

MÄNNI TÄNAV

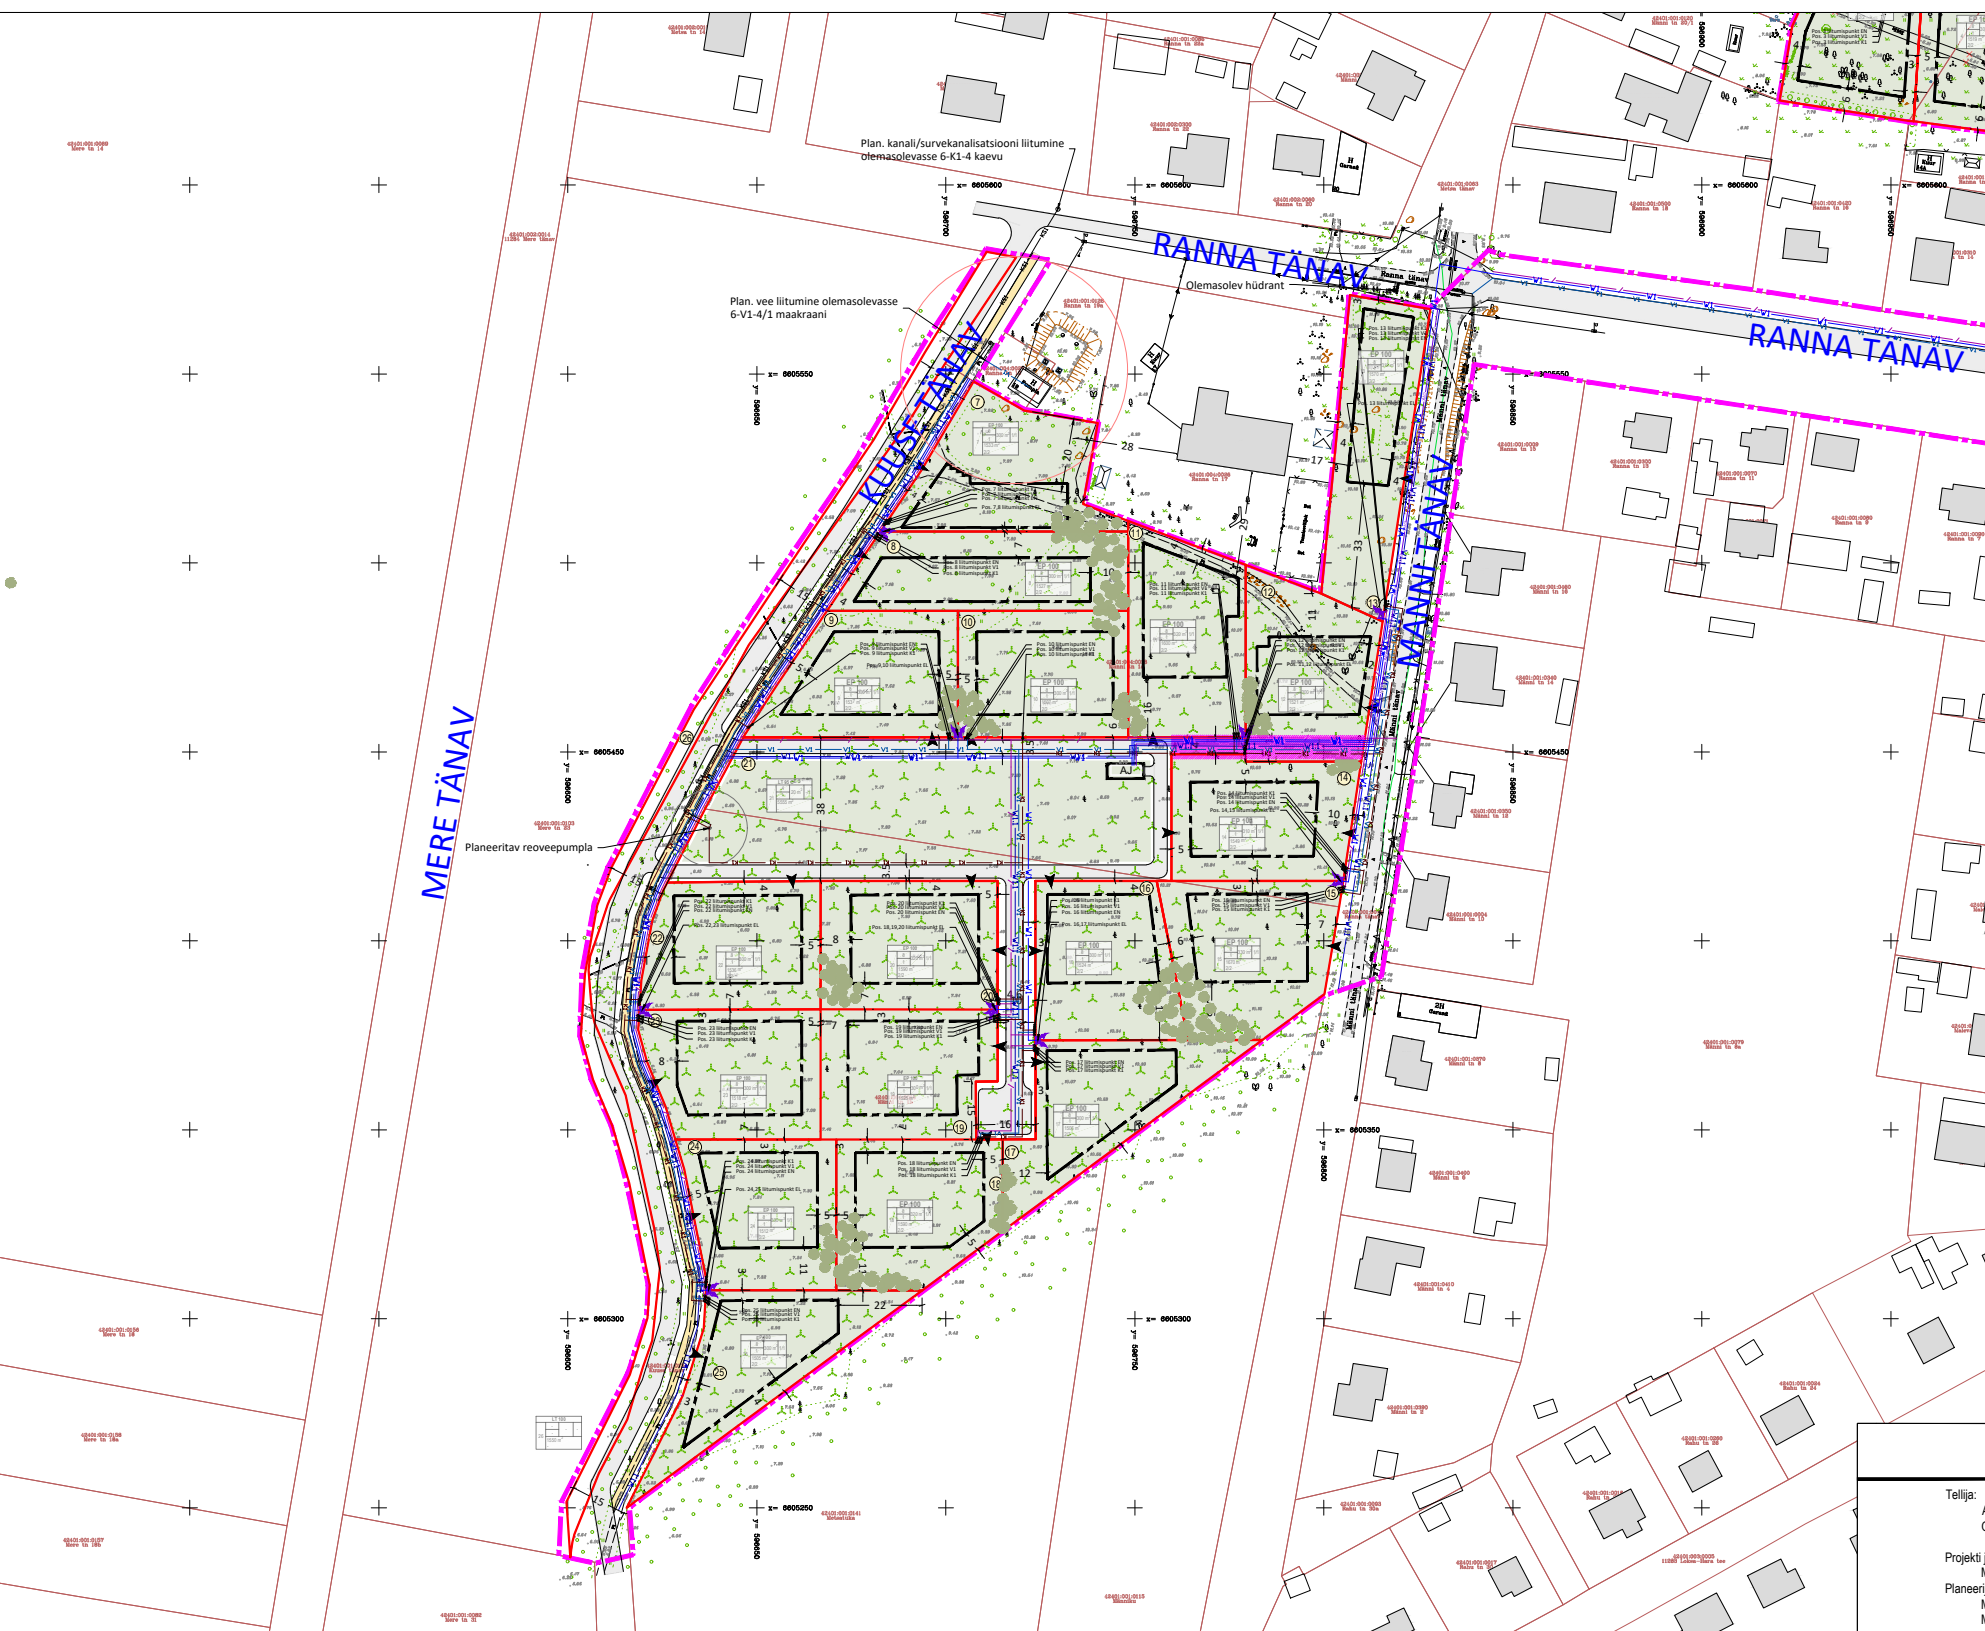

## RUUM JA MAASTIK OÜ

VÄIKE-AMERIKA 20, TALLINN 10120 TEL 6615645 REG.KOOD: 11038715

Tellijä: AMEM Kinnisasaja Arendamise Osühing	Projekt: Loka linna Männi tn 1a, 1b, 36e, 36f ja Staadioni tn 3 kinnistute detailplaneering	
Projekti juht: Maarja Zingel	Joonis: TEHNOVÖRKUDE PLAAN	
Planeerija: Maarja Zingel	Töö nr: 07/22	
Marek Kõnsa	Mõõtka: 1:500	
	Joonise nr: 5.1	
	Kuupäev: 21.09.2023	