


Isikliku kasutusõiguse seadmise plaan

Jrk nr	IKÕ ala Pos nr (plaanil)	Kinnistu registriosa number	Katastriüksuse tunnus, nimi	Ala pindala m2
1	Pos 1	16483750	10 Risti-Virtsu-Kuivastu-Kuessaare tee Katastritunnus 55001:005:0280	130 m2

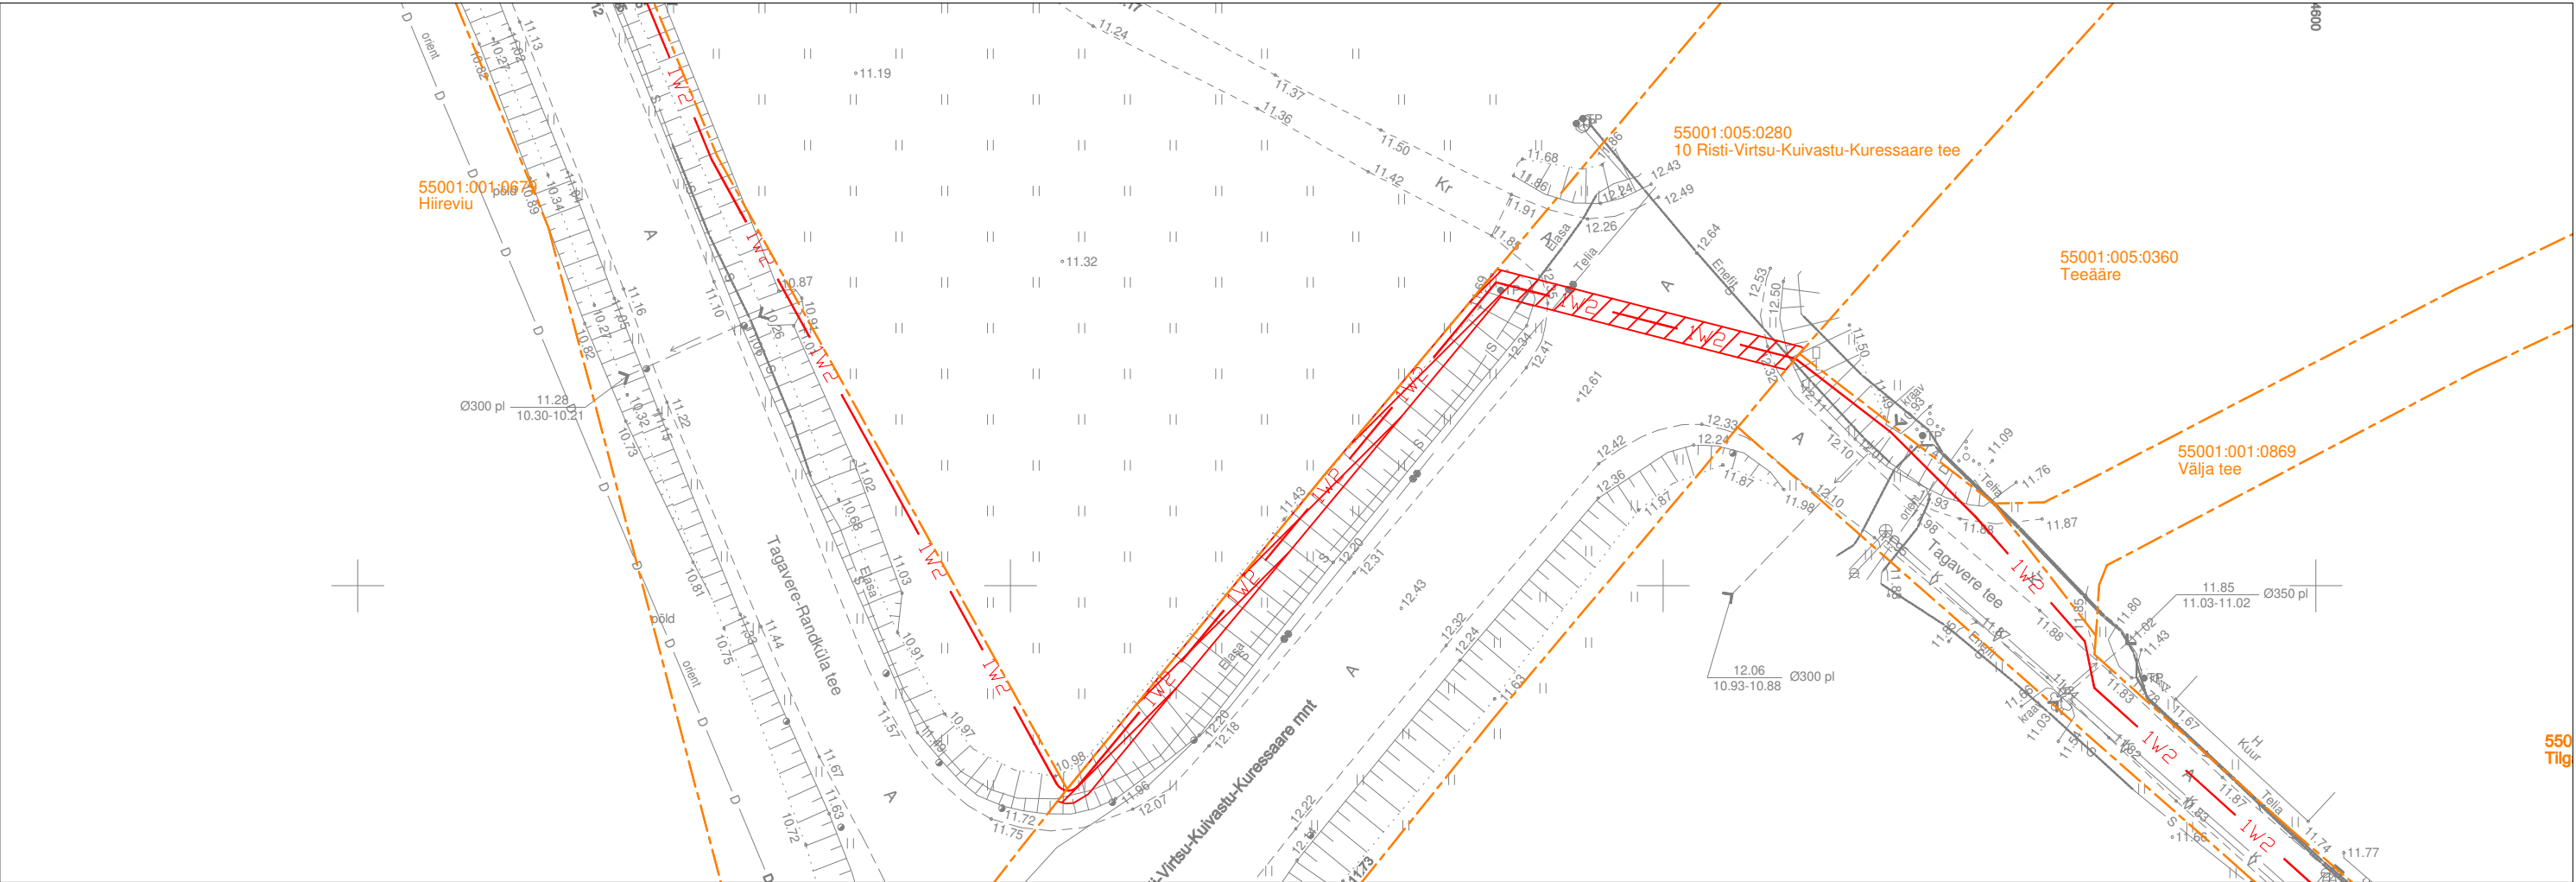

TINGMÄRGID:

- Katastriüksuse piir
- 1W2 — Projekteeritud 10 kV maakaabelliin
- Kasutusõiguse ala 130 m2

Projekti nimetus/asukoht			Töö nr.	
Orissaare-Saikla fiidri rekonstrueerimine			IP7591	
Koostaja	Keskkonnaprojekt OÜ Tanel Vaabel	Möötkava 1:500	Leht/formaat A3	Kuupäev 02.10.25