



Kaablite paigaldussügavused (**va
asendiplaani eriviited**):
haljasalal - min 0,7 m;
tee ja perspektiivse tee all - min 1,0m;
kraavi põhjast min 1,0m põhjast sügavamal;
kraavi nõlvas - min 1,0m

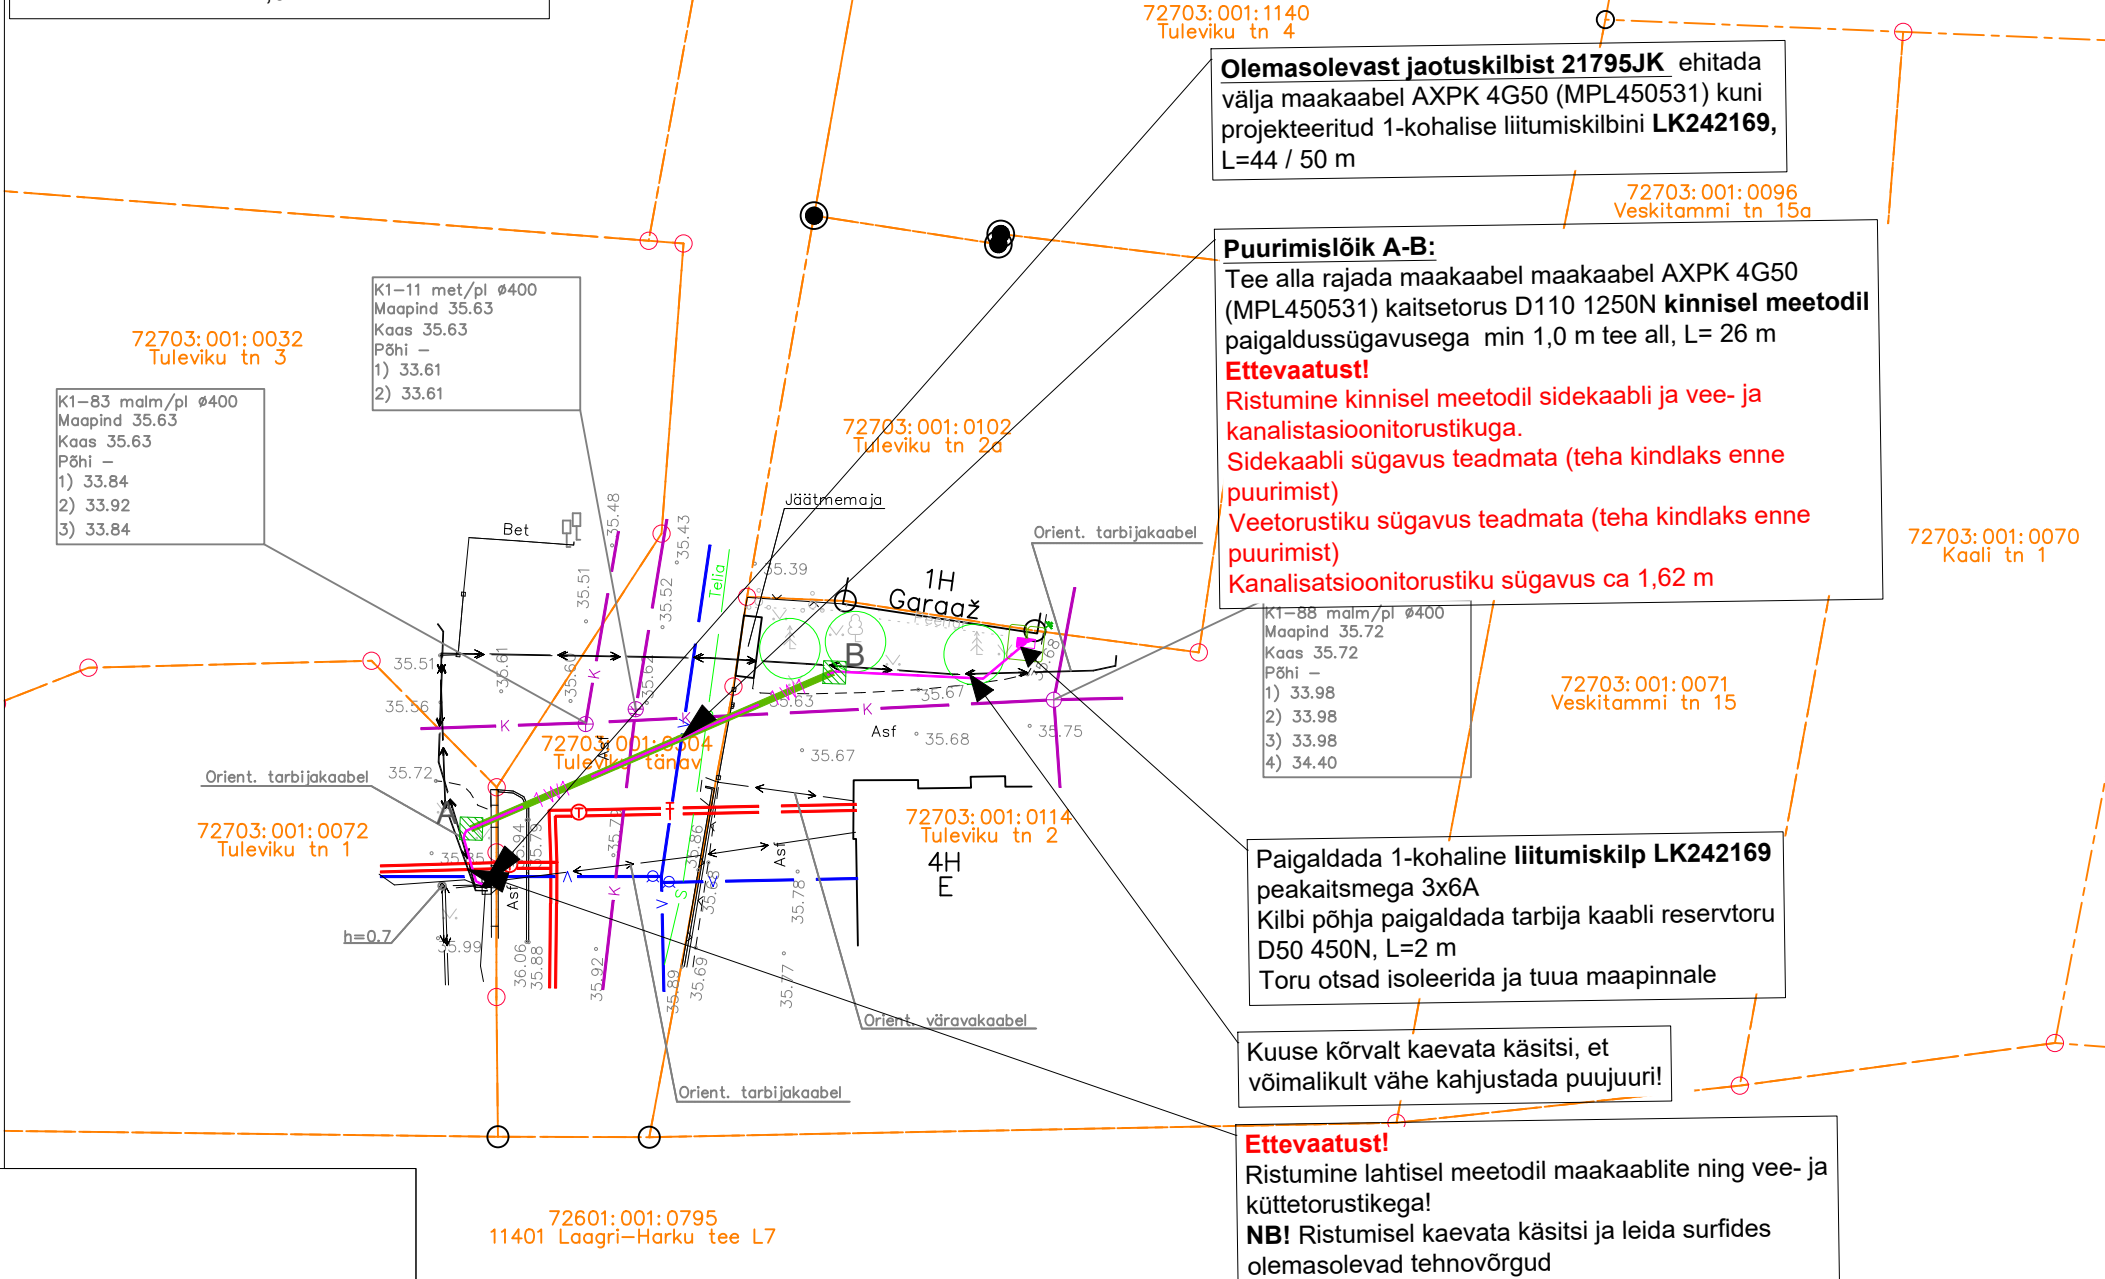

TINGMÄRGID ASENDIPLAANIL

Projekteeritud liitumiskilp maanduskontuuriga

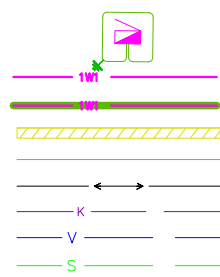

- Projekteeritud 0,4 kV maakaabel kaitsetorus D110 750N
- Projekteeritud 0,4 kV maakaabel kaitsetorus D110 1250N (kinnisel meetodil)
- Projekteeritud tarbija kaablikaitsetoru D50mm, 450N
- Kinnistu piir
- Olemasolev madalpinge maakaabel
- Olemasolev kanalisatsioonitorustik
- Olemasolev veetorustik
- Olemasolev sidekaabel (Telia)

Märkus:

- Geoalusena kasutatud Enersense AS tööd nr. EN-26-136.
- Teiste kommunikatsioonidega rööpkulgemisel ning ristumisel jälgida ettenähtud vahekauguseid
- maandusi vaadata jooniselt 002 "Elektriskeem"
- Pärast kaevetöid taastada pinnase endine olukord ning korrastada ehitusjäljed. Pinnase täitmisel arvestada hilisemat vajumist, tagasitaidetav pinnas tihendada.

Tellija:  elektrilevi	Töövõtja:  enersense	Aadress: Möigu 3, Tallinn 10112	Kuupäev: 05.10.2026
		Reg. nr: 11445550	Töö nr: ENS-26-136
Töö nimetus: Tuleviku tn 2a liitumine madalpingel Laagri alevik, Saue vald, Harju maakond LC5530		E-mail: egle.ninep@enersense.com	Joon nr: 001
		Tel nr: +372 5597 1898	Versioon: v01
Joonise nimetus: Asendiplaan		Projekteeris: Egle Ninep-Kaselt Kontrollis: Sander Kotter	Mõõtkava: 1:500