
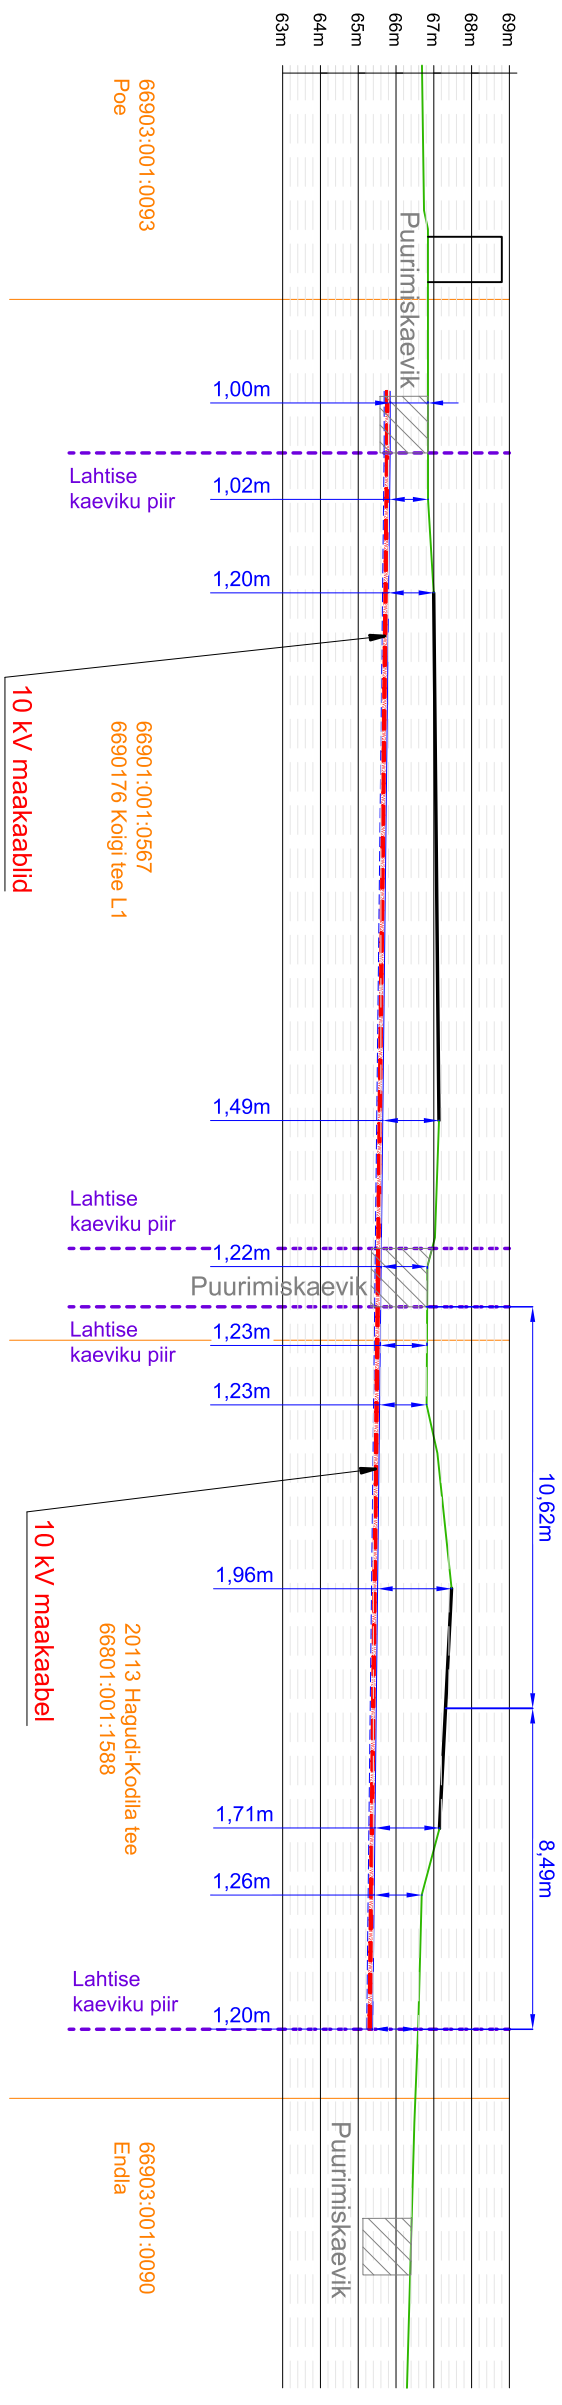


**Kaabli ristumine kõrvalmaanteega nr 20113
(Hagudi - Kodila tee, km 2,73)**

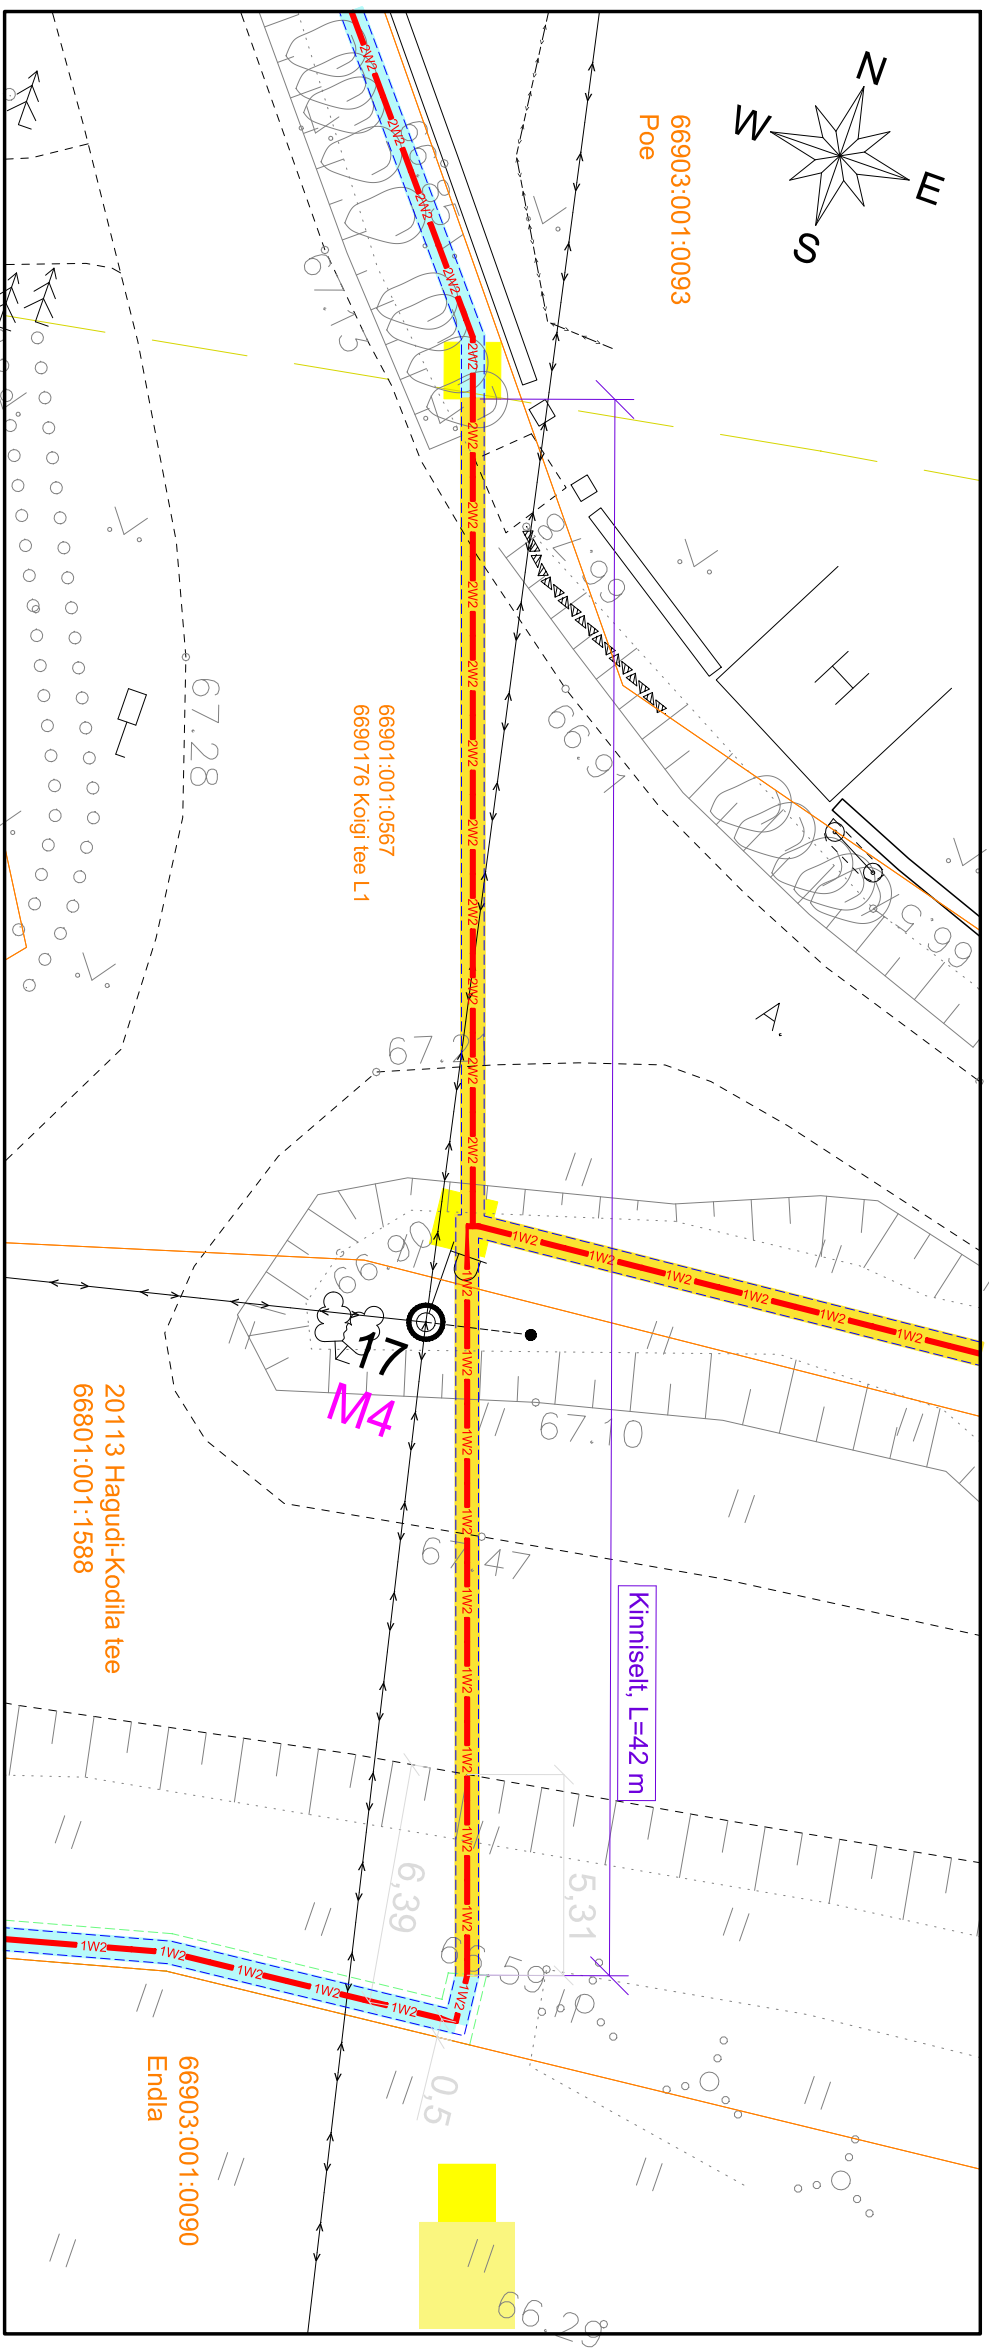

Märkused:

- Teega ristumine teostada kinnisel meelodil (L=42 m)
- Paigaldatav toru peab olema tugevdatud
- (A-kaitseklassi) plast- või terastoru.
- Suunamistõpsuse määrab ehitaja vastavalt töomasinale.
- Toru paigaldada allapoole jämedast materjalist teemullelt.
- Enne kaevetööde algust taotleda Transpordiametilt tööde luba.

Projekt:				Tellija:			
Räpa-Alu 10 kV liidri parendamine Räpa vald, Räplamaa				Enerfit Connect OÜ			
Joonis:				Joonise nr:			
Kaabli ristumine Hagudi-Kodila kõrvalmaanteeaga nr 20113				IP4462-7			
<div>DRAFTIT</div> <div>DRAFT OÜ</div> <div>Reg. koode 1423135</div> <div>limaslaui 3k, 50008 Tenu</div> <div>info@drafti.ee</div>	Projekteeris		Aro Kivisild		—, —, 2022		
	Kontrollis		Mikk Reiter		—, —, 2022		
	Mõõtkava		1:250		Leht		
	Staadium		Tööprojekt		1 2		