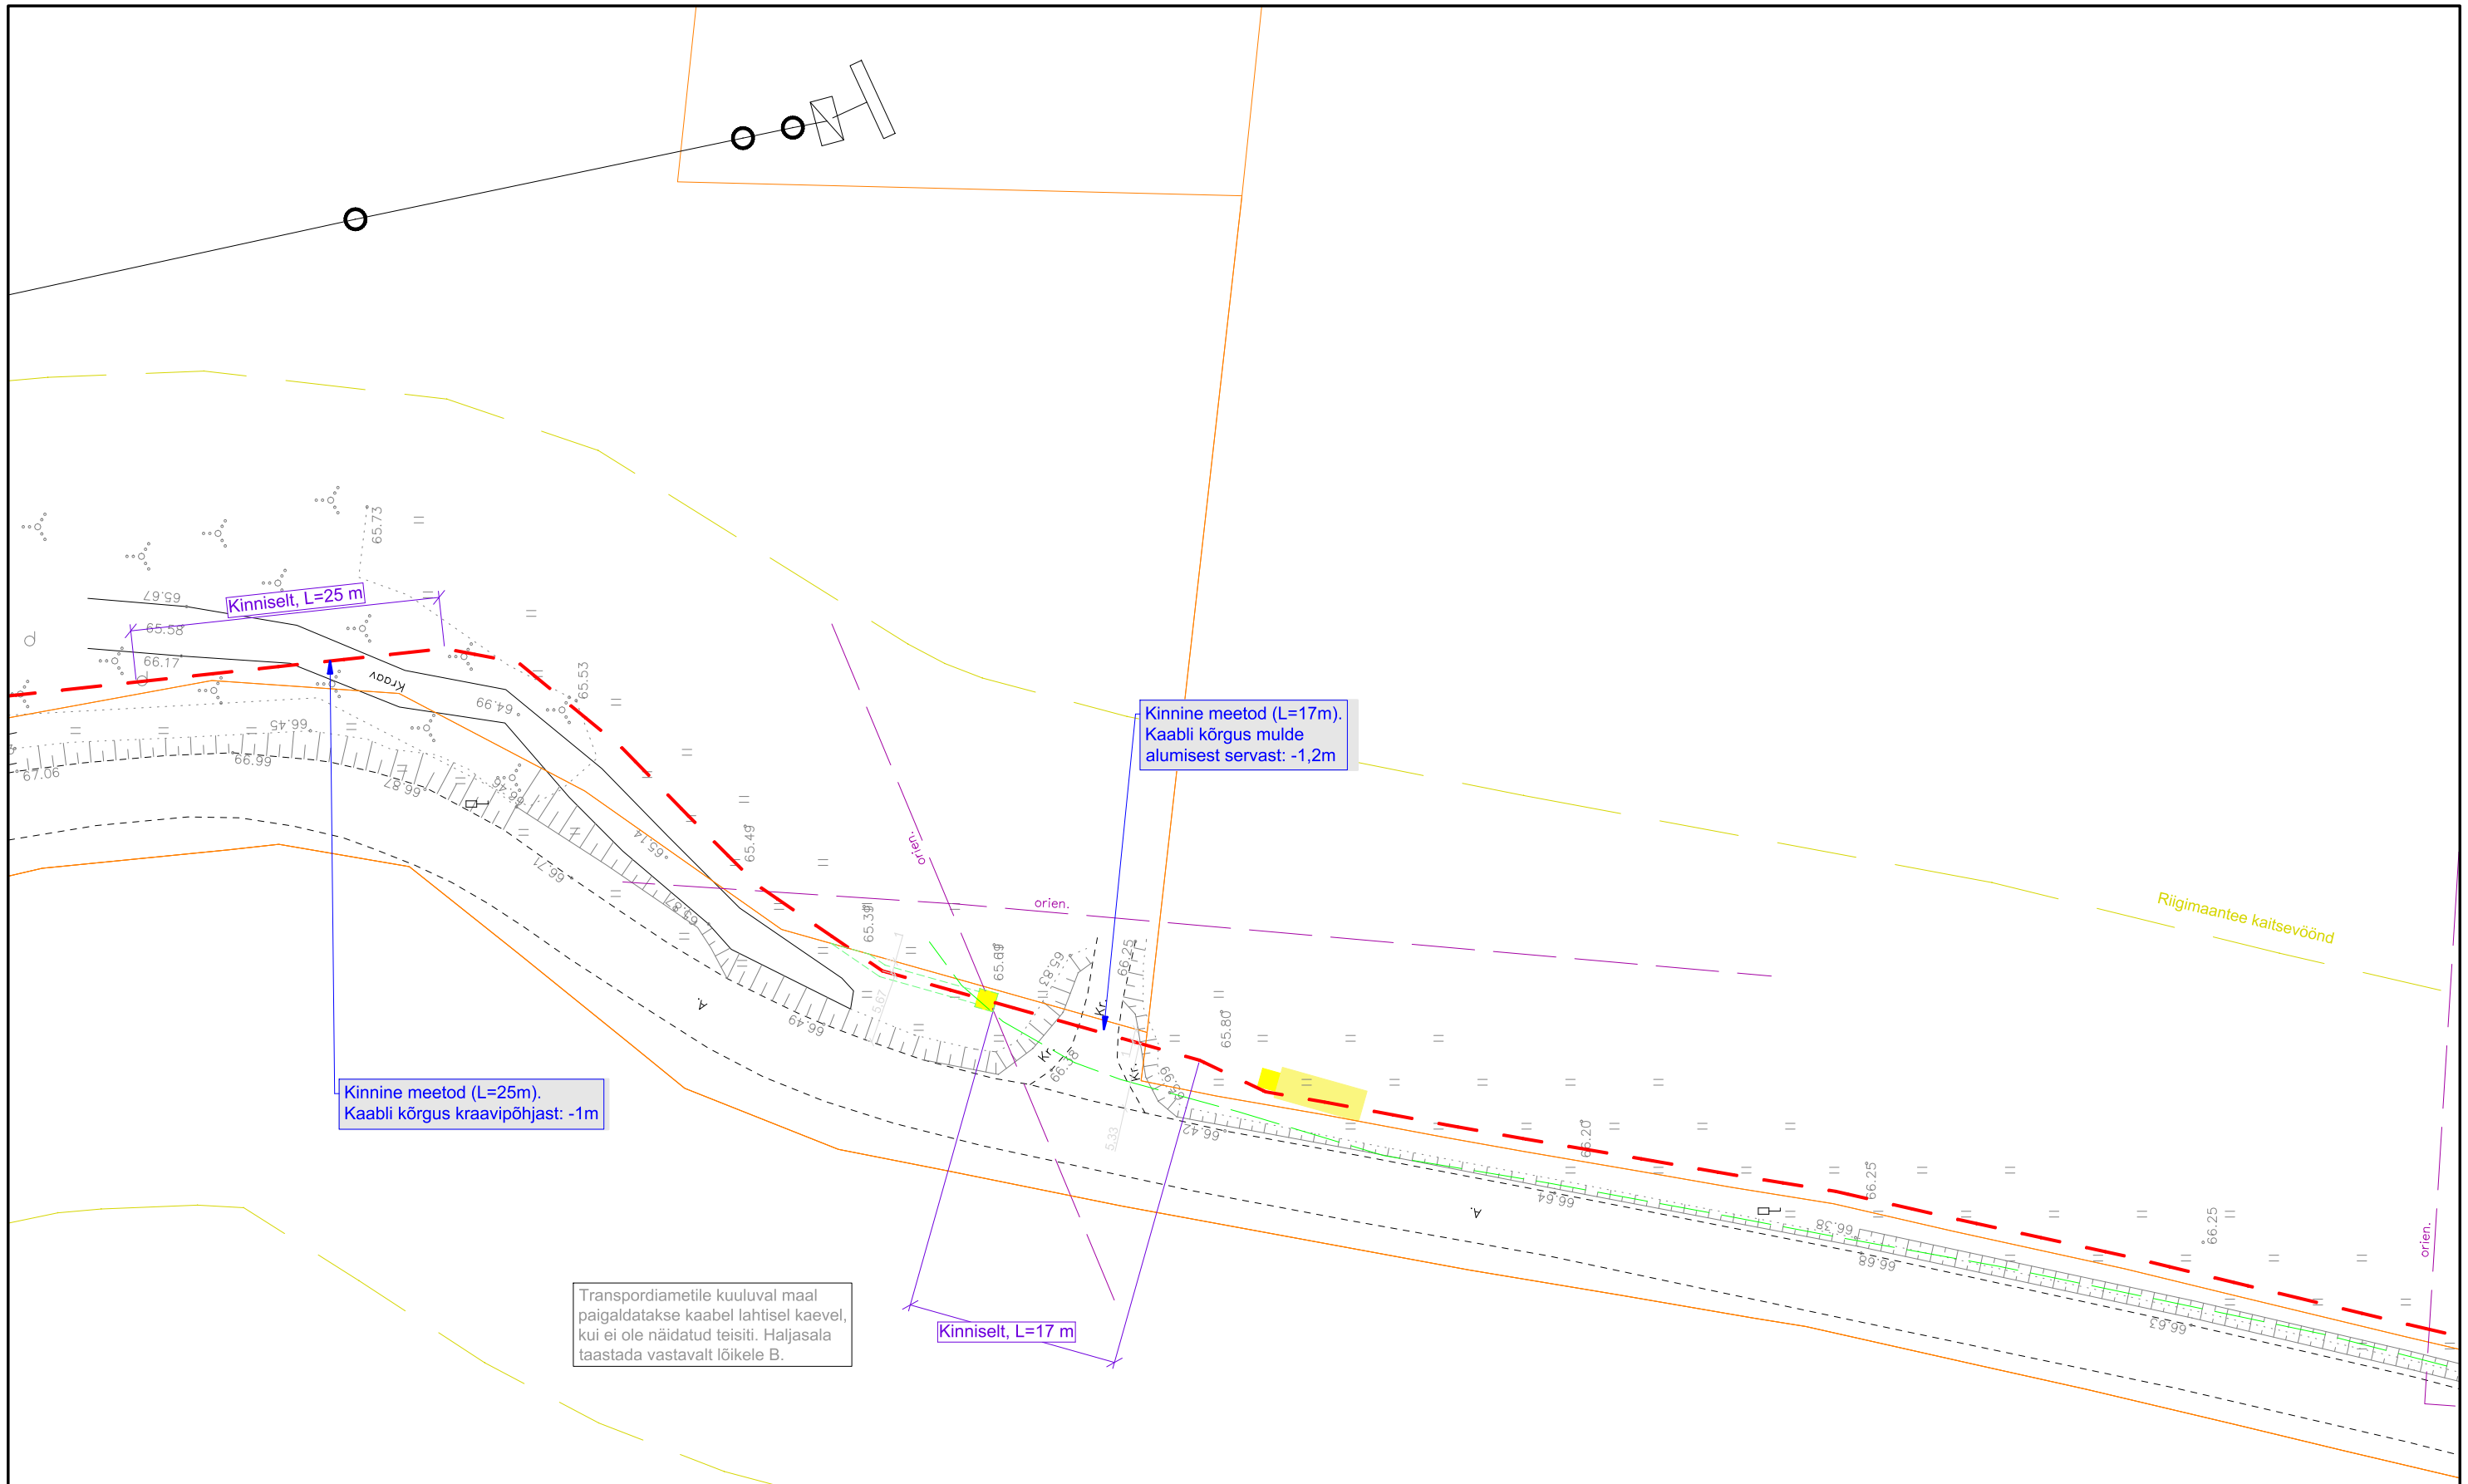

Projekt: **Rapla-Alu 10 kV fiidri parendamine Rapla vald, Raplamaa**				Tellija: **Enefit Connect OÜ**	
Joonis: **Katete taastamine ja kaeviku lõiked**				Joonise nr: **IP4462-8**	
DRAFTIT OÜ Reg. kood: 14231335 Ilmatsalu 3k, 50408 Tartu info@draftit.ee	Projekteeris	**Aro Kivisild**	__.__.2022	Mõõtkava **1:500**	Leht 2 / Lehti 3
	Kontrollis	**Mikk Reiter**	__.__.2022		
				Staadium **Tööprojekt**	