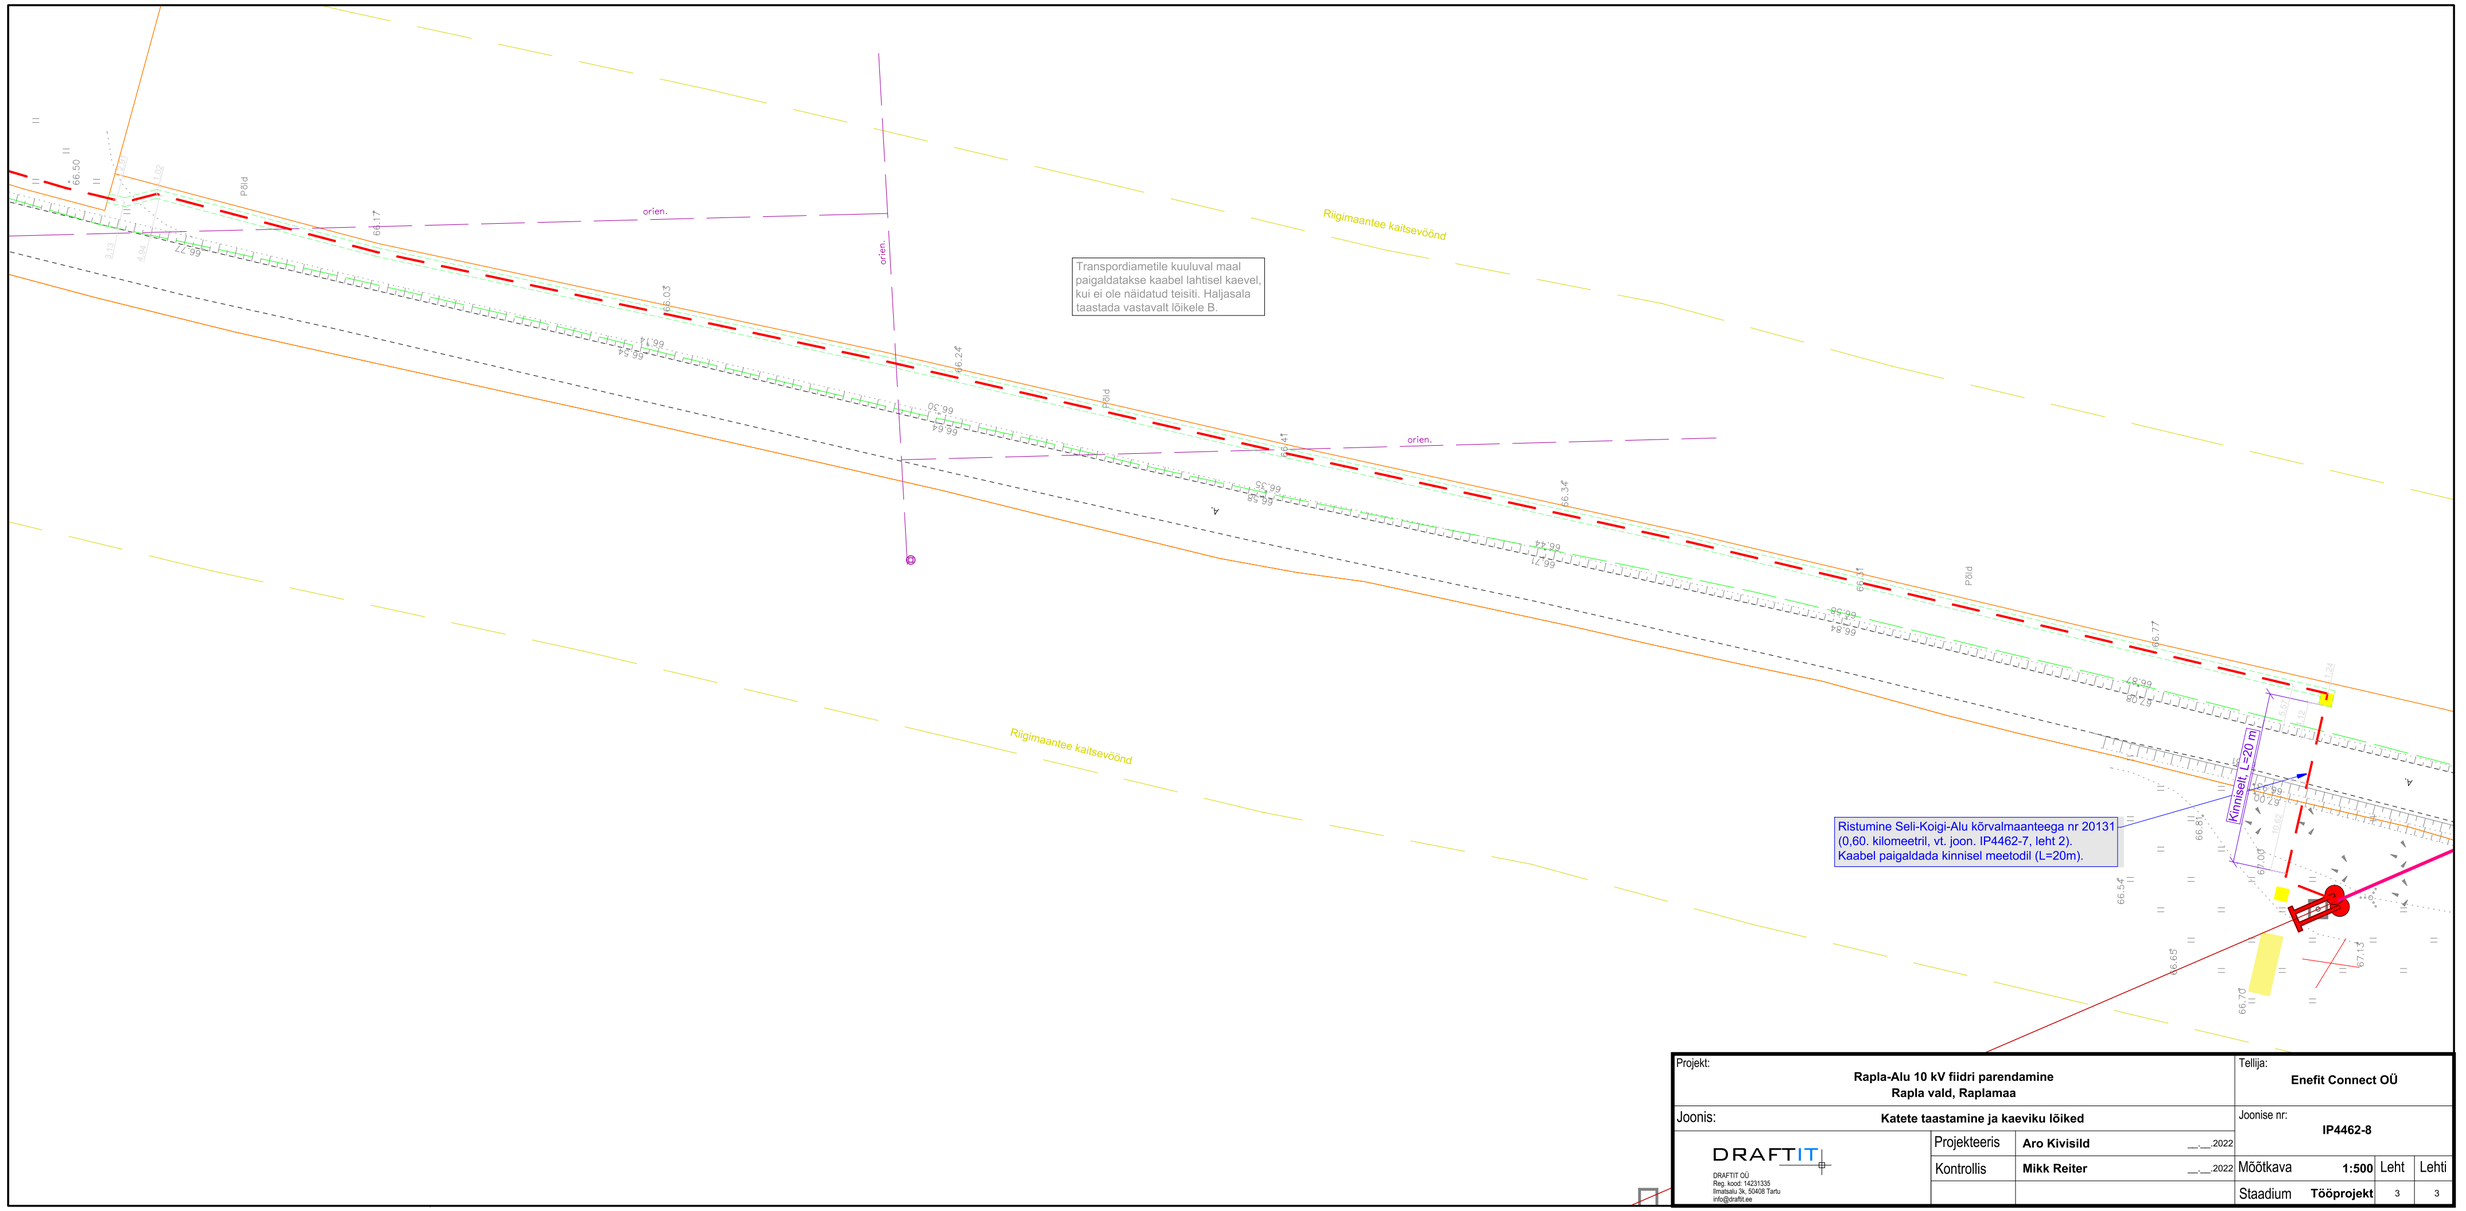

Projekt:	**Rapla-Alu 10 kV fiidri parendamine Rapla vald, Raplamaa**			Tellija:	**Enefit Connect OÜ**
Joonis:	**Katete taastamine ja kaeviku lõiked**			Joonise nr:	**IP4462-8**
DRAFTIT OÜ Reg. kood: 14231335 Ilmatsalu 3k, 50408 Tartu info@draftit.ee	Projekteeris	**Aro Kivisild**	__.__.2022		
	Kontrollis	**Mikk Reiter**	__.__.2022	Mõõtkava **1:500**	Leht 3 / Lehti 3
				Staadium **Tööprojekt**	