



Leppemärgid:


- Projekteeritud teepinna profiil
- Projekteeritud teemulde profiil
- Maapinna profiil
- Parempoolse teekraavi põhjaprofiil
- Vasakpoolse teekraavi põhjaprofiil

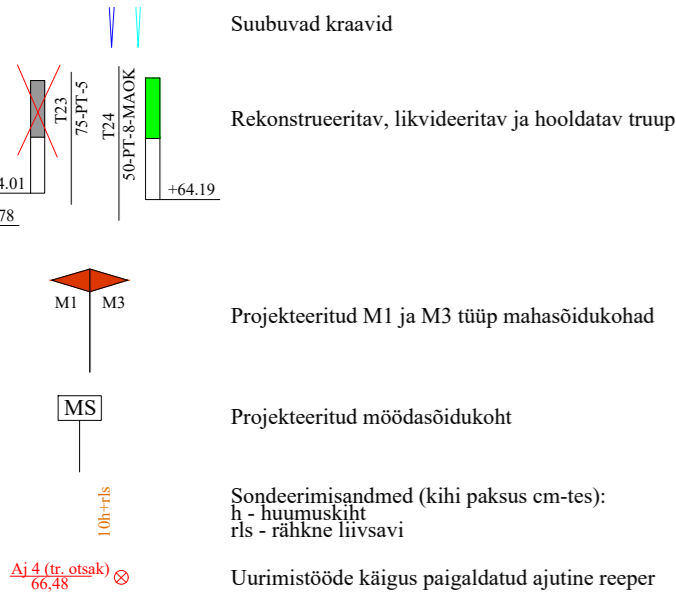

Essu-Jõepeere tee trass 2,47(REK)km  
pk 26+00 - 50+74

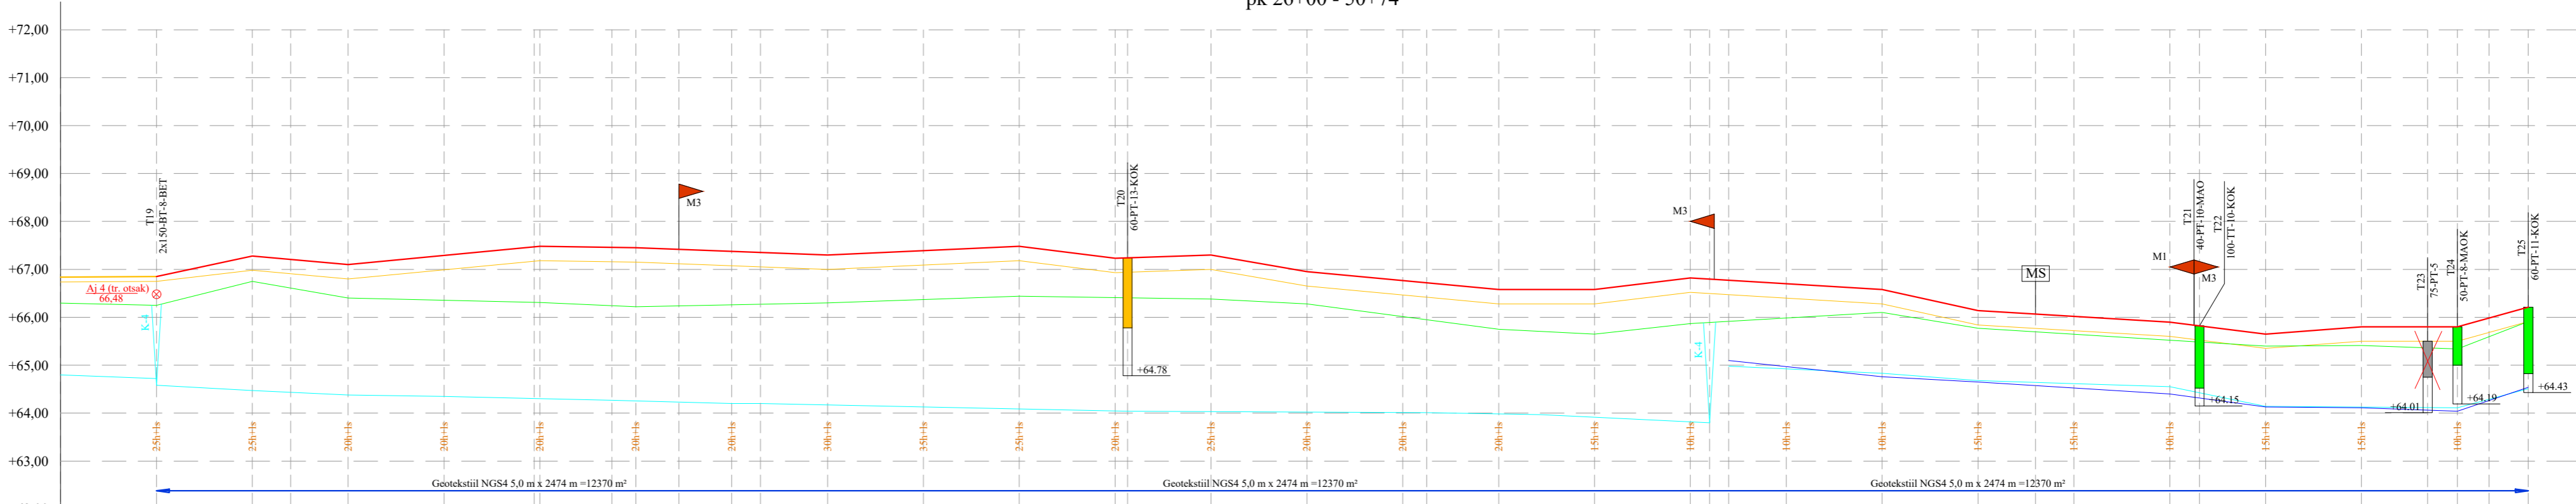

2	Ristprofili nr	RP1	RP1	---	----------------	-----	-----	

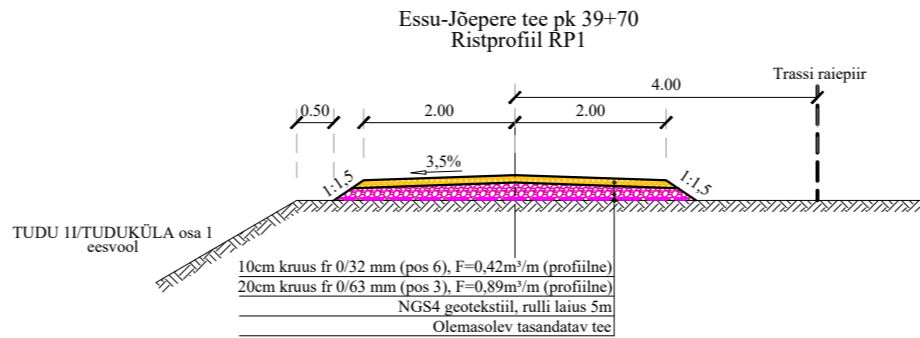

\* Kõik kõrgusarvud on esitatud EH-2000 kõrgussüsteemis  
\* Välitööde käigus tehtud GPS mõõdistamise aruanne on lisatud projektile digitaalselt (CD peal)

 <b>PROJEKTEERIMISBÜROO</b>				Tulka 19 1 OG 13 Tallinn tel. 65284008 fax. 6565109 maavesti@maavesti.ee	MATER reg.nr. MP0008-00 MTR reg.nr. EPI 0033667-0001 AutoCad 2011 LT 392-25656587	Töö number: <b>211376</b>				
Objekt: Essu maaparandusditchite rekonstrueerimise projekt						Tellijas: <b>Riigimetsa Majandamise Keskus</b>				
Joonis nimi: Pikiprofiil Essu-Jõepeere tee REK						Autor: K. Karpuk /alkirjastatud digitaalselt/				
Joonis nr.	2	Leht	1/1	Mõõt	Mv1:100, Mh1:500	Kuup.	07/04/2022	Vast.spets.	H. D. Ots	/alkirjastatud digitaalselt/