


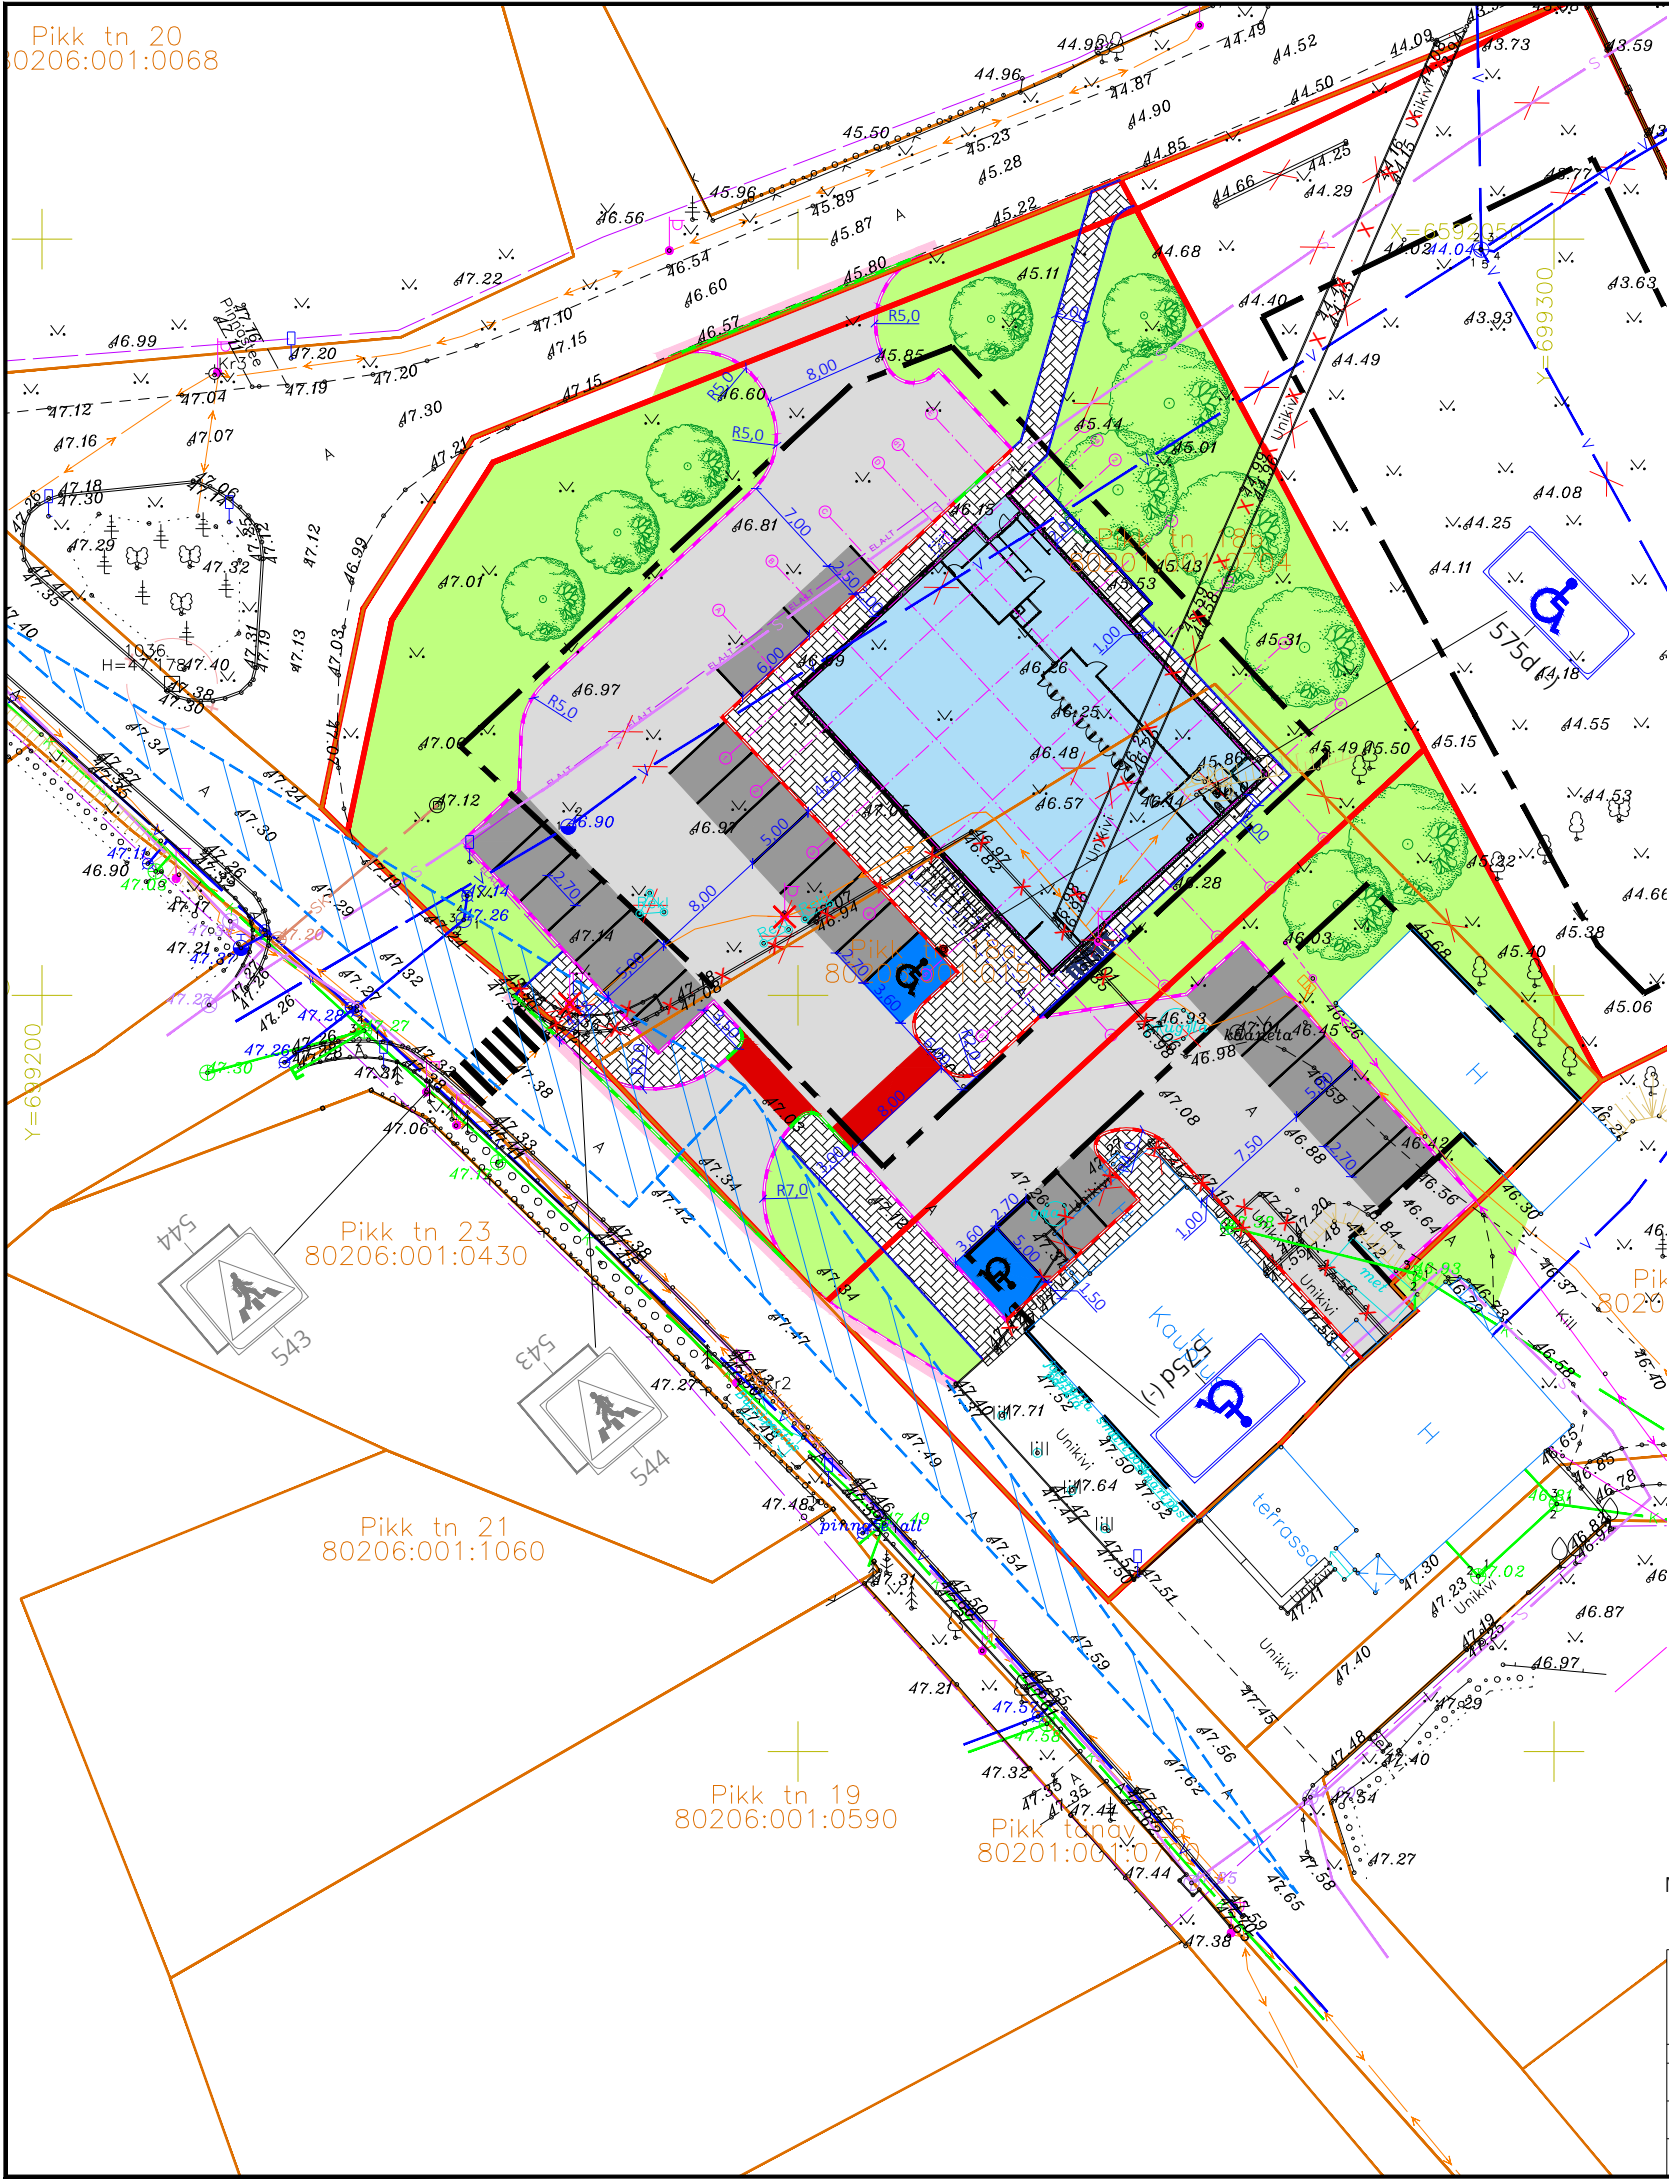








 













Pikk tn 20
0206:001:0068



TINGMÄRGID

-  OLEMASOLEV KINNISTU PIIR
-  PROJEKTEERITUD SÕIDUTEE BETOONÄÄREKIVI (80x15x29cm; h=8cm)
-  PROJEKTEERITUD SÕIDUTEE BETOONÄÄREKIVI (80x15x29cm; h=1,5cm)
-  PROJEKTEERITUD SÕIDUTEE BETOONÄÄREKIVI (80x15x29cm; h=0cm)
-  PROJEKTEERITUD KÖNNITEE BETOONÄÄREKIVI (80x8x20cm; h=0cm)
-  PROJEKTEERITUD SÕIDUTEE BETOONKIVIKATE (TÜÜP I) (kartaanokivi, hall)
-  PROJEKTEERITUD SÕIDUTEE BETOONKIVIKATE (TÜÜP I) (kartaanokivi, must)
-  PROJEKTEERITUD SÕIDUTEE BETOONKIVIKATE (TÜÜP I) (kartaanokivi, sinine)
-  PROJEKTEERITUD SÕIDUTEE BETOONKIVIKATE (TÜÜP I) (kartaanokivi, punane)
-  PROJEKTEERITUD KÖNNITEE BETOONKIVIKATE (TÜÜP II)
-  PROJEKTEERITUD SÕIDUTEE ASFALTBETOONKATTE TAASTAMINE (TÜÜP III)
-  PROJEKTEERITUD HALJASALA
-  LIKVIDEERITAV OBJEKT
-  LIKVIDEERITAV JOONOBJEKT
-  PROJEKTEERITUD RESTKAEV
-  PROJEKTEERITUD LIIKLUSMÄRGI POST
-  PROJEKTEERITUD LIIKLUSMÄRK
-  LIIKLUSMÄRGI SUURUSGRUPP
-  575d (-)
-  OLEMASOLEV LIIKLUSMÄRK
-  543
-  PROJEKTEERITUD TEEKATTEMÄRGISTUS
-  PROJEKTEERITUD NÄHTAVUSKOLMNURK 7X60m


Pikk tn 23
80206:001:0430

Pikk tn 21
80206:001:1060

Pikk tn 19
80206:001:0590

Pikk tn 18
80201:001:0190

Märkused:
1. Geodeetiline alusplaan on koostatud 05.11.2024 Ida-Viru GEO OÜ poolt töö nr 3043-11-24. Koordinaadid L-Est '97 ja kõrgused EH2000 süsteemis.

 EXTech Design OÜ SIHI TN 122, 10918 TALLINN, HARJU MAAKOND	REG: 11967596 GSM: +372 53474036 E-POST: info@extech.ee	OBJEKT	JOONIS		
	MTR REG NR: • EEP004936 • ELK000167 EPE001589	"MEIE" kauplusehoone	Asendiplaan ja liikluskorraldus		
Projektijuht I. Kustavus	ADRESS	TÖÖ NR.	MÕÖTKAVA	LOOMISE KUUPÄEV	JOONISE NR.
Projekteeris A.Reimus	Pikk tn 18a, 18b, Toila alevik, Jõhvi vald, Ida-Viru maakond	26040	1:500	02.06.2026	TL-4-02
Vast. spets. I.Kustavus	TELLUUA	STAADIUM	FORMAAT	MUUTMISE KUUPÄEV	LEHT/LEHTI
	RRLektus AS	PP	A3	-	1/1