



Ristumine maanteega "12132 Emmaste-Tohvri tee", km 0,61
(joonis "Emmaste_Asendiplaan")

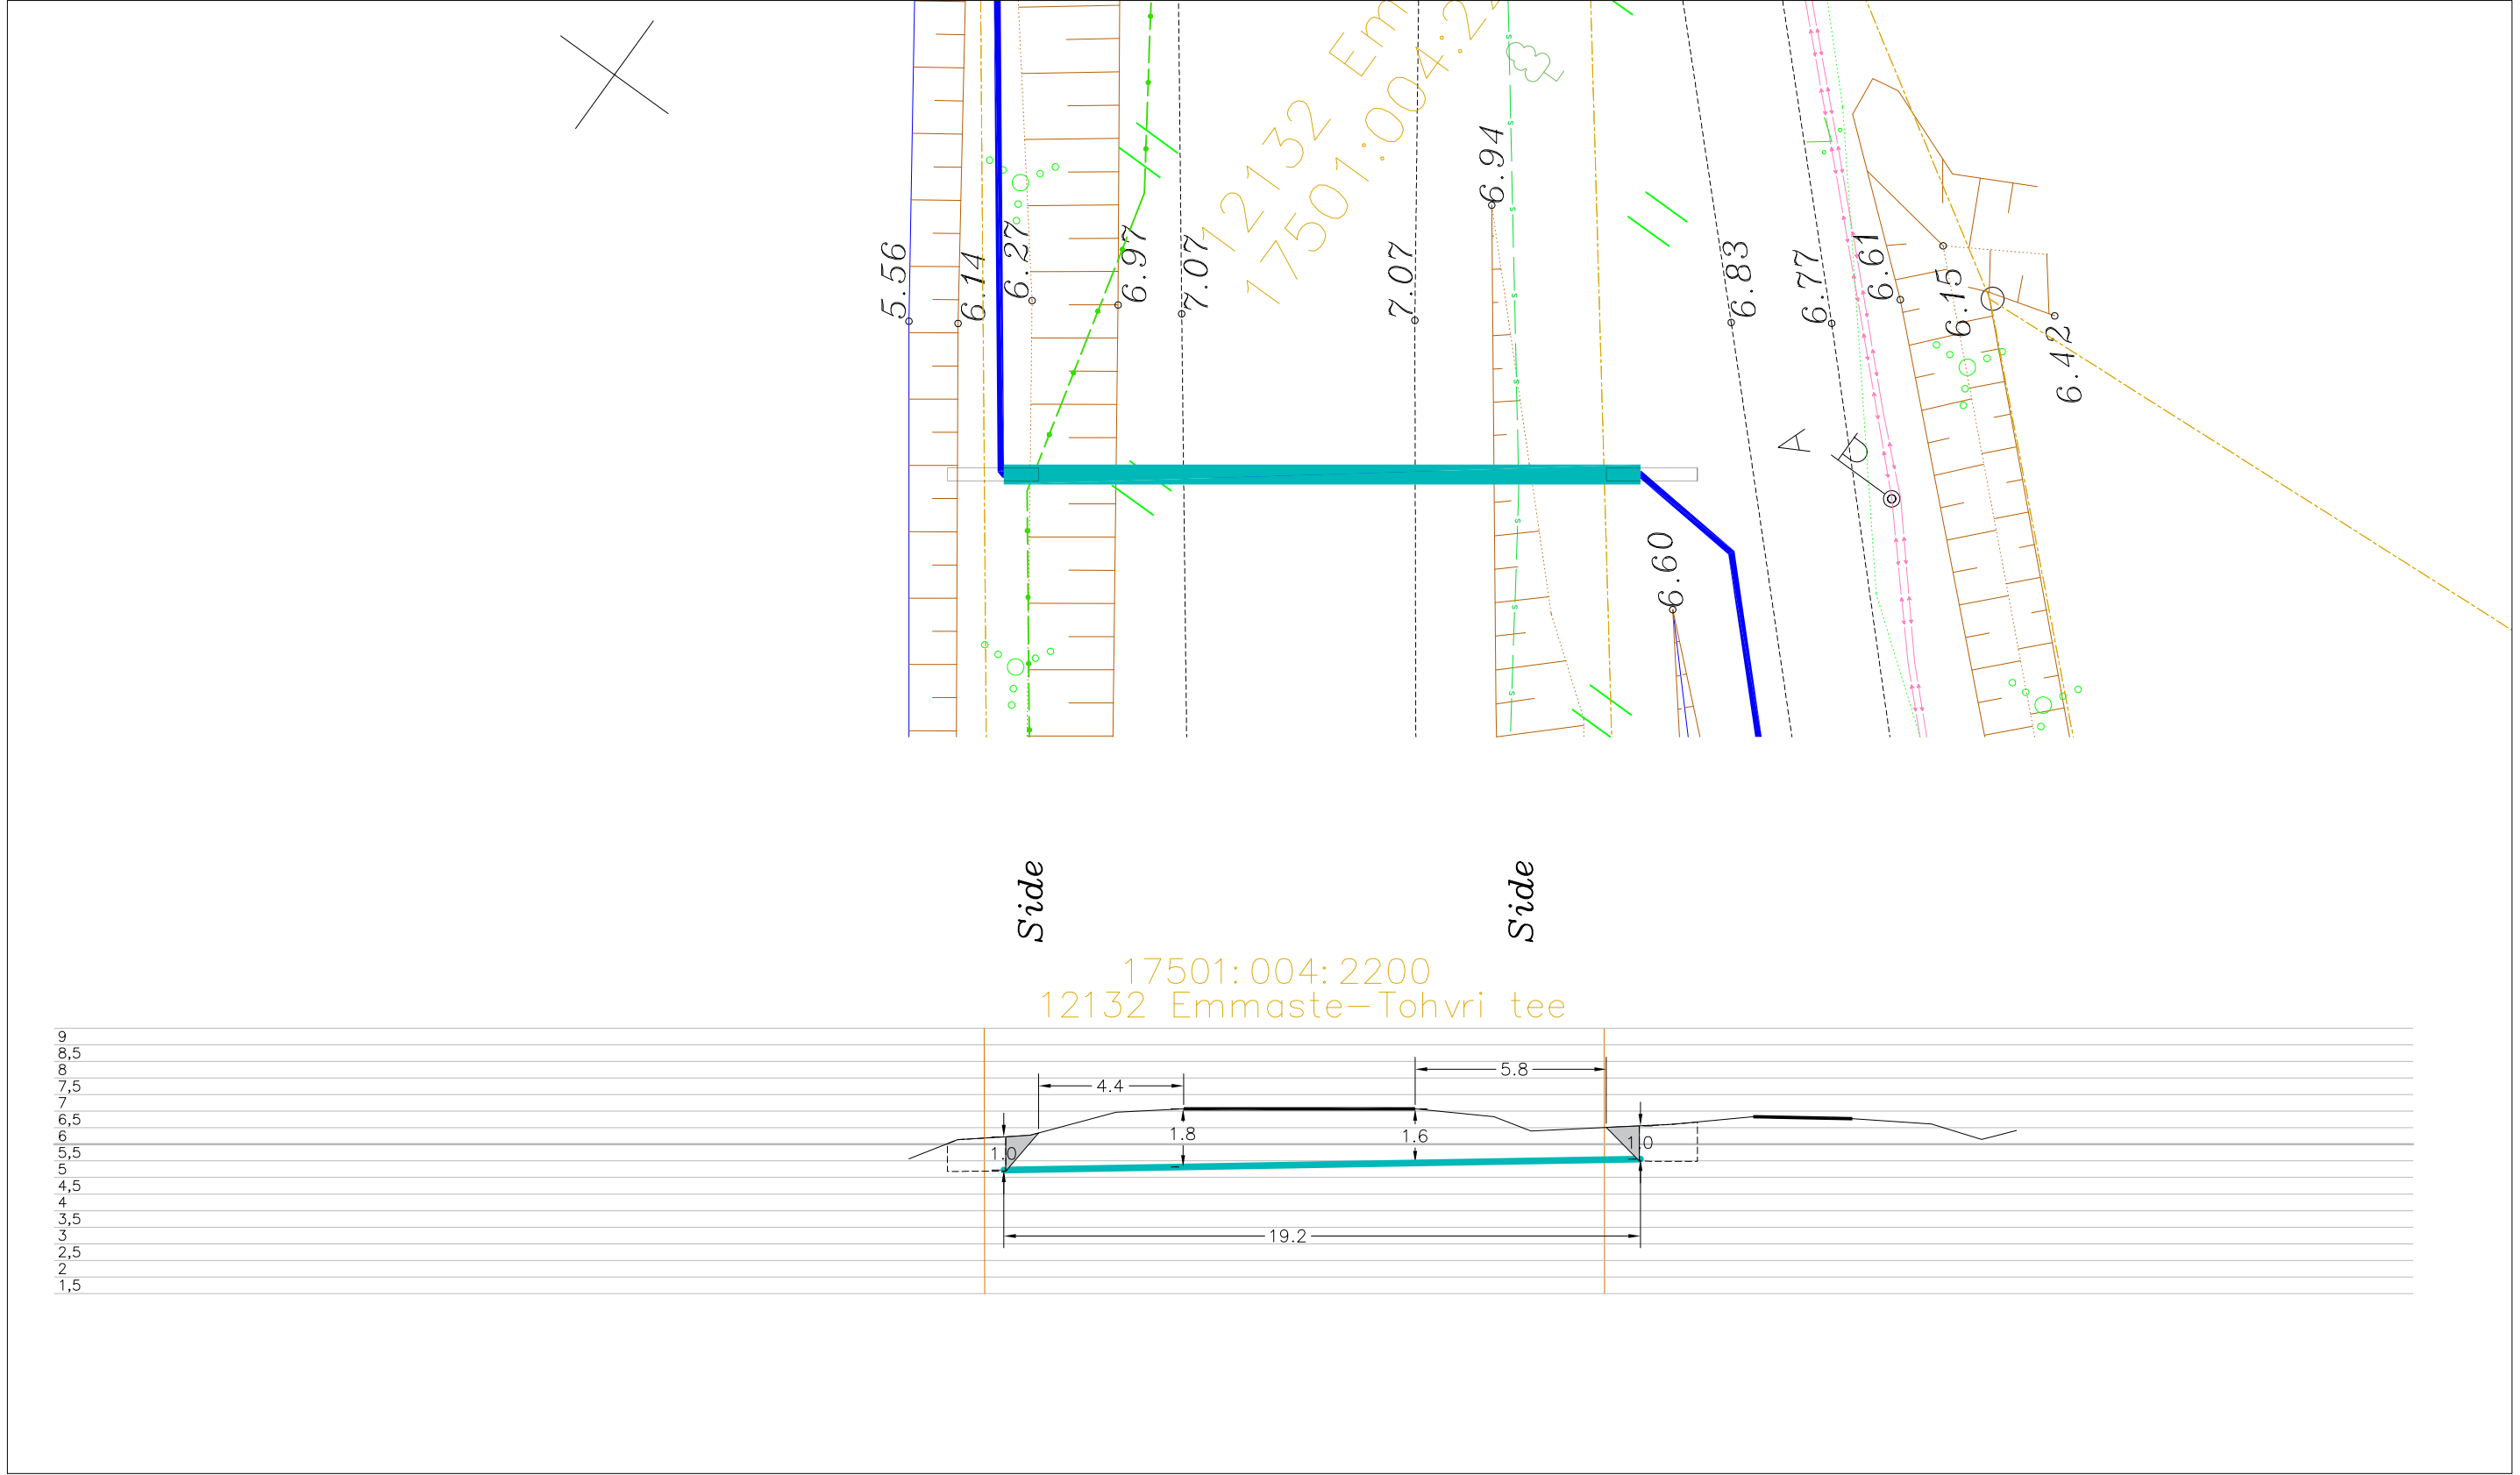

Tingmärgid alusplaanil

- Projekteeritud kaitsetoru
- kinnisel meetodil
- Olemasolev maapind
- Kinnistupiirid
- Kinnise läbimineku kaevik
- Varisemisnurk 1:1


ENNE TÖÖDE ALGUST SELGITADA VÄLJA KÕIKIDE TRASSIDE
KÕRGUSED!!!

	OÜ Corle	Töö nr.	MKM3_HIIUMAA II	Leht	Lehti
	Uustalu 2,Kose 75101			1	8
	www.corle.ee	Projekt	Emmaste passiivse elektroonilise side juurdepääsuvõrgu rajamine		
Telefon 6069300	Faks 6069308	Asukoht			
Teostas	Anti Salura/allkirjastatud digitaalselt/		Hiiu maakond, Hiiumaa vald Emmaste küla		
Kontrollis	Kaupo Kallak/allkirjastatud digitaalselt/				
Tellij	Corle OÜ	Joonis	Eelprojekt Ristlõige		

Side

Side


17501:004:2200
12132 Emmaste-Tohvri tee

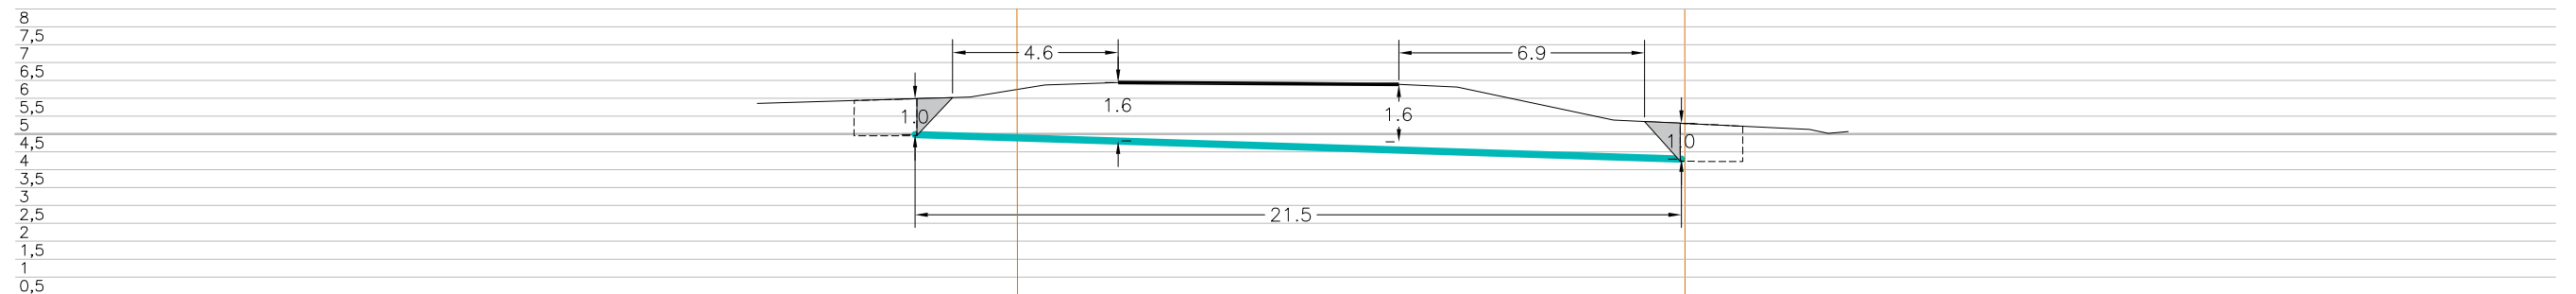


Projekteeritud kaitsetoru
kinnisel meetodil
Olemasolev maapind
Kinnistupiirid
Kinnise läbimineku kaevik
Varisemisnurk 1:1

	OÜ Corle	Töö nr.	MKM3_HIIUMAA II	Leht	Lehti
	Uustalu 2,Kose 75101			2	8
	www.corle.ee	Projekt	Emmaste passiivse elektroonilise side juurdepääsuvõrgu rajamine	Mõõtkava	
Telefon 6069300	Faks 6069308			1: 200	
Teostas	Anti Salura/allkirjastatud digitaalselt/	Asukoht	Hiiu maakond, Hiiumaa vald Emmaste küla	19.04.2024	
Kontrollis	Kaupo Kallak/allkirjastatud digitaalselt/				
Tellija	Corle OÜ	Joonis	Eelprojekt		
			Ristlõige		

Ristumine maanteega "12132 Emmaste-Tohvri tee", km 1,62
(joonis "Emmaste_Asendiplaan")

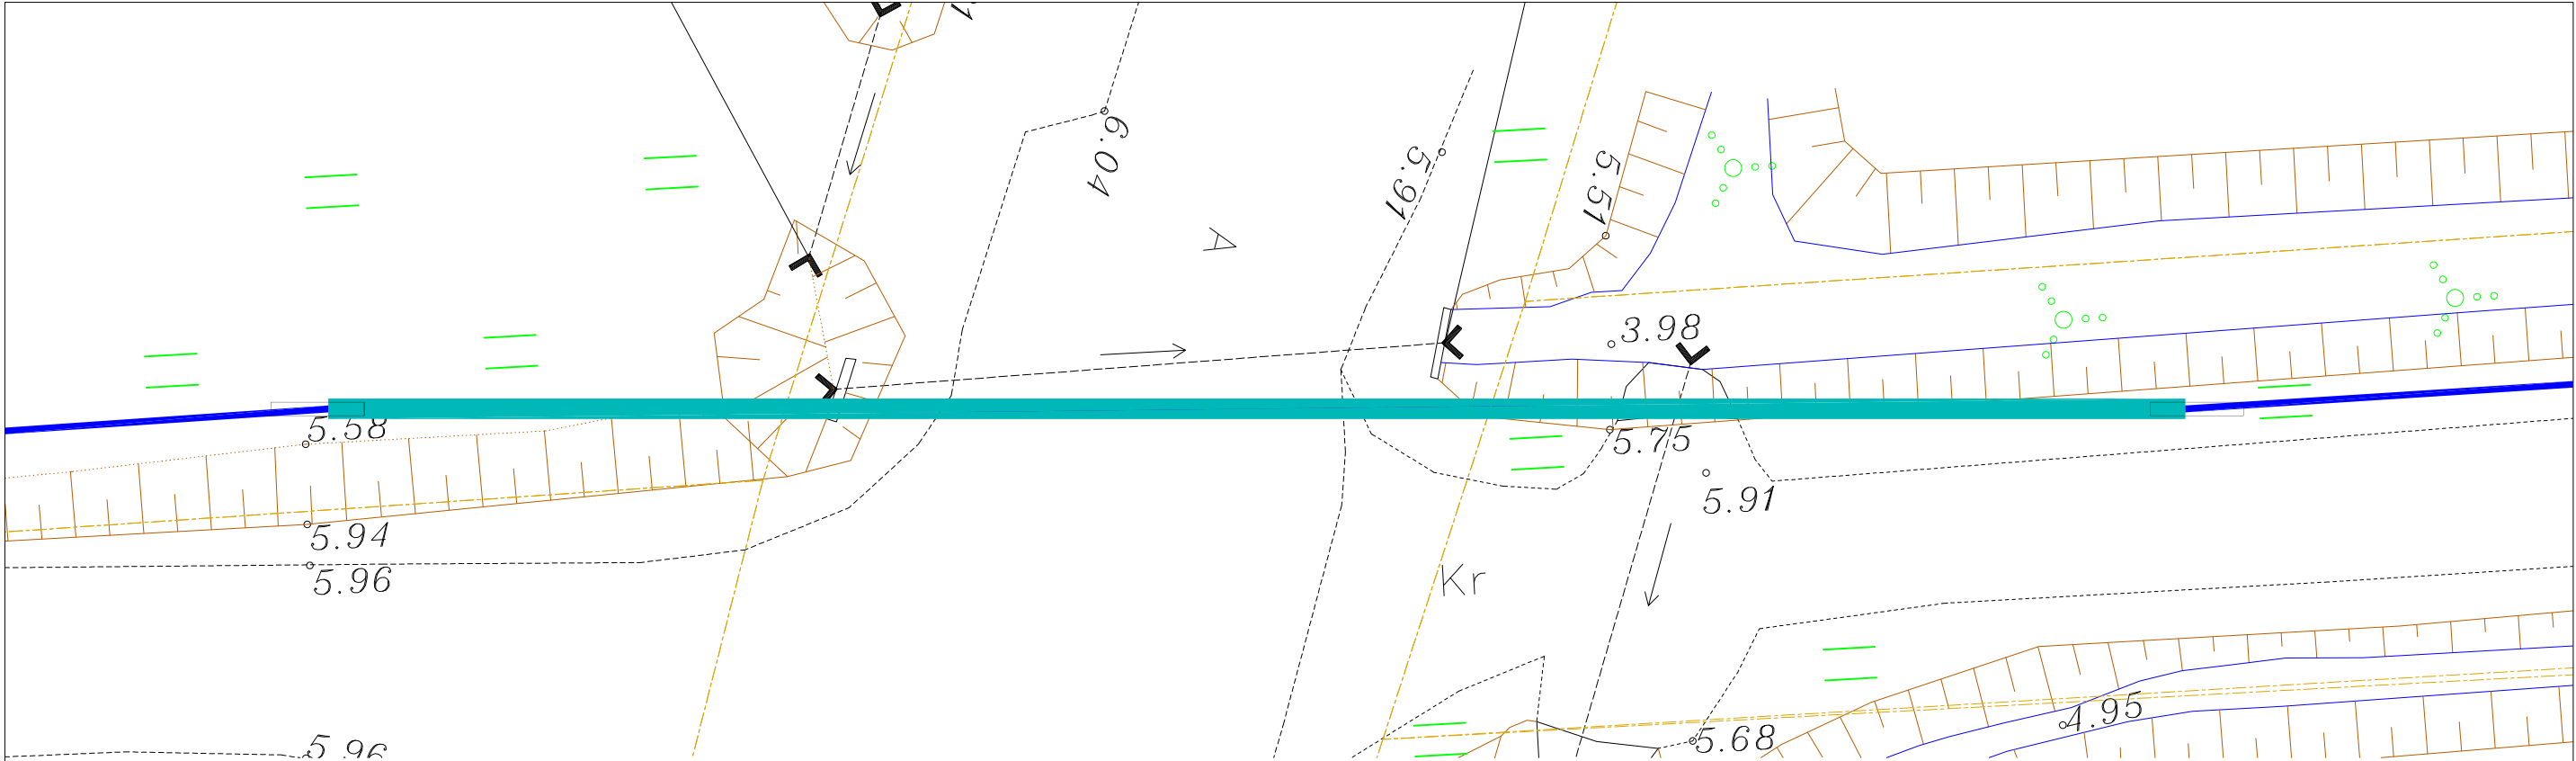

17501:004:2200
12132 Emmaste-Tohvri tee

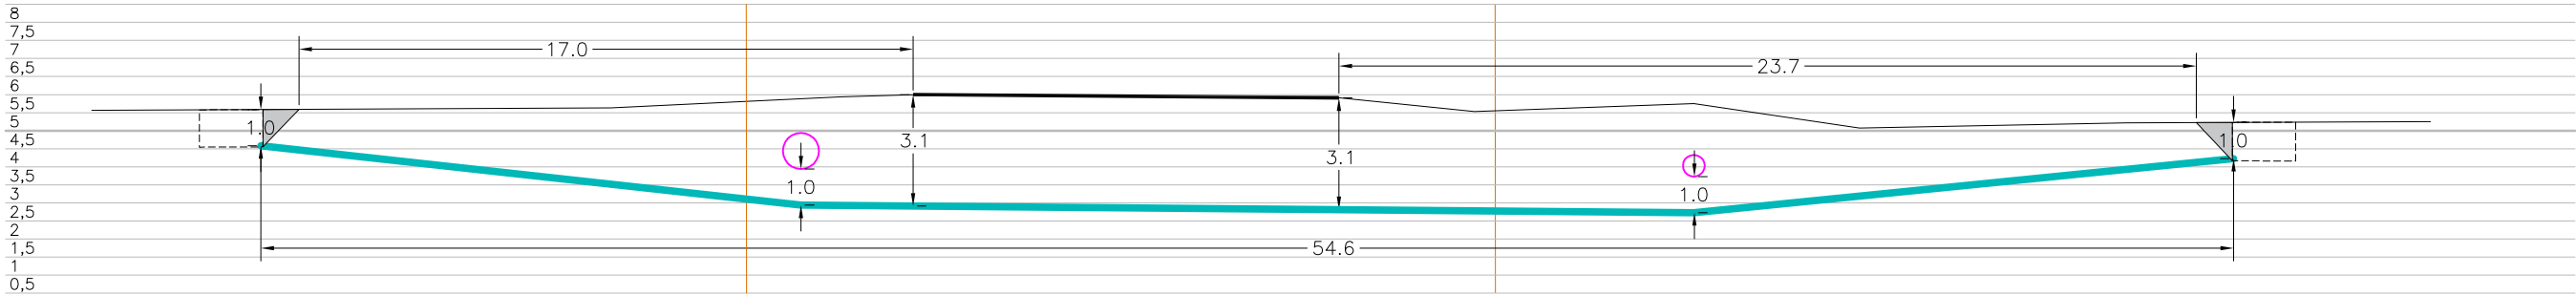


Tingmärgid alusplaanil

- Projekteeritud kaitsetoru
- kinnisel meetodil
- Olemasolev maapind
- Kinnistupiirid
- Kinnise läbimineku kaevik
- Varisemisnurk 1:1


ENNE TÖÖDE ALGUST SELGITADA VÄLJA KÕIKIDE TRASSIDE
KÕRGUSED!!!

	OÜ Corle	Töö nr.	MKM3_HIIUMAA II	Leht	Lehti
	Uustalu 2, Kose 75101			3	8
	www.corle.ee	Projekt	Emmaste passiivse elektroonilise side		
Telefon 6069300	Faks 6069308		juurdepääsuvõrgu rajamine		
Teostas	Anti Salura/allkirjastatud digitaalselt/	Asukoht	Hiiu maakond, Hiiumaa vald		
Kontrollis	Kaupo Kallak/allkirjastatud digitaalselt/		Emmaste küla		
Tellij	Corle OÜ	Joonis	Eelprojekt		
			Ristlõige		

Ristumine maanteega "12145 Kanala-Lundi-Mõisa tee", km 0,04
(joonis "Emmaste_Asendiplaan")

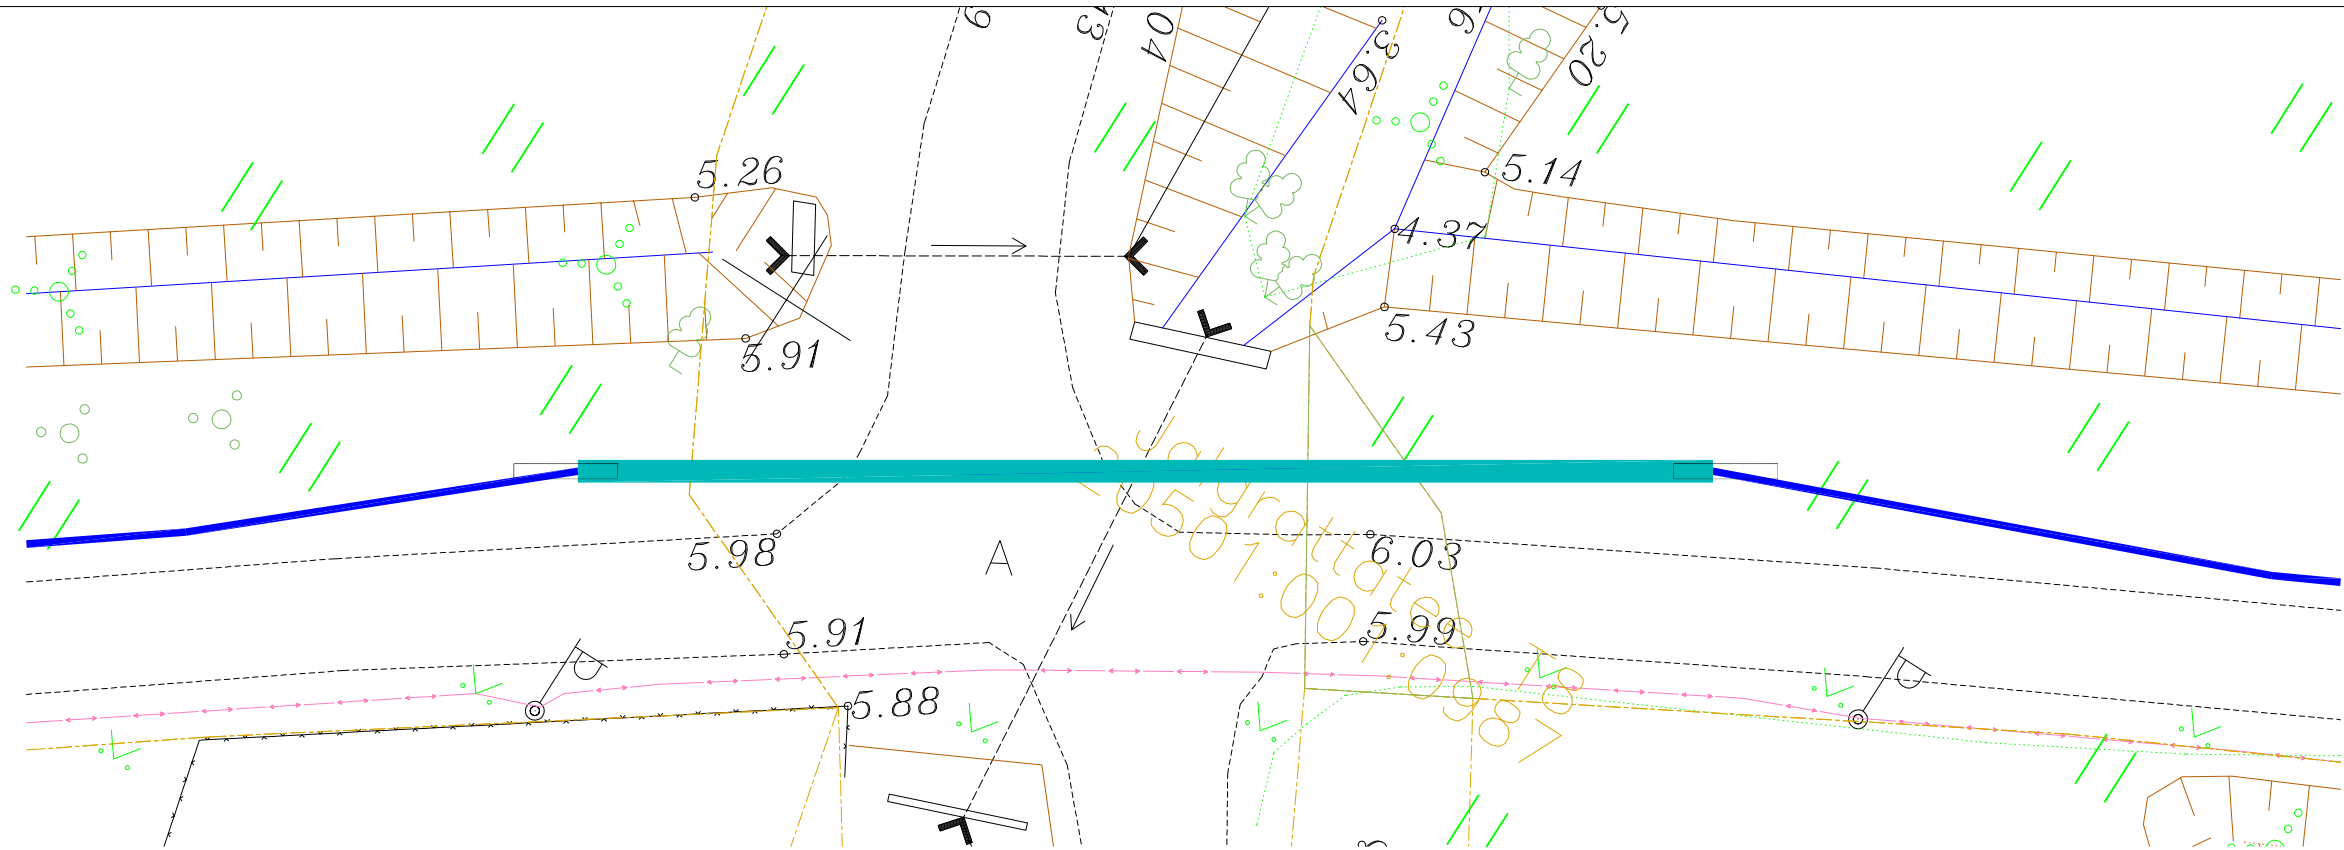

12145 Kanala-Lundi-Mõisa tee
17501:004:2191

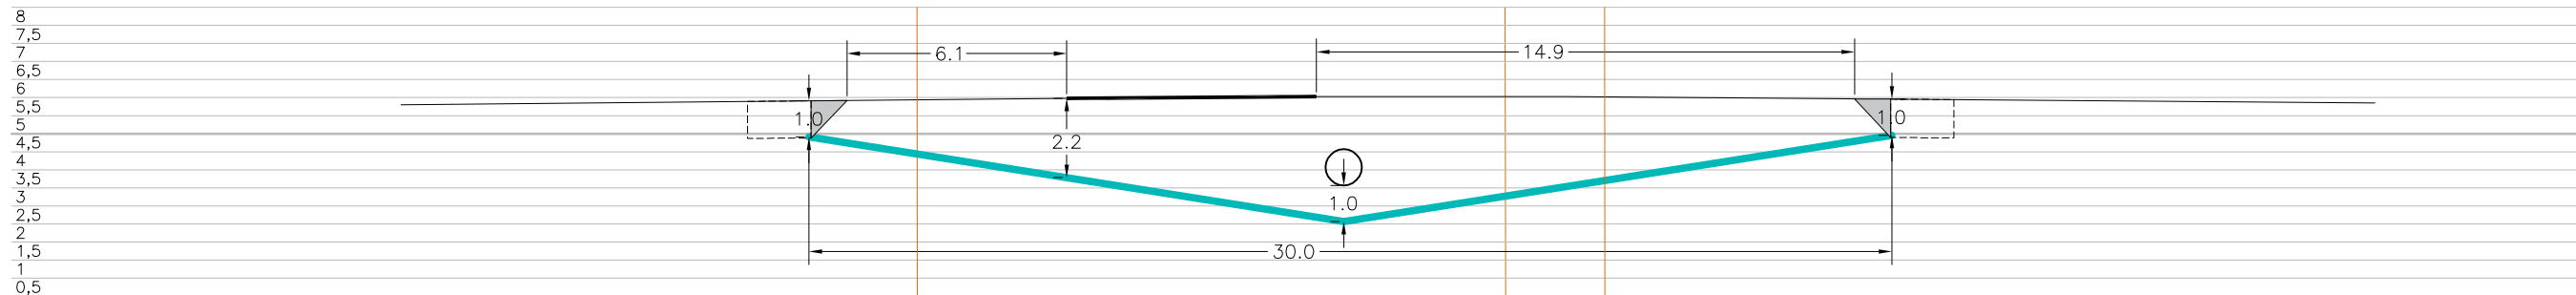


Jalgrattatee T8
20501:001:0987

Tingmärgid alusplaanil	
	Projekteeritud kaitsetoru
	kinnisel meetodil
	Olemasolev maapind
	Kinnistupiirid
	Kinnise läbimineku kaevik
	Varisemisnurk 1:1

ENNE TÖÖDE ALGUST SELGITADA VÄLJA KÕIKIDE TRASSIDE
KÕRGUSED!!!


	OÜ Corle	Töö nr.	MKM3_HIIUMAA II	Leht	Lehti
	Uustalu 2,Kose 75101			4	8
Telefon 6069300	Faks 6069308	Projekt	Emmaste passiivse elektroonilise side juurdepääsuvõrgu rajamine		
Teostas	Anti Salura/allkirjastatud digitaalselt/	Asukoht	Hiiu maakond, Hiiumaa vald		
Kontrollis	Kaupo Kallak/allkirjastatud digitaalselt/		Emmaste küla		
Tellij	Corle OÜ	Joonis	Eelprojekt		
			Ristlõige		
			Mõõtkava 1:200		
			19.04.2024		

Ristumine maanteega "12145 Kanala–Lundi–Mõisa tee", km 1,99
(joonis "Emmaste_Asendiplaan")

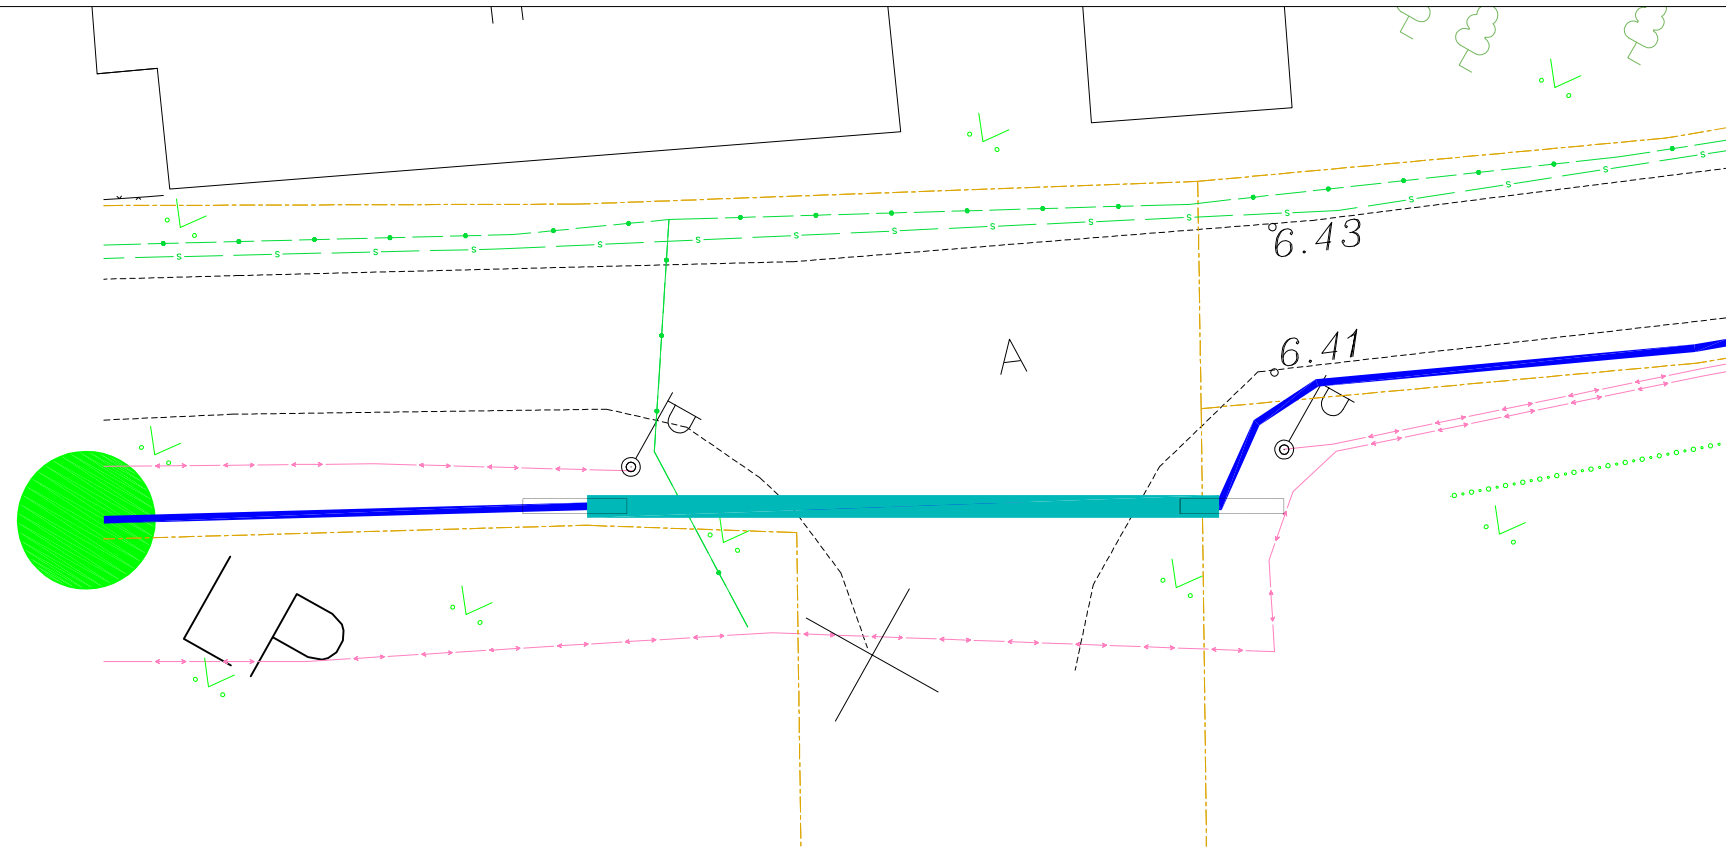

Side


12145 Kanala-Lundi-Mõisa tee
17501:004:2193

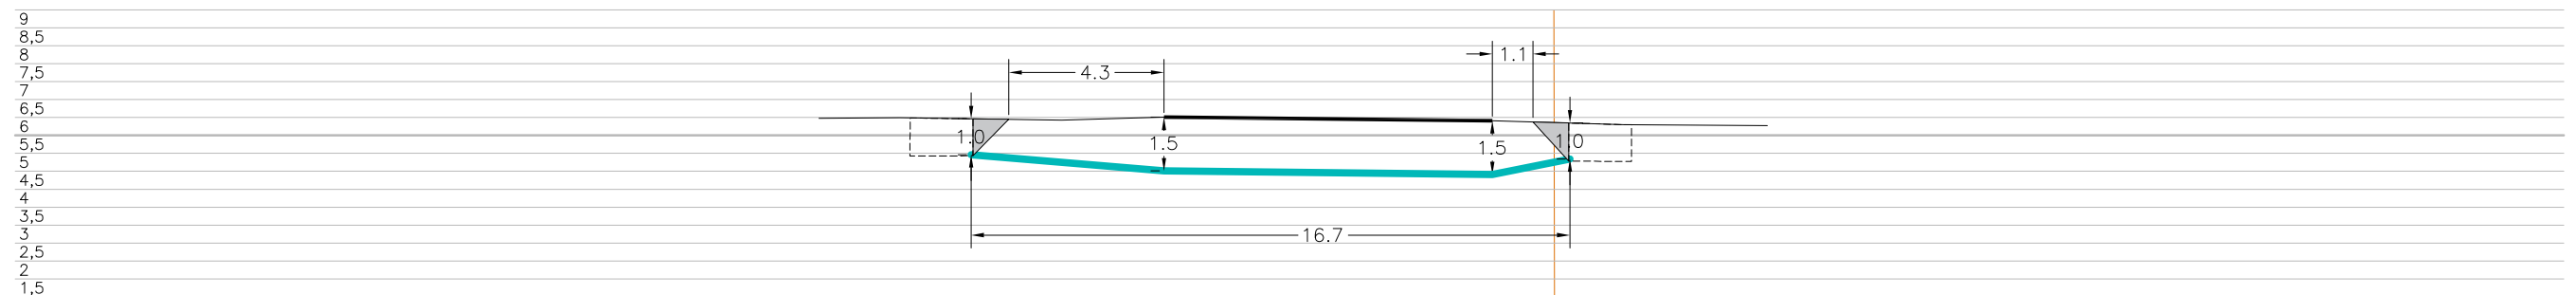


Tingmärgid alusplaanil



ENNE TÖÖDE ALGUST SELGITADA VÄLJA KÕIKIDE TRASSIDE
KÕRGUSED!!!


	OÜ Corle	Töö nr.	MKM3_HIIUMAA II	Lehti	Lehti
	Uustalu 2, Kose 75101			5	8
	www.corle.ee	Projekt	Emmaste passiivse elektroonilise side juurdepääsuvõrgu rajamine	Mõõtkava	
Telefon 6069300	Faks 6069308			1: 200	
Teostas	Anti Salura/allkirjastatud digitaalselt/	Asukoht	Hiiu maakond, Hiiumaa vald	19.04.2024	
Kontrollis	Kaupo Kallak/allkirjastatud digitaalselt/		Emmaste küla		
Tellija	Corle OÜ	Joonis	Eelprojekt		
			Ristlõige		

Ristumine maanteega "12145 Kanala–Lundi–Mõisa tee", km 2,01
(joonis "Emmaste_Asendiplaan")

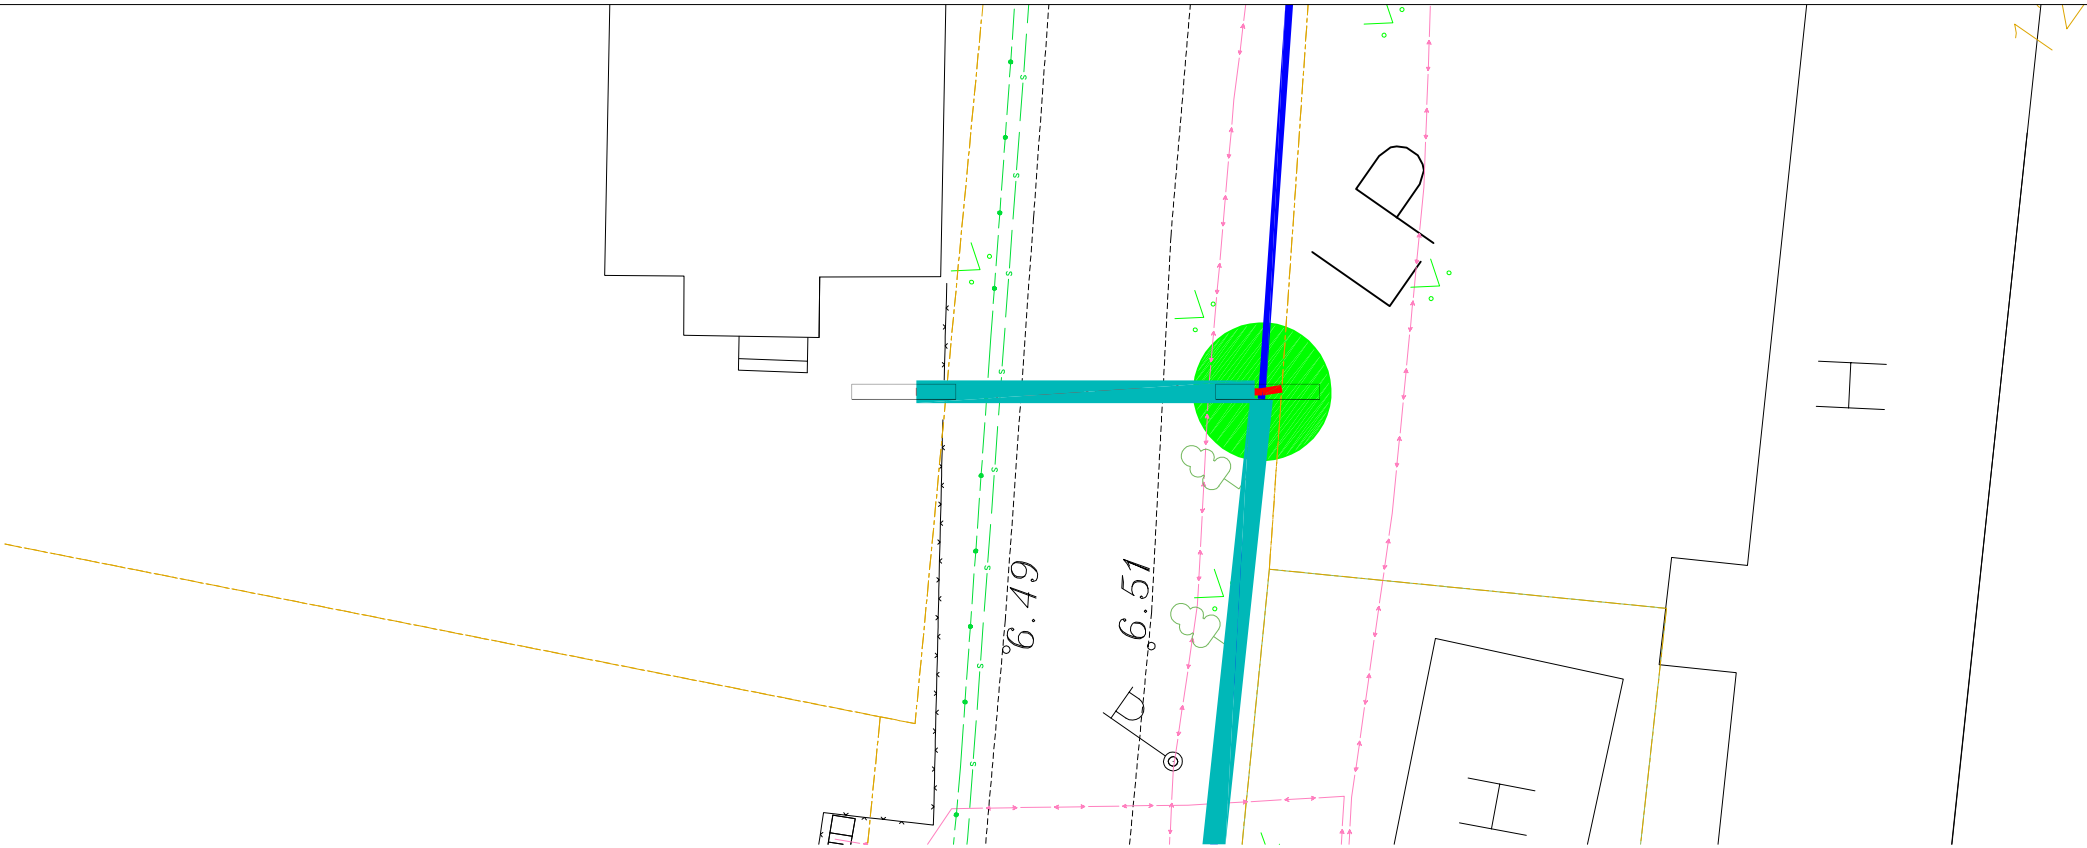

Side
Side

12145 Kanala–Lundi–Mõisa tee
17501:004:2193

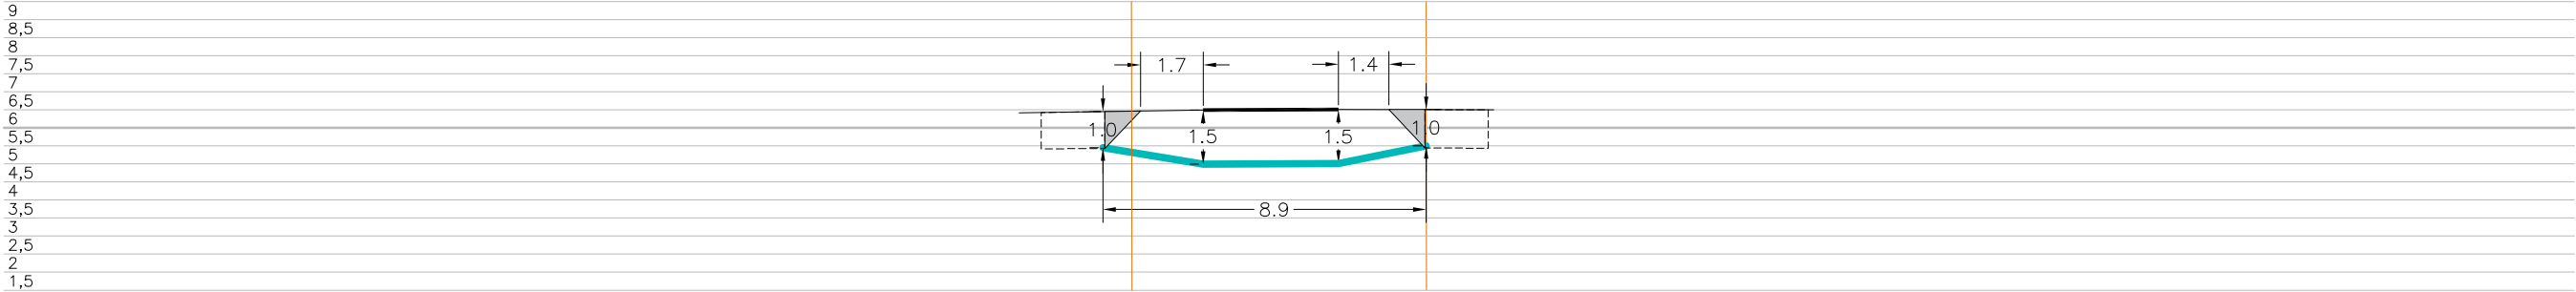


Tingmärgid alusplaani

- Projekteeritud kaitsetoru
- Kinnisel meetodil
- Olemasolev maapind
- Kinnistupiirid
- Kinnise läbimineku kaevik
- Varisemisnurk 1:1

ENNE TÖÖDE ALGUST SELGITADA VÄLJA KÕIKIDE TRASSIDE
KÕRGUSED!!!

	OÜ Corle	Töö nr.	MKM3_HIIUMAA II	Leht	Lehti
	Uustalu 2,Kose 75101			6	8
Telefon 6069300	Faks 6069308	Projekt	Emmaste passiivse elektroonilise side juurdepääsuvõrgu rajamine	Mõõtkava 1: 200	
Teostas	Anti Salura/allkirjastatud digitaalselt/	Asukoht	Hiiu maakond, Hiiumaa vald	19.04.2024	
Kontrollis	Kaupo Kallak/allkirjastatud digitaalselt/		Emmaste küla		
Tellija	Corle OÜ	Joonis	Eelprojekt	Ristlõige	


Ristumine maanteega "12145 Kanala–Lundi–Mõisa tee", km 2,08
(joonis "Emmaste_Asendiplaan")

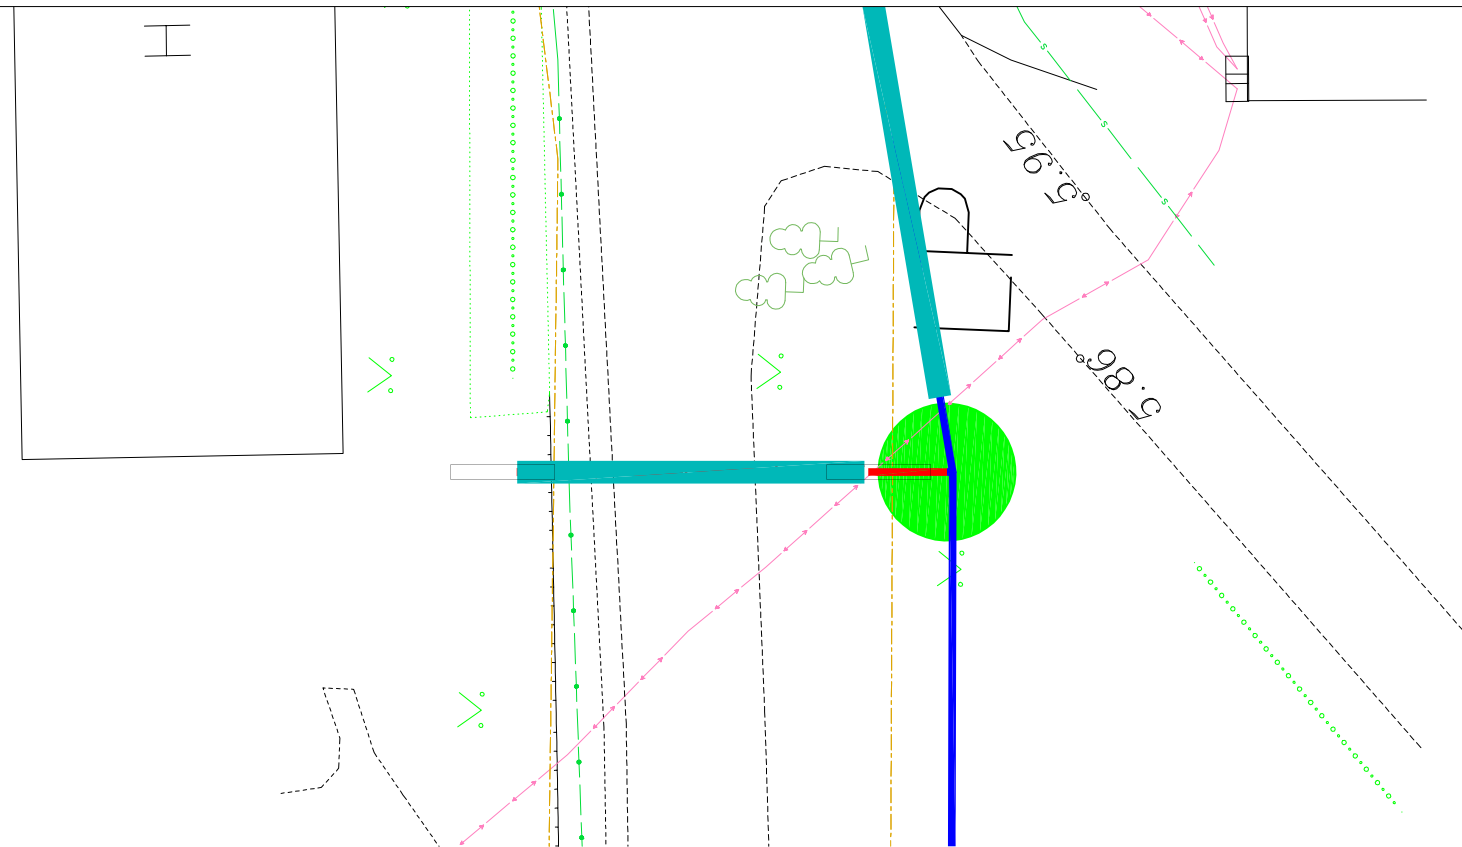

Side

Elekter

12145 Kanala-Lundi-Mõisa tee
17501:004:2193

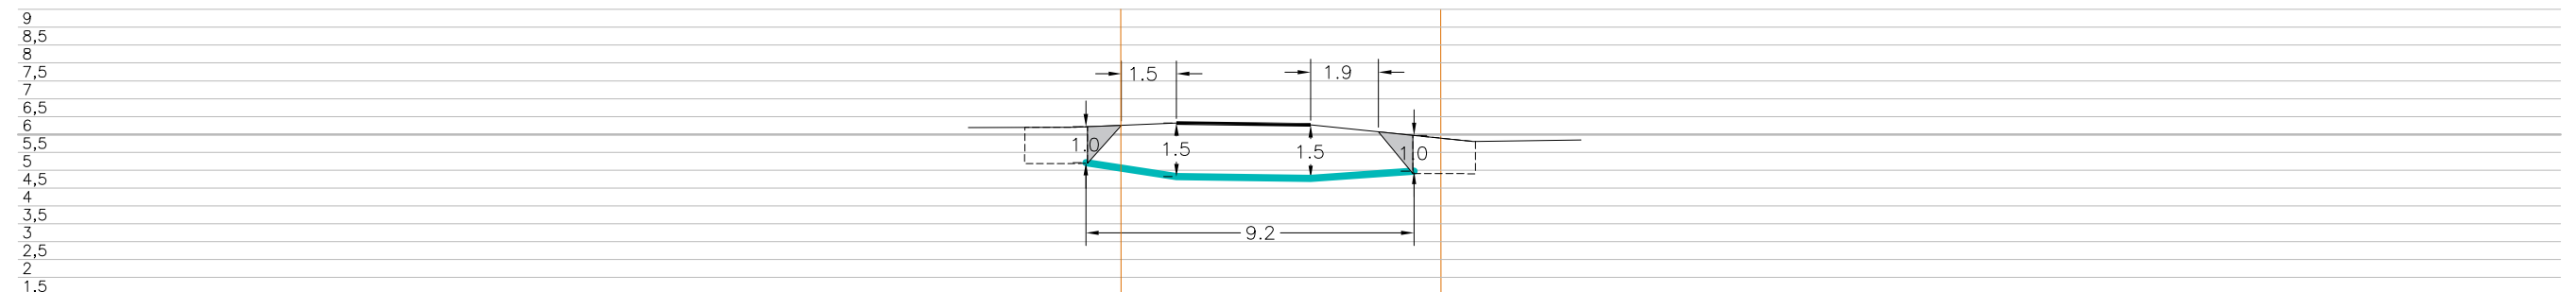

Tingmärgid alusplaanil

Projekteeritud kaitsetoru
kinnisel meetodil
Olemasolev maapind
Kinnistupiirid
Kinnise läbiminekue kaevik
Varisemisnurk 1:1

ENNE TÖÖDE ALGUST SELGITADA VÄLJA KÕIKIDE TRASSIDE
KÕRGUSED!!!



ÖÜ Corle
Uustalu 2,Kose 75101

www.corle.ee
Faks 6069308

Teostas	Anti Salura/allkirjastatud digitaalselt/
Kontrollis	Kaupo Kallak/allkirjastatud digitaalselt/

Tellija	Corle OÜ
---------	----------

Töö nr.

MKM3_HIIUMAA II

Leht

Lehti

Projekt	Emmaste passiivse elektroonilise side juurdepääsuvõrku rajamine
---------	---


Mõõtkava
: 200

/	Asukoht	Hiiu maakond, Hiiumaa vald
/		Emmaste küla

9.04.2024

Joonis	Eelprojekt
	Ristlõige

Ristumine maanteega "12143 Mõisa-Lepiku tee", km 0,22
(joonis "Emmaste_Asendiplaan")

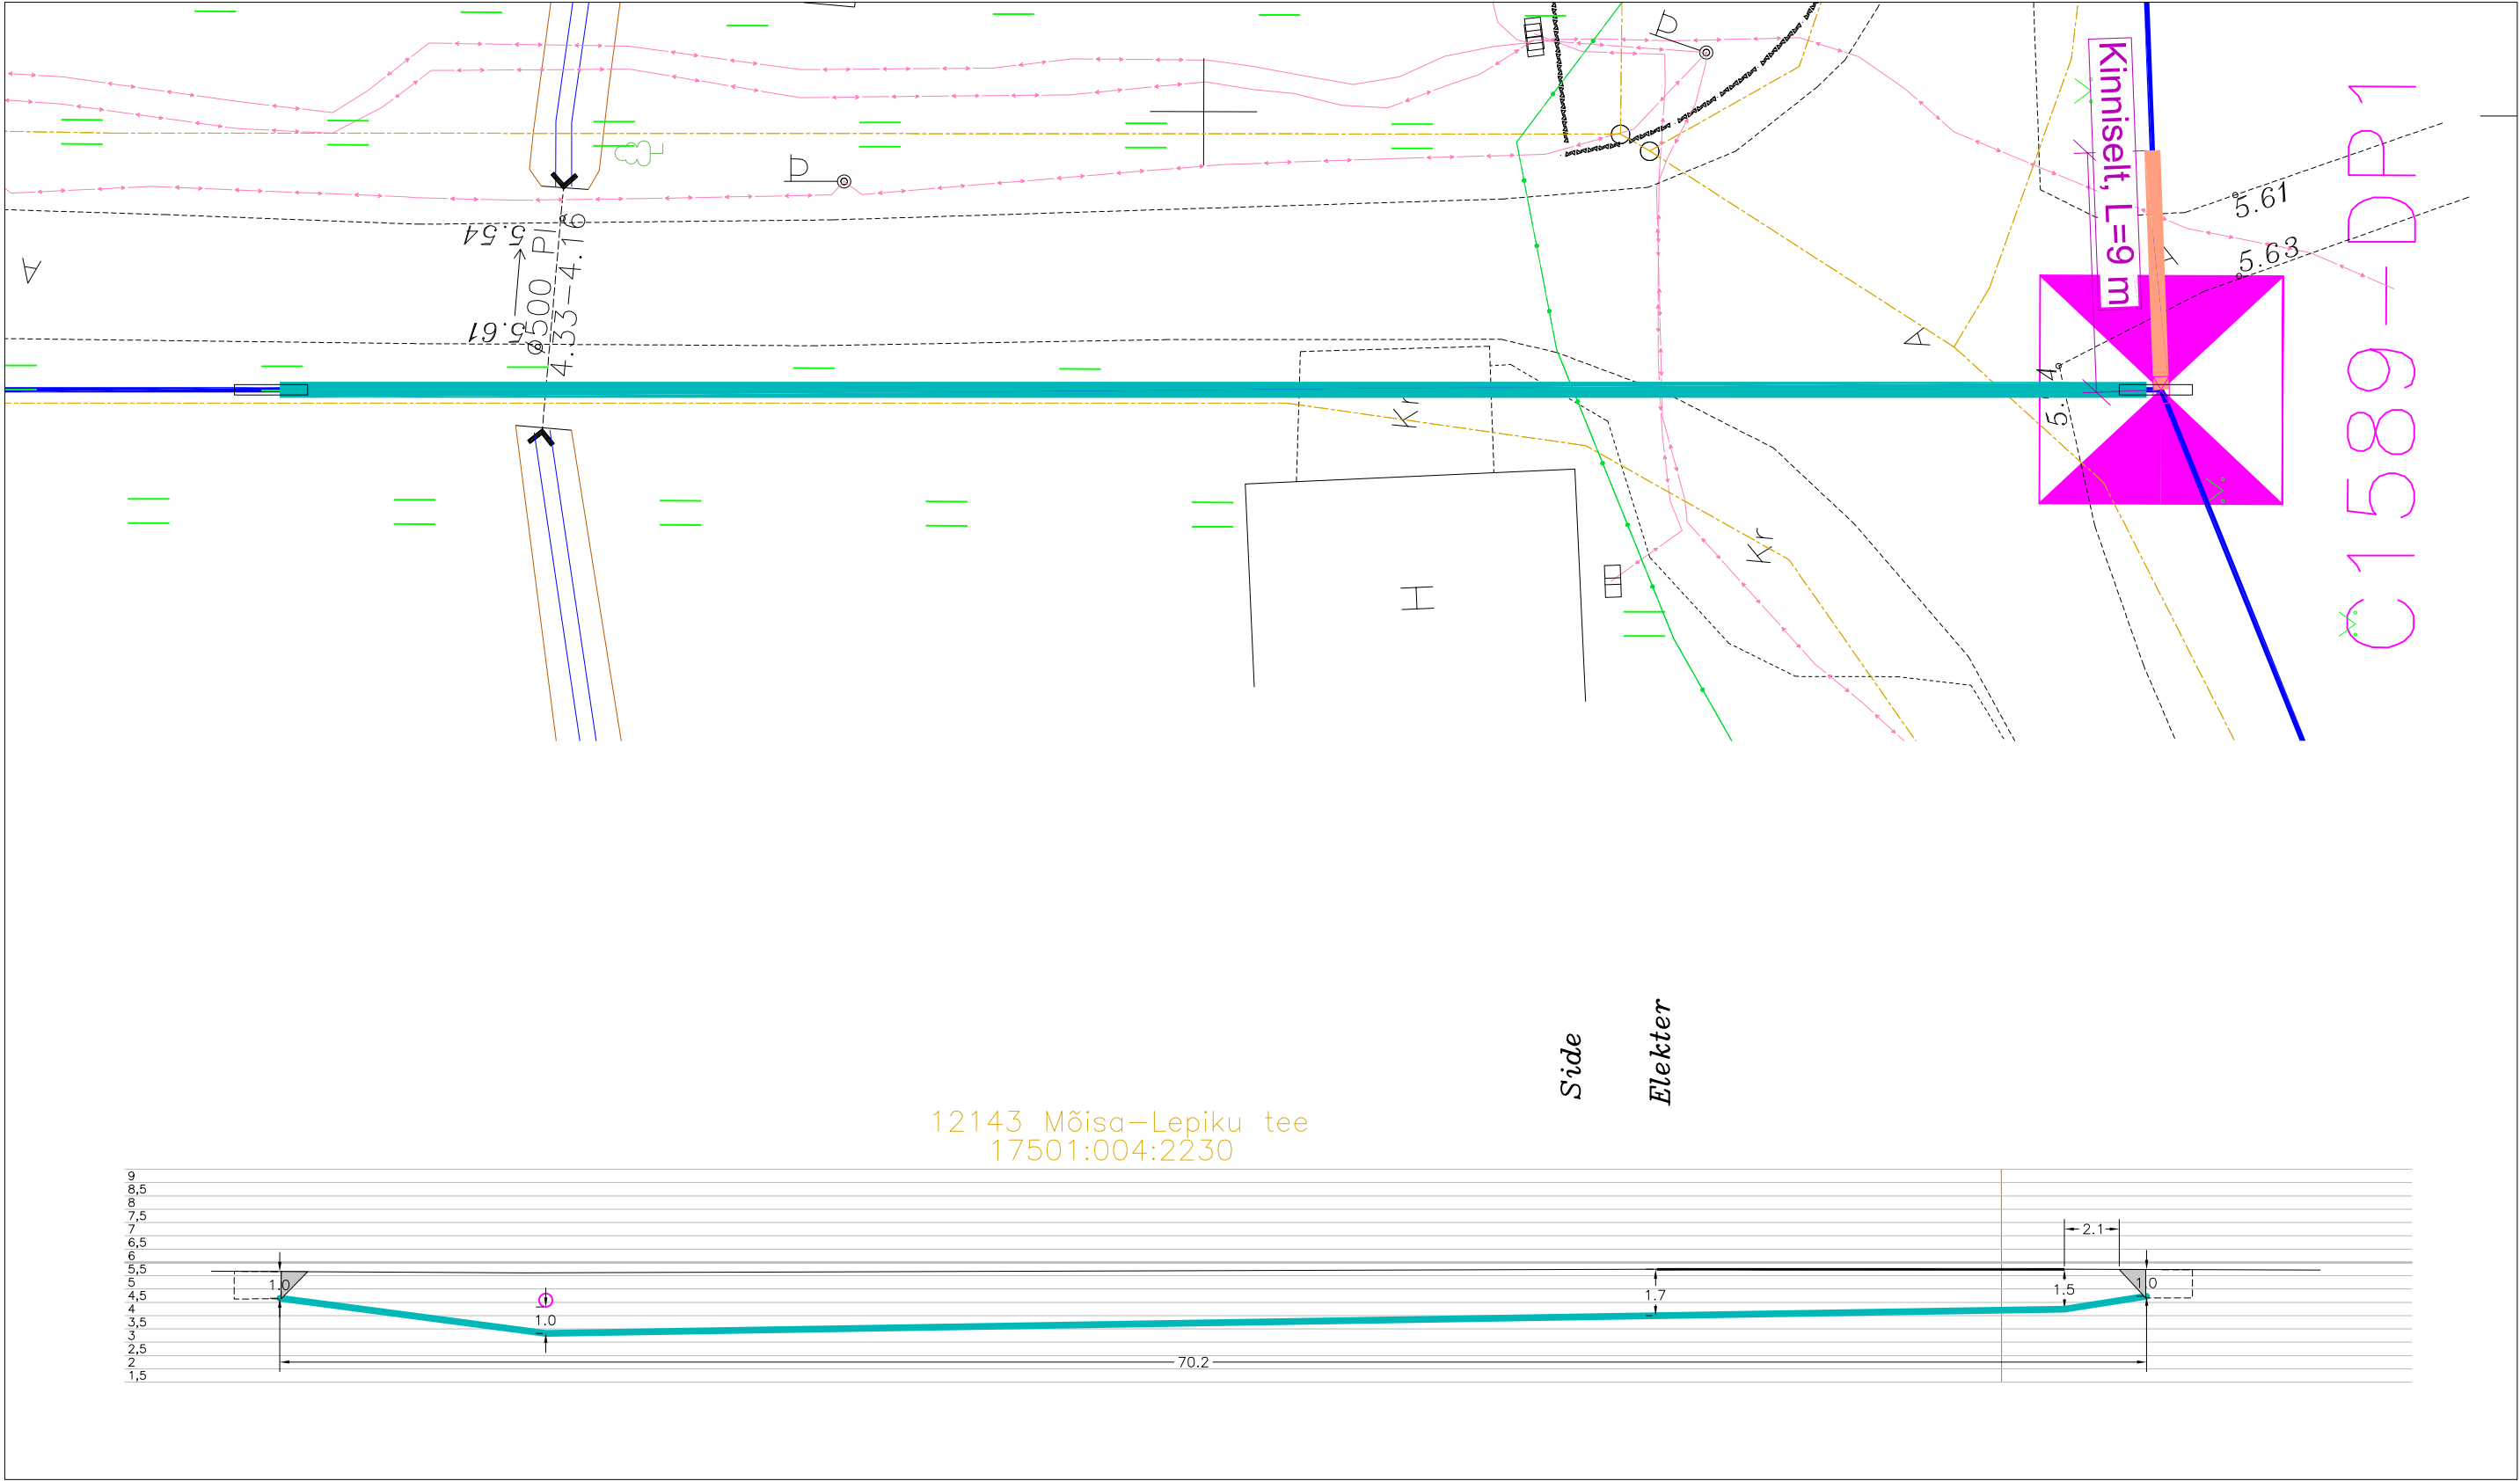

Tingmärgid alusplaani	
	Projekteeritud kaitsetoru
	Kinnisel meetodil
	Olemasolev maapind
	Kinnistupiirid
	Kinnise läbiminek kaevik
	Varisemisnurk 1:1

ENNE TÖÖDE ALGUST SELGITADA VÄLJA KÕIKIDE TRASSIDE
KÕRGUSED!!!

	OÜ Corle	Töö nr.	MKM3_HIIUMAA II	Leht	Lehti
	Uustalu 2, Kose 75101			8	8
Telefon 6069300	Faks 6069308	Projekt	Emmaste passiivse elektroonilise side juurdepääsuvõrgu rajamine		
Teostas	Anti Salura/allkirjastatud digitaalselt/	Asukoht	Hiiu maakond, Hiiumaa vald		
Kontrollis	Kaupo Kallak/allkirjastatud digitaalselt/		Emmaste küla		
Tellij	Corle OÜ	Joonis	Eelprojekt		
			Ristlõige		