


Isikliku kasutusõiguse seadmise plaan
Pausakunnu küla, Rõuge vald, Võru maakond, Misso Metskond 48 kinnistu reg.osa nr. 16086250
M 1:1000

LEHT 1

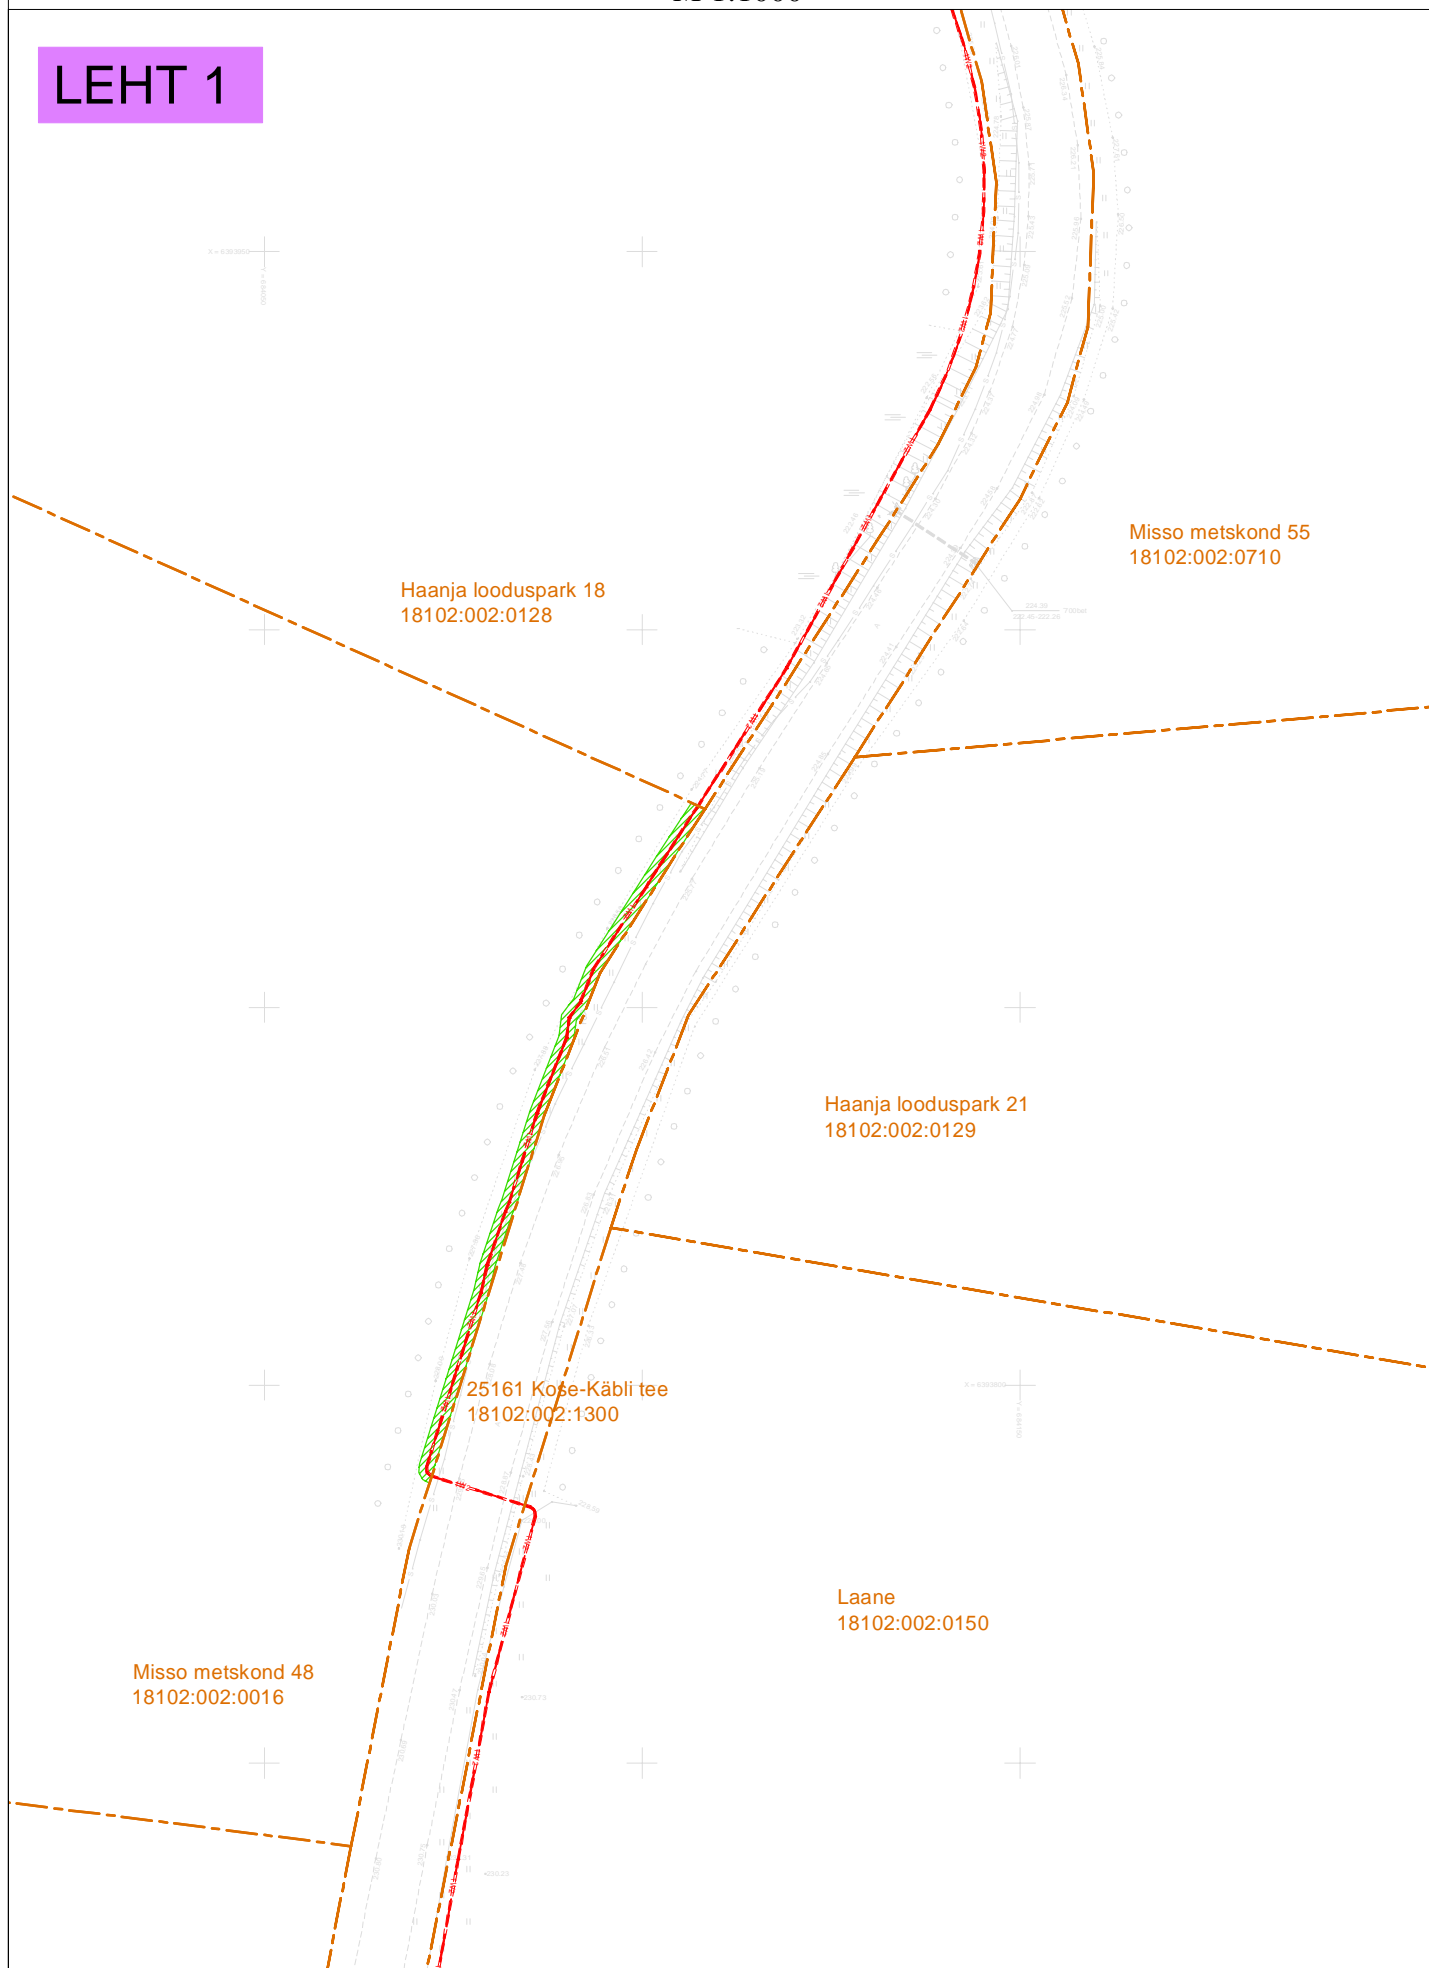

- Projekteeritud 10 kV maakaabel kaitsetorus
- Talumiskohustuse ala ca 608 m²
- Katastrüksuse piir

Koostaja: Raido Rebane
E-mail: r.rebane@leonhard-weiss.com

LEHT 2

