
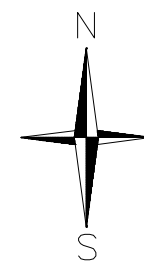


## LEPPEMÄRGID:

	Katastriüksuse piir nime ja tunnusega
	Tee servas paigaldatud ajutine reeper andmetega
	Maaparandusehitise ringpiir
	Maaparandusehitise lühitähis, ehitise nimetus ja kood ning maaparandussüsteemi kood
	Kvartali piir koos numbriga
	Eraldise piir ja number
	Natura elupaik
	Hoiuala
	Veekogu piiranguvöönd
	Vääriselupaik tunnusega
	Tee nimi
	Ol.olevasse seisundisse jääv tee
	Rekonstrueeritav tee
	Kõrgendik tee servas
	Loodusesse paigaldatud piketi tähis ja number
	Projekteeritud piketaaz (tähistab antud punkti kaugust tee / eesvoolu algusest)
	Mahasõidukoht M5, pikkusega 5m ja katendiserva pöörderaadiustega 5m
	Nurga all ristuvate teede T-kujuline ristmik, teetelje pöörderaadiustega
	T-kujuline tagasipööramiskoht TP-T, tagasipööramiskoha harud pikkusega 40m ja 30m ning teetelje pöörderaadiused 20m
	Ol.olevasse seisundisse jääv kraav
	Hooldatav teekraav
	Veejuhtme nr, veevoolu suund ja raiutava trassi laius veejuhtme teljest.
<b>NB!</b> Voolusuund tähistab veejuhtme mulde asukohta ning kui teekraavidel / nõvadel on voolusuuna märk kajastatud kraavi teljel siis vähemalt osa kaevematerjalist paigaldatakse tee muldesse.	
	Ol.olevasse seisundisse jääv trupp / Rekonstrueeritav trupp / Ehitatav trupp / Likvideeritav trupp
	Truubi number, läbimõõt (cm), materjal (PT, TT),

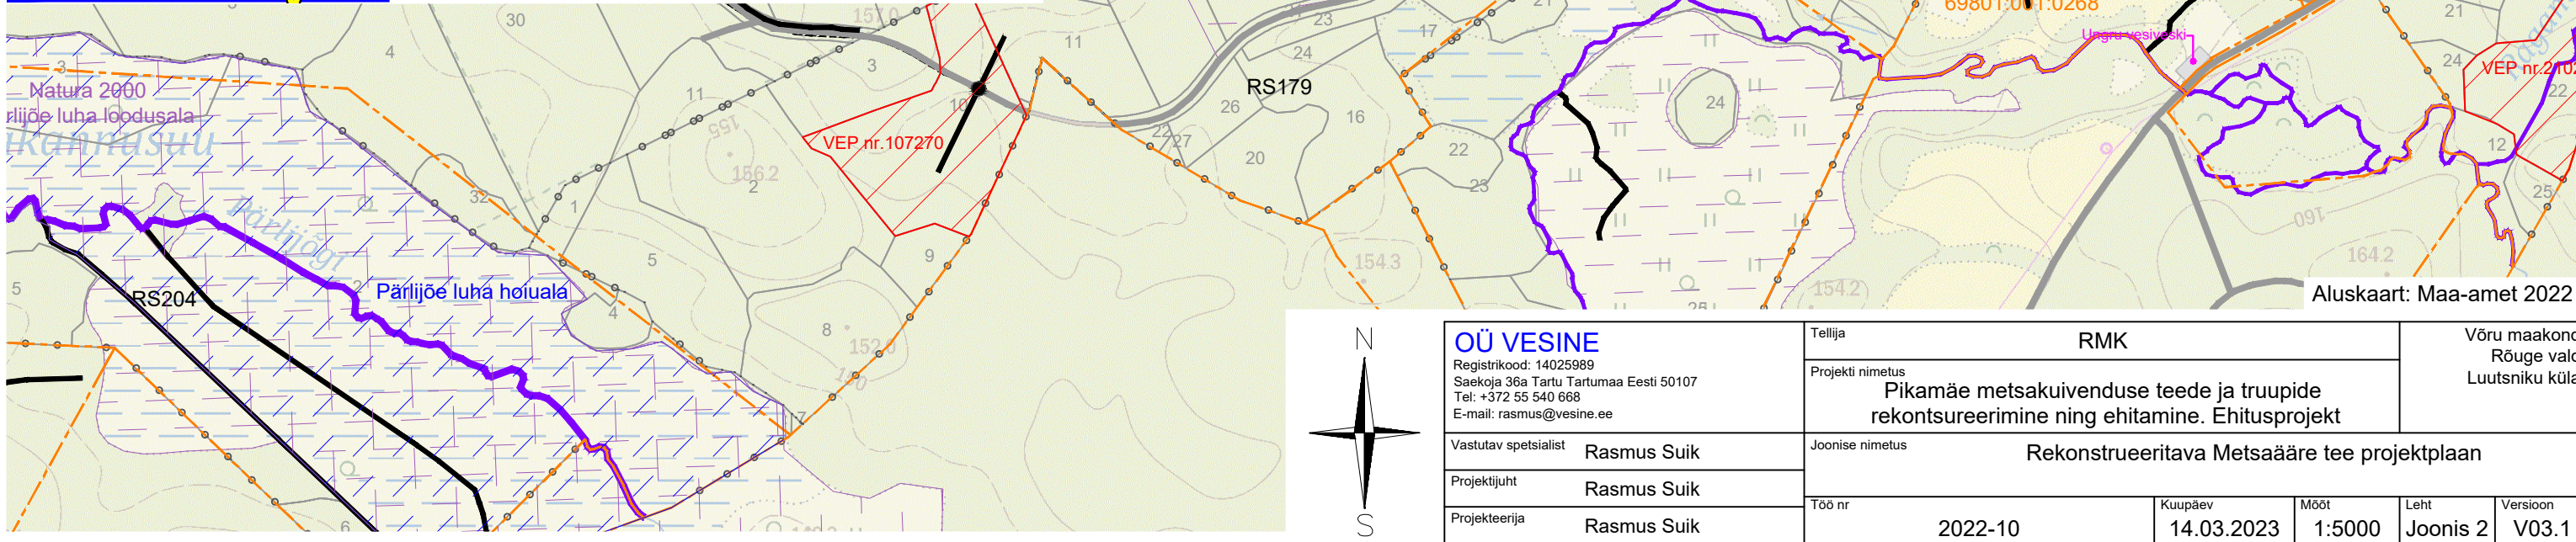

<b>OÜ VESINE</b> Registrikood: 14025989 Saekoja 36a Tartu Tartumaa Eesti 50107 Tel: +372 55 540 668 E-mail: rasmus@vesine.ee		Tellija <b>RMK</b>		Võru maakond Rõuge vald Luutsniku küla	
Projektijuh		Projekt nimetus <b>Pikamäe metsakuivenduse teede ja truppide rekonsureerimine ning ehitamine. Ehitusprojekt</b>			
Vastutav spetsialist <b>Rasmus Suik</b>		Joonise nimetus <b>Rekonstrueeritava Metsaääre tee projektplaan</b>			
Projekteerija <b>Rasmus Suik</b>		Töö nr <b>2022-10</b>		Kuupäev <b>14.03.2023</b>	Moot <b>1:5000</b>
				Leht <b>Joonis 2</b>	Versioon <b>V03.1</b>