


Märkused:


- 1) Käesolev joonis tühistab kõik sama joonise numbriga varasema kuupäevaga joonis.
- 2) Kõik muudatused tuleb kooskõlastada arhitektiga.
- 3) Joonist vaadata koos spetsifikatsiooniga ja seletuskirjaga.
- 4) Kõik mõõdud kontrollida ehitusel.
- 5) Töödaja on kohustatud mahte kontrollima.
- 6) Istutamise tihedus sõltub istikute suurest.

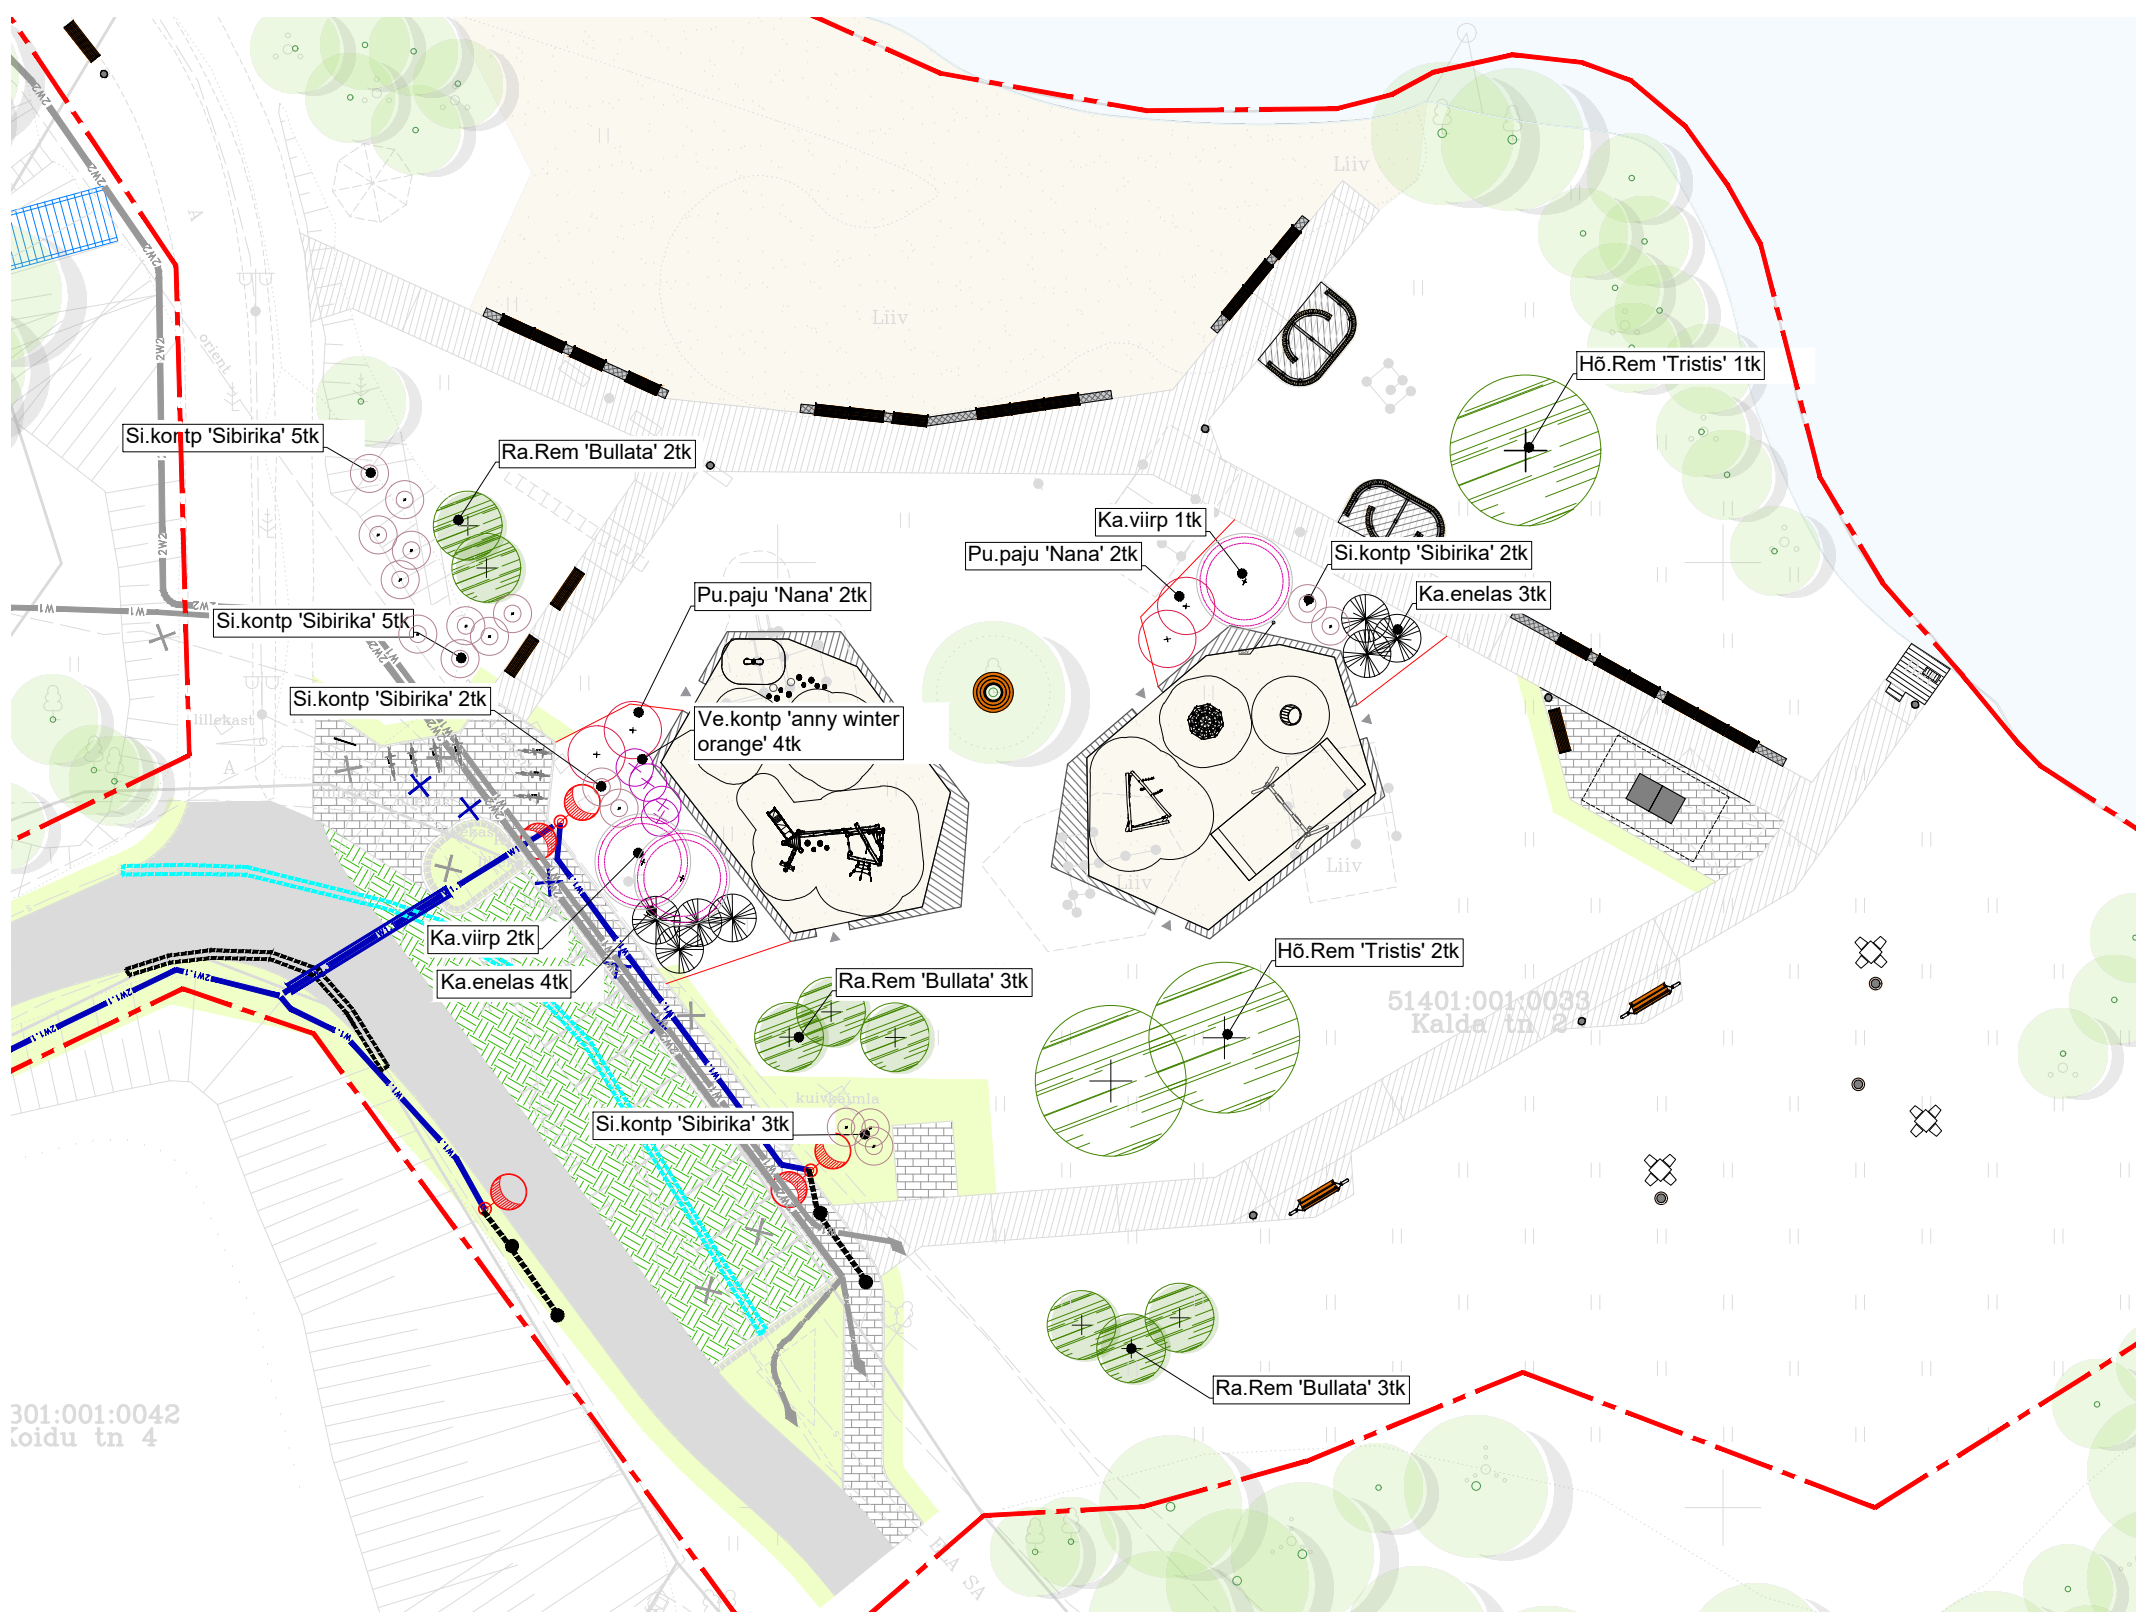

TINGMÄRGID

- Kinnistu piir
- Metallserv MILFORD Freestyle 441m
- Dekoratiivne killustik h=30mm
- Tüüp 1
Te.kastik 'Karl Foerster' 50% (375tk) + Ka.Luht 'Goldschleier' 50% (268tk)
- Tüüp 2
A.Ogaputk 'Blue Star' 20%(280tk) + Ig. Kaerand 'Saphisprudel' 40% (392tk) + L.Kastevars 'Blue Dune' 40% (168tk)
- Olemasolev haljastus
- Ümberistutatav puu 12tk
- A.Sirel 'Alba'** - Ameerika pärn 'American Sentry' 28tk
- Hö.Rem 'Tristis'** - Höberremmelgas 'Tristis' 4tk
- Ser.kuusk** - Serbia kuusk 1tk
- Ra.Rem 'Bullata'** - Rabe remmelgas 'Bullata' 8tk
- A.Sirel 'Alba'** - Harilik sirel 'Alba' 18tk
- Al.Sirel 'Andenken an Ludwig Späth'** - Harilik sirel 'Andenken an Ludwig Späth' 20tk
- Pu.paju 'Nana'** - Punapaju 'Nana' 6tk
- Th.kukerpui 'Gc'** - Thunbergi kukerpui 'Green Carpet' 3tk
- Ka.enelas** - Kaselehine enelas 'Thor' 10tk
- Si.kontp 'Sibirika'** - Siberi kontpui 'Sibirica' 30tk
- Ka.viirp** - Karvane viirpui 3tk
- Th.kukerpui 'Sunsation'** - Thunbergi kukerpui 'Sunsation' 122tk
- Th.kukerpui 'Conc'** - Thunbergi kukerpui 'Concorde' 83tk

Geolus:	Koostaja: Geodeesia24 OÜ	Töö nr: 7912-23	Moodustatud: 08/2023
	Kõrgussüsteem: EH2000	Koordinaatsüsteem: L-EST 97	

		K-Projekt Aktiivselt Alari tn 8a, Tallinn, Eesti tel +372 626 4100 kprojekt@kprojekt.ee ing kood 1233754		Projekti nimi: Narva-Jõesuu sadama ala ja esindusväljak	
Vastutav isik	K. Koplus	Objekti asukoht:	Suur-Lootsi 2, 8 ja 10, Kalda tn2, Narva-Jõesuu linn Ida-Virumaa		
Projekti juht	S. Kasepalu	Joonise nimi:	Haljastusplaan		
Maastikuarhitekt	E. Koel	Töö nr:	23072	Staadium:	Põhiprojekt
Vastutav insener	S. Kasepalu	Dokumendi tüüp:	MA-4-02		Mõõtkava:
Faili nimi:	23072_PP_MA-4-01_maa-asend-istutusplaan.dwg				
	Koostatud:	03.05.2024			1:400