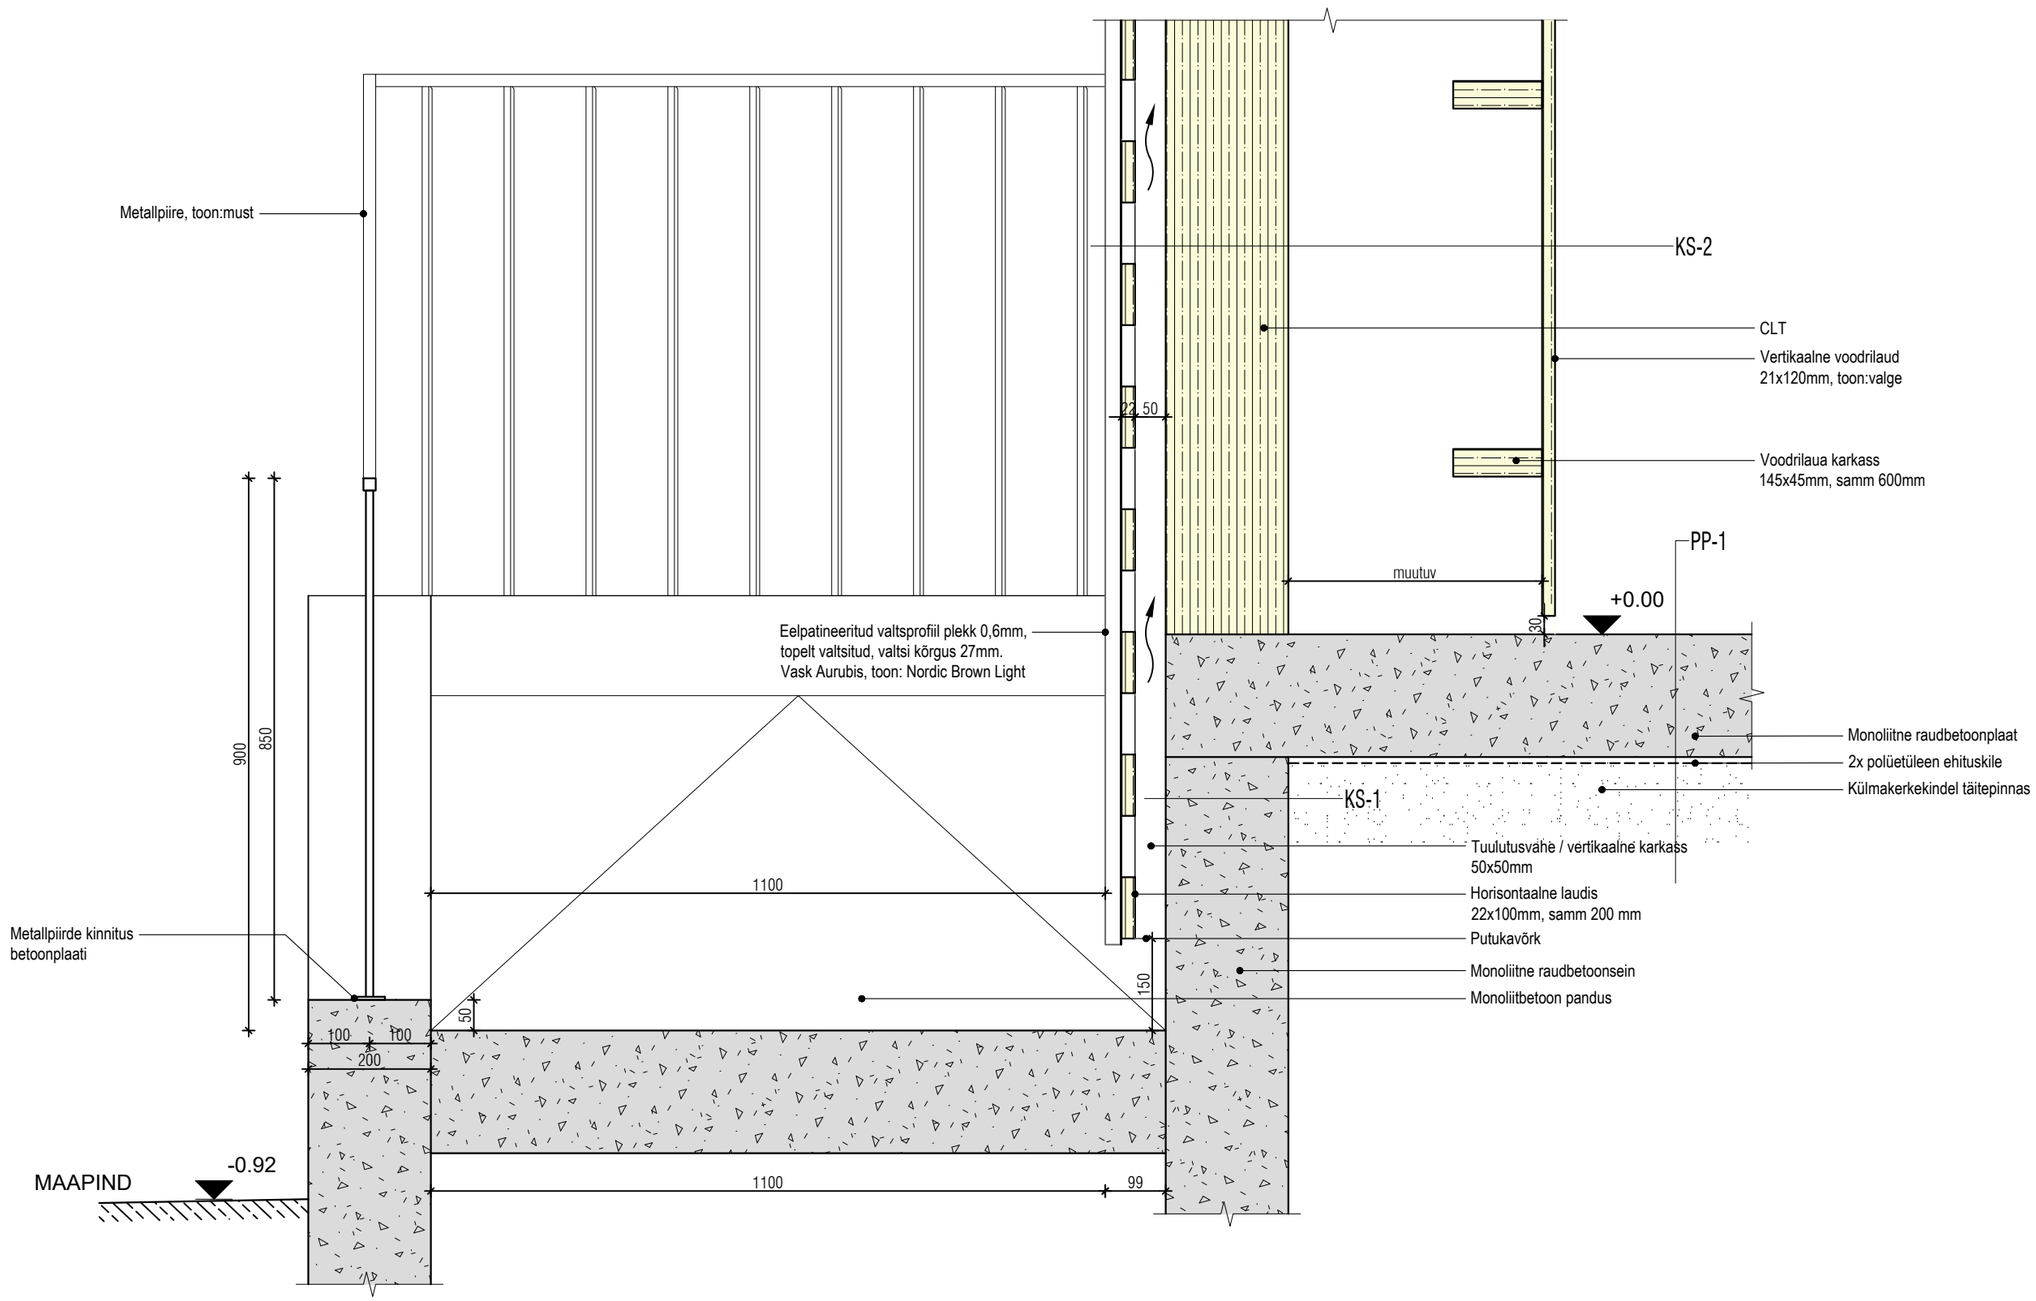

MÄRKUSED:
1. Välistingimustes olevate metallelementide keskkonnaklass C4.
2. Kõik muudatused tuleb kooskõlastada arhitektiga.
3. Kõik mõõdud ja kõrgusmärgid kontrollida ehitusel.
4. Kõikide materjalide ja konstruktsioonide kasutamisel peab ehitaja kursis olema vastavate paigaldus ja käsitlusjuhenditega. Need tuleb hankida materjalide ja konstruktsioonide tootjatelt või müüjatelt.
5. Käesolevat joonist vaadata koos konstruktsiooniosa projekti vastava osa joonistega. Lahknevuste korral pöörduda arhitekti poole õigete juhiste saamiseks.

Nr	Muudatus	Muutja	Kuupäev
.	.	.	.

KOKO ARHITEKTID

Objekt	Narva-Jõesuu sadama- ja jõeäärne territoorium ning esindusväljak
Aadress	Suur-Lootsi tn 2/8/10 ja Kalda tee 2
Arhitekt	Raivo Kotov Merilin Jürimets
Joonise koostaja	Merilin Jürimets
Vastutav isik	Raivo Kotov
Joonise nimetus	Panduse liitumine hoonega ning piire
Joonise nr	AR-7-02
Ver	v01
Rev	.
Töö nr	23072
Staadium	PÕHIPROJEKT
Kuupäev	30.04.2024
M	1:10

KOKO arhitektid OÜ www.koko.ee Tel +372 660 40 60 Reg 10710760