



PLAAN 1:200

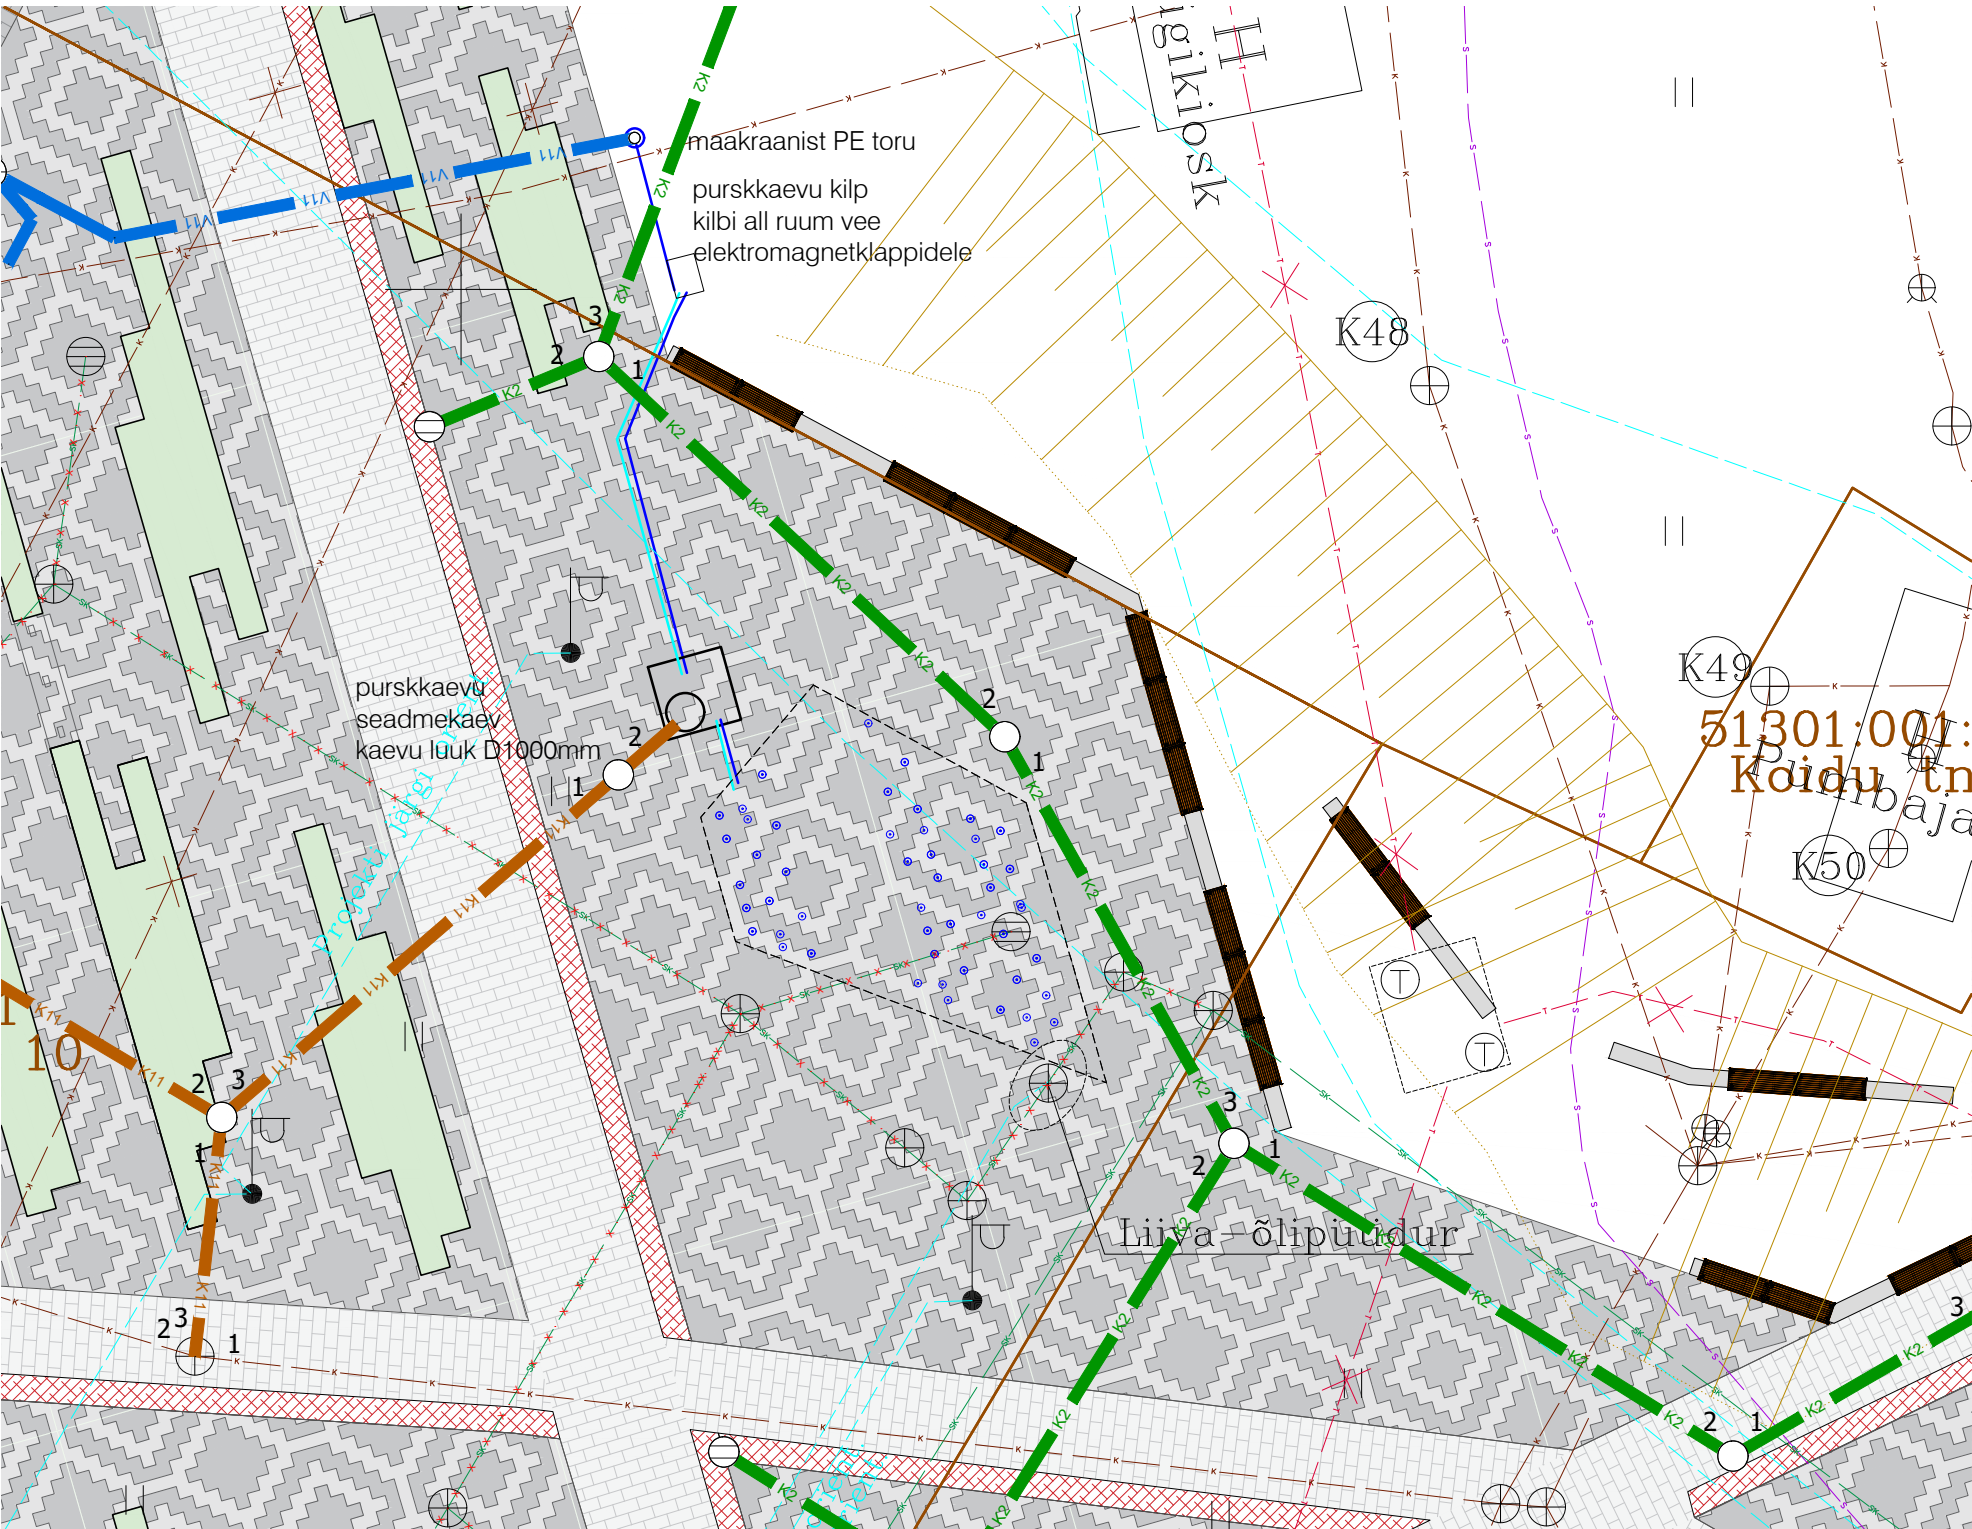


LÕIGE 1:50

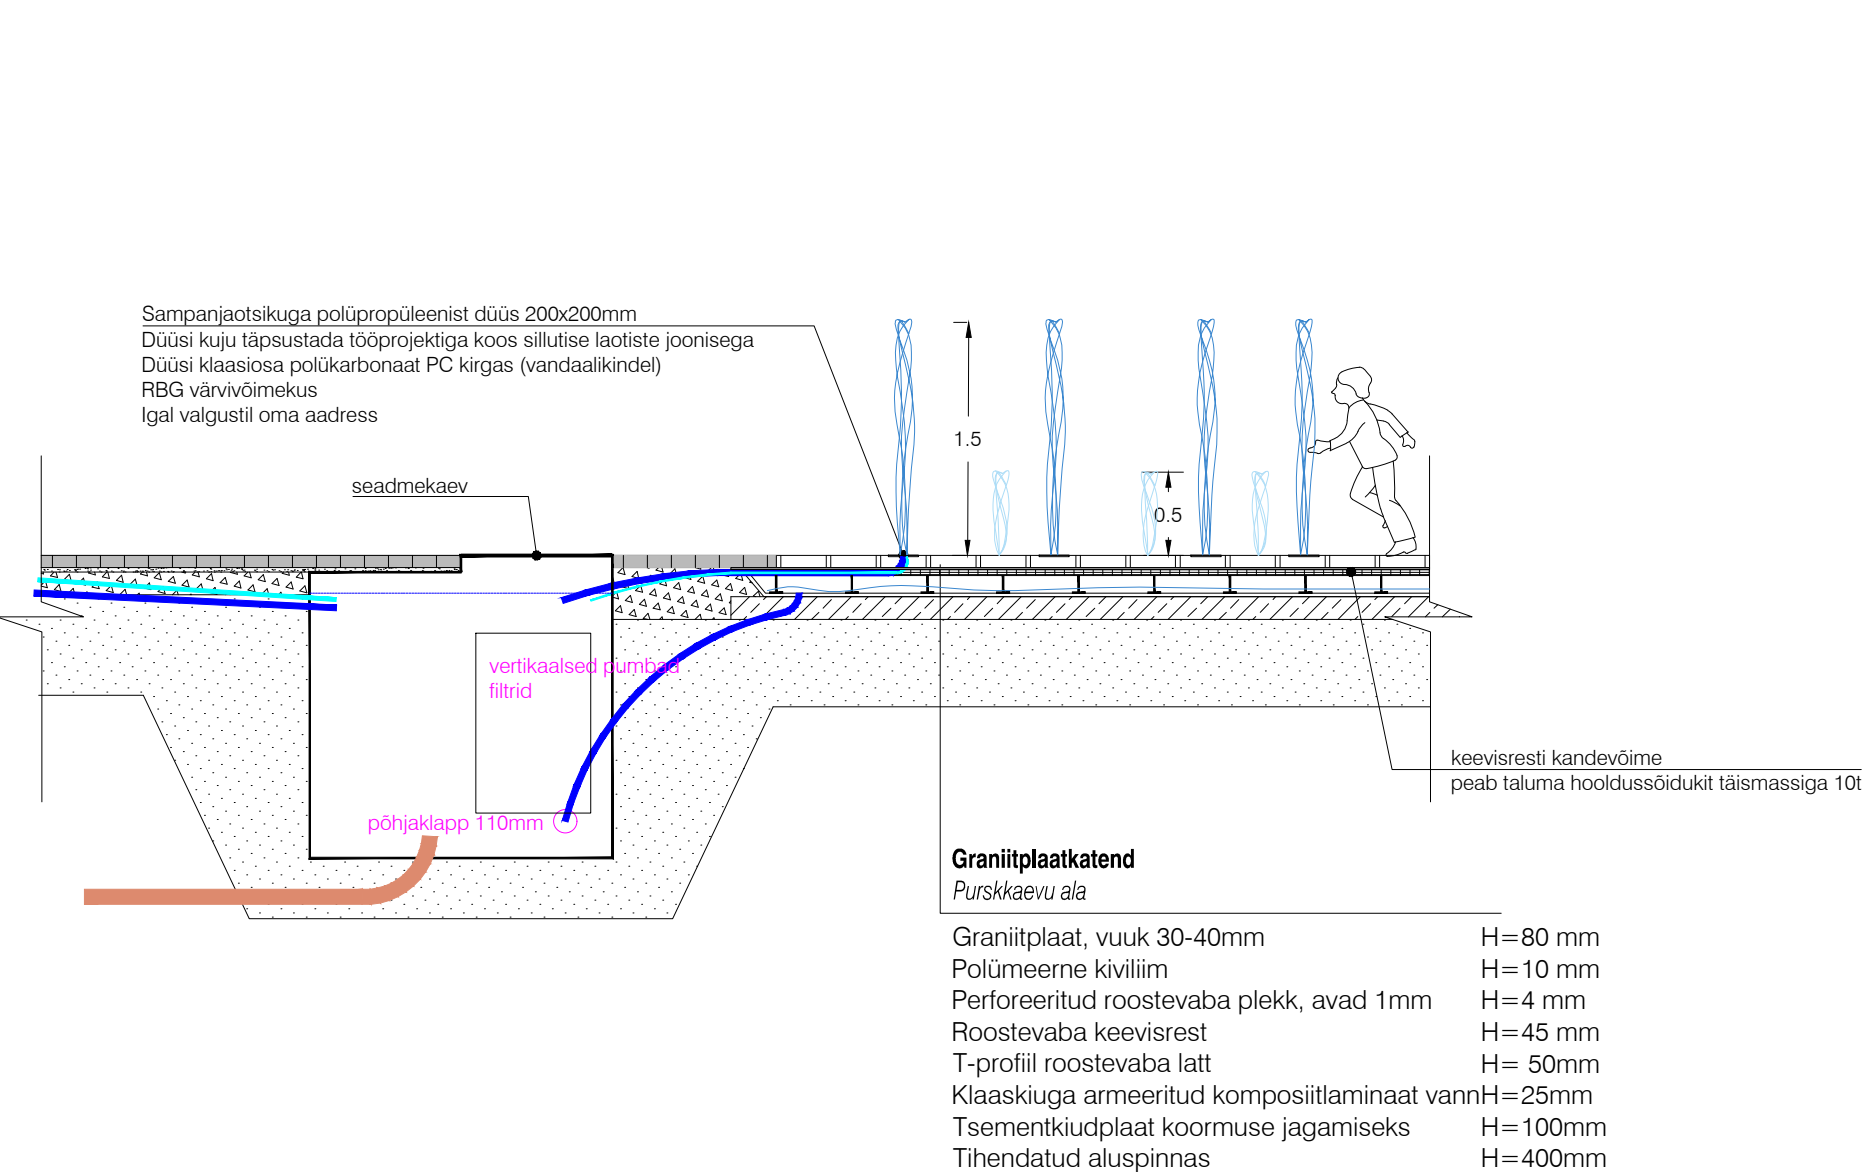

MÄRKUSED

- Asukoht vt. Asendiplaanil.
- Joonised vaadata koos seletuskirjaga.
- Kõik mõõdud ja kõrgusmärgid kontrollida ehitajal.
- Käesolev joonis tühistab eelnevad sama numbriga joonised.

DÜÜSIDE JA RESTIDE SKEEM 1:100

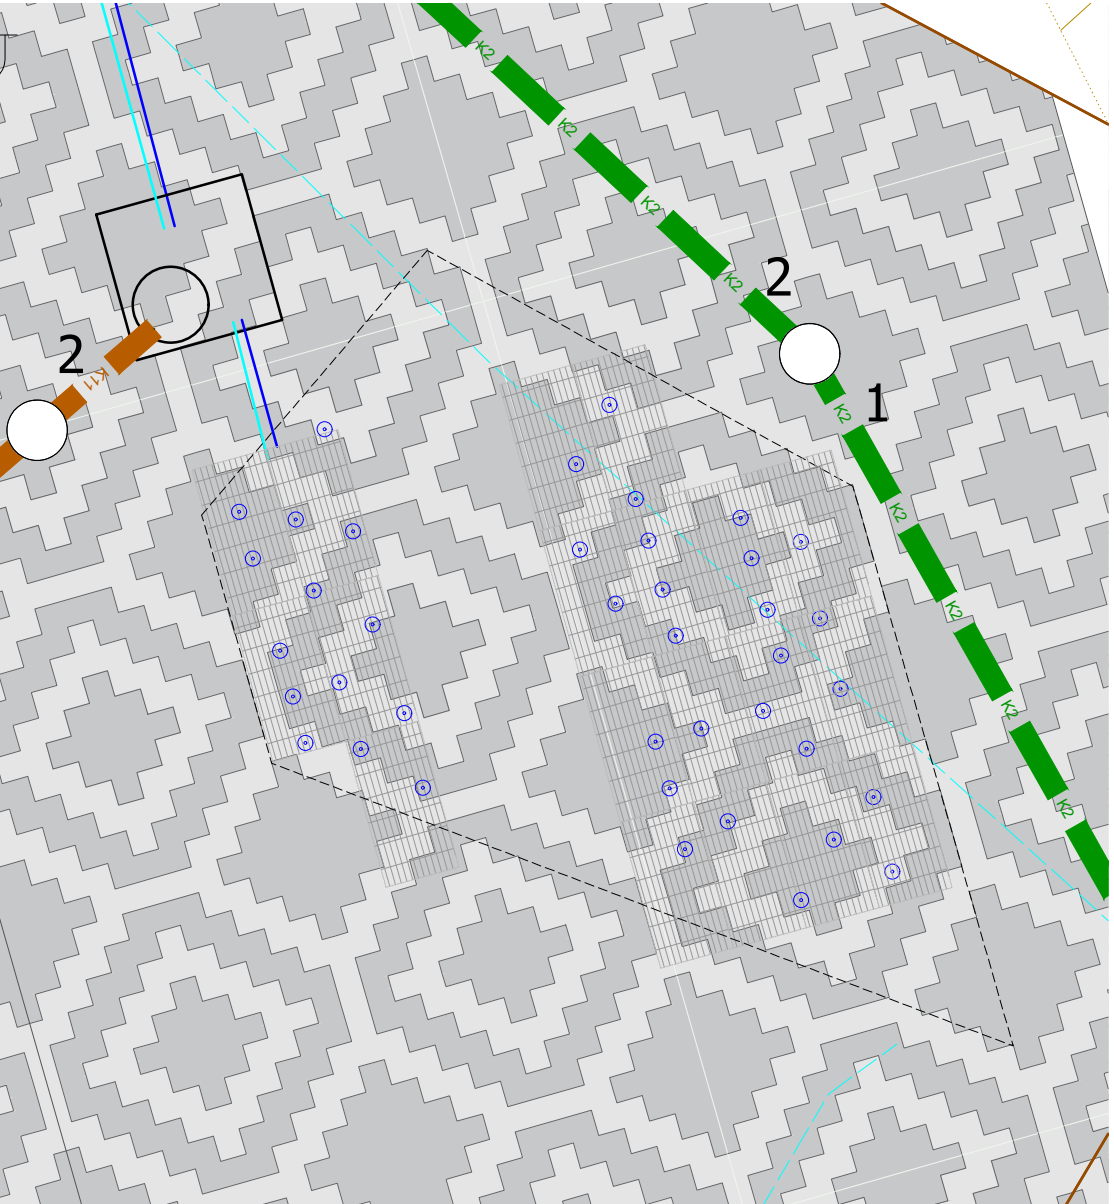

 <div>K-Projekt Aktsiaselts Aintri tn 6a, Tallinn, Eest tel +372 626 4100 kprojekt@kprojekt.ee reg kood 12203754</div>		Projekt nimi: Narva-Jõesuu sadama ala ja esindusväljak	
Vastutav isik	K. Koplus	Objekti asukoht: Suur-Loots9 2, 8 ja 10, Narva-Jõesuu linn, Ida-Virumaa	
Projekti juht	S. Kasepalu	Joonise nimi: ...	
Mastikuarhitekt	E. Koel		
Vastutav insener			
Faili nimi:	Koostatud: 03.05.2024	Töö nr:	23072
23072_PP_MA-7-06_detail-purskkaev.dwg		Stadium:	Põhiprojekt
		Dokumendi tähis:	MA-7-06
		Mõõtka:	var