



Trükkis: KRP-SIGNEK2
Faili: C:\OD\K-PROJEKT AS\KP - 23072 Narva-Jõesuu esindusväljak\Projektiosad töös\06_MA_Maastikuarhitektuur\03_PP\23072_PP_MA-7-04_detail-ranna-laudtee-gabioon.dwgTrükitud: 30.04.2024

PLAAN 1:400

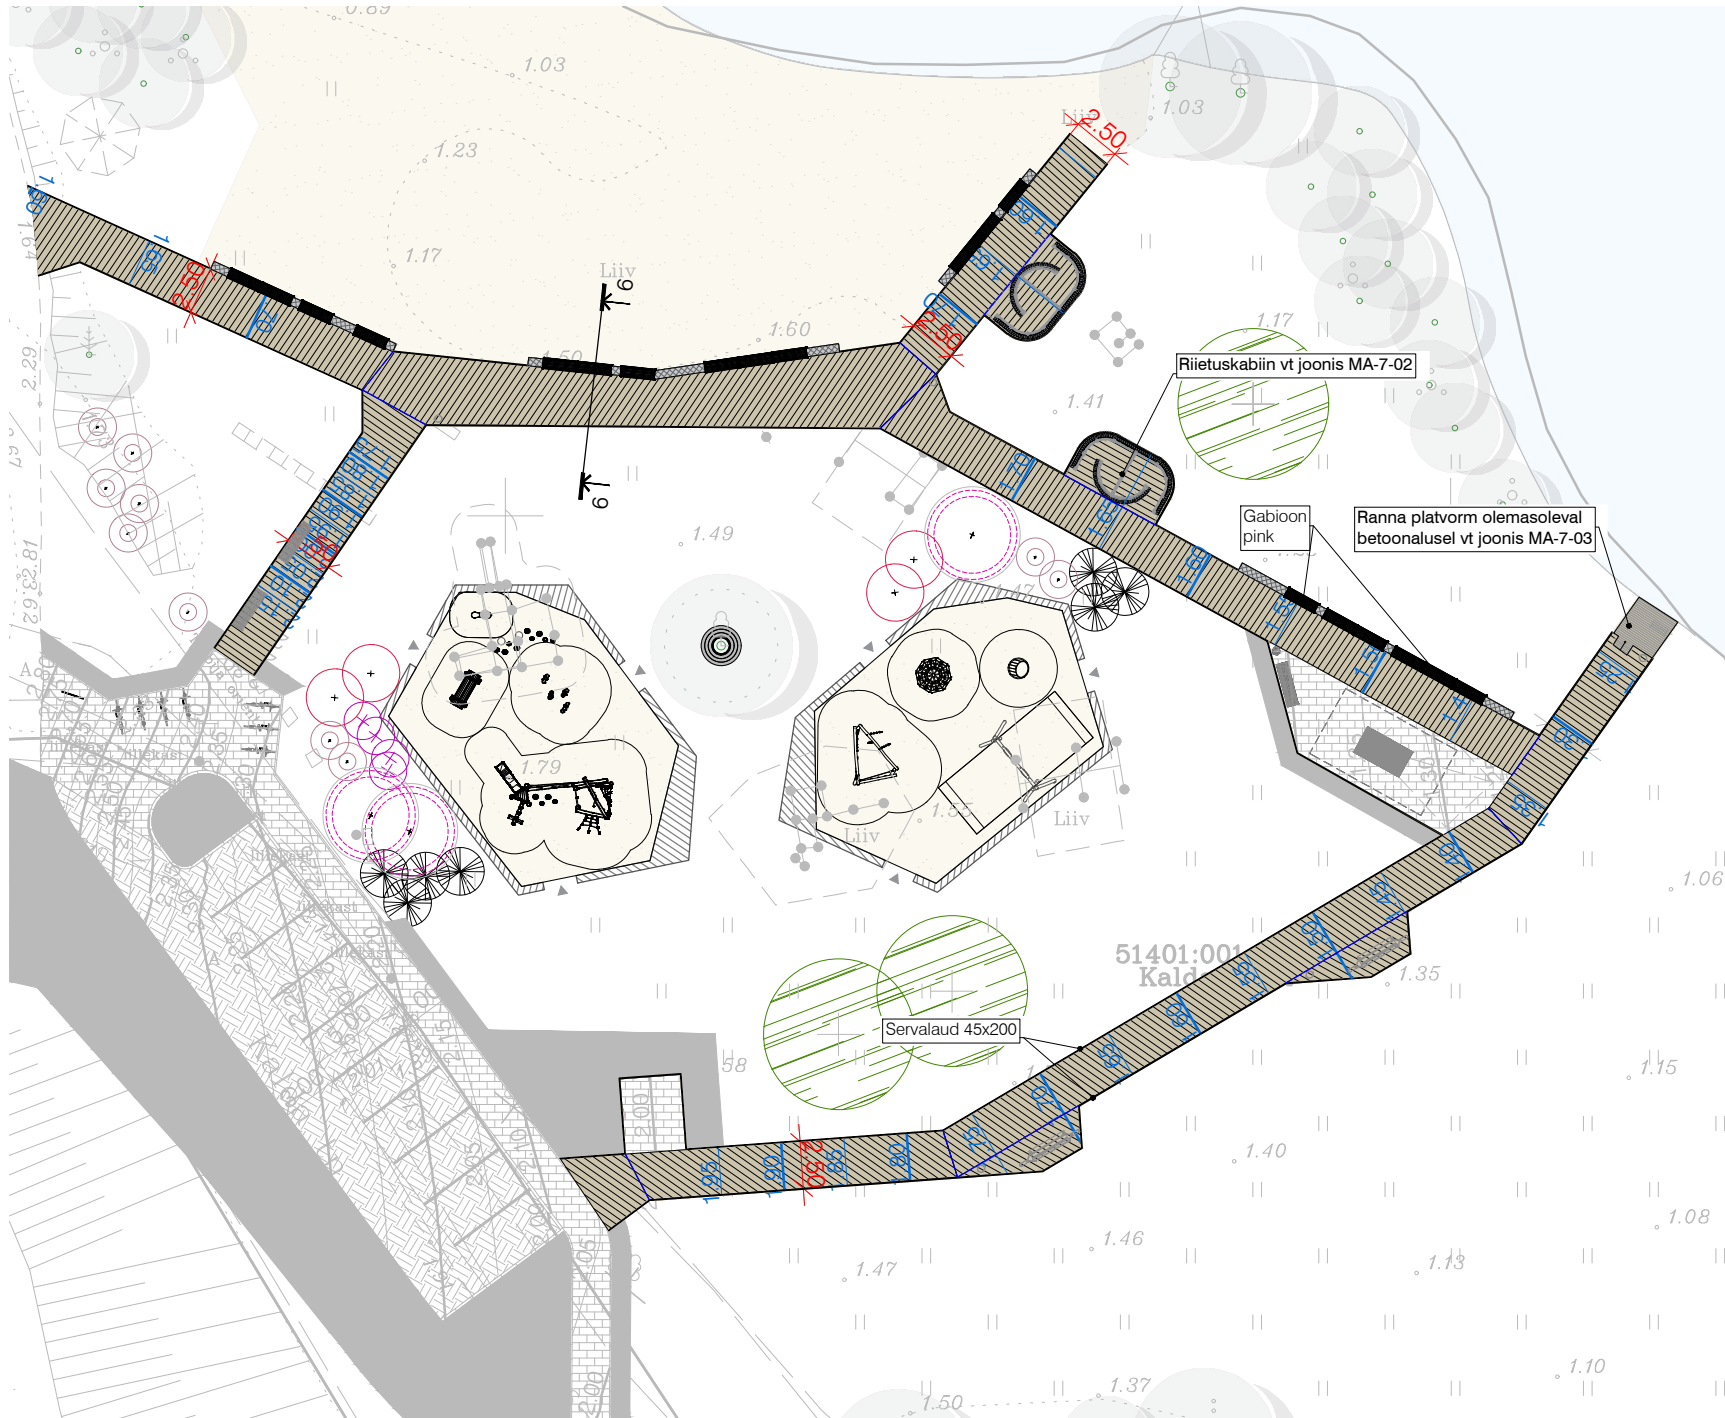

LÕIGE 6-6 1:50

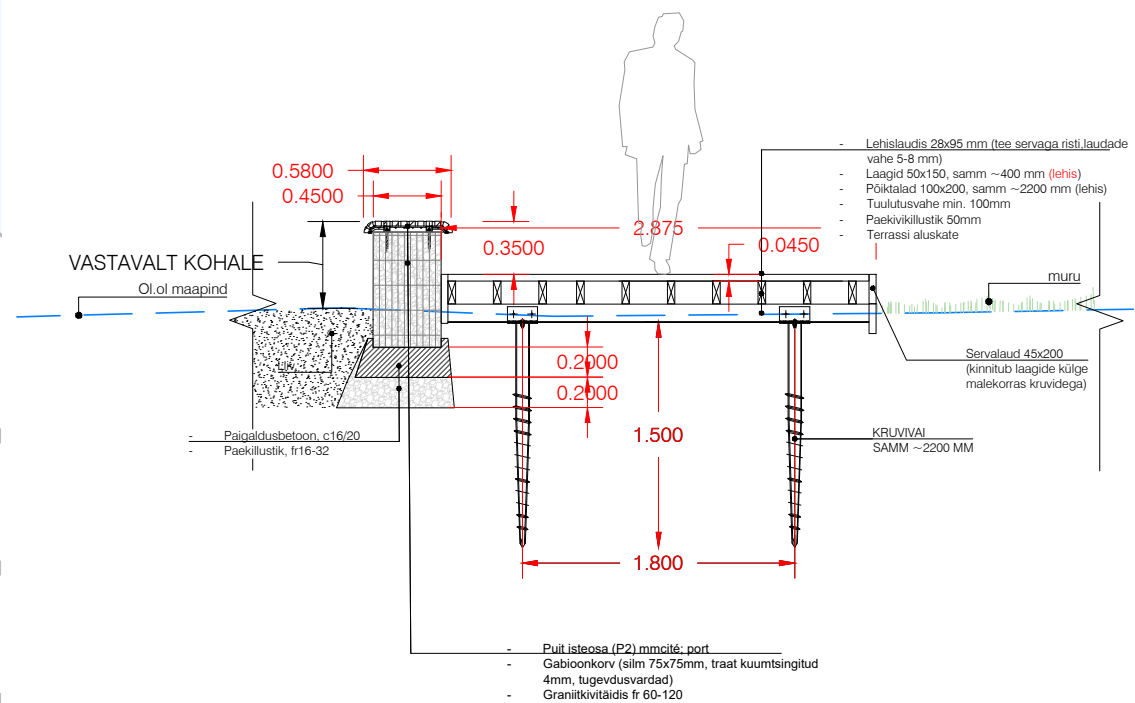

MÄRKUSED

1. Laudise puitosa - naturaalne siberi lehis, õlitatud UV kaitsega õliga.
2. Joonised vaadata koos seletuskirjaga.
3. Asukoht vt. Asendiplaan.
4. Käesolev joonis tühistab kõik sama joonise numbriga varasema kuupäevaga joonisega.
5. Kõik muudatused tuleb kooskõlastada maastikuarhitektiga.
6. Kõik mõõdud ja kõrgusmärgid kontrollida ehitusel.
7. Tootejoonised kooskõlastada maastikuarhitektiga.
8. Teostaja peab kontrollima materjali paksuse ja tagama konstruktsiooni püsivuse.
9. Kruvivaiad kandevõime 2,0x2,1m sammu korral on 35,0 kN. Täpsustada tööprojektiga.
10. Kinnitamiseks kasutada happekindlast roostevabast (A4) kinnitusvahendeid, avad puurida ette.
11. Puitmaterjali min kvaliteediklass AB.

		K-Projekt Aktsiaselts Ahtri tn 6a, Tallinn, Eesti tel +372 626 4100 kprojekt@kprojekt.ee reg kood 12203754		Projekti nimi: Narva-Jõesuu sadama ala ja esindusväljak			
Vastutav isik	K. Koplus			Objekti asukoht: Suur-Loots9 2, 8 ja 10, Narva-Jõesuu linn, Ida-Virumaa			
Projekti juht	S. Kasepalu						
Maastikuarhitekt	E. Koel			Joonise nimi: Detail - Ranna laudtee ja gabioon			
Vastutav insener	S. Kasepalu						
Faili nimi:		Koostatud: 30.04.2024		Töö nr:	Staadium:	Dokumendi tähis:	Mõõtkaava:
23072_PP_MA-7-04_detail-ranna-laudtee-gabioon.dwg				23072	Põhiprojekt	MA-7-04	1:400/ 1:50