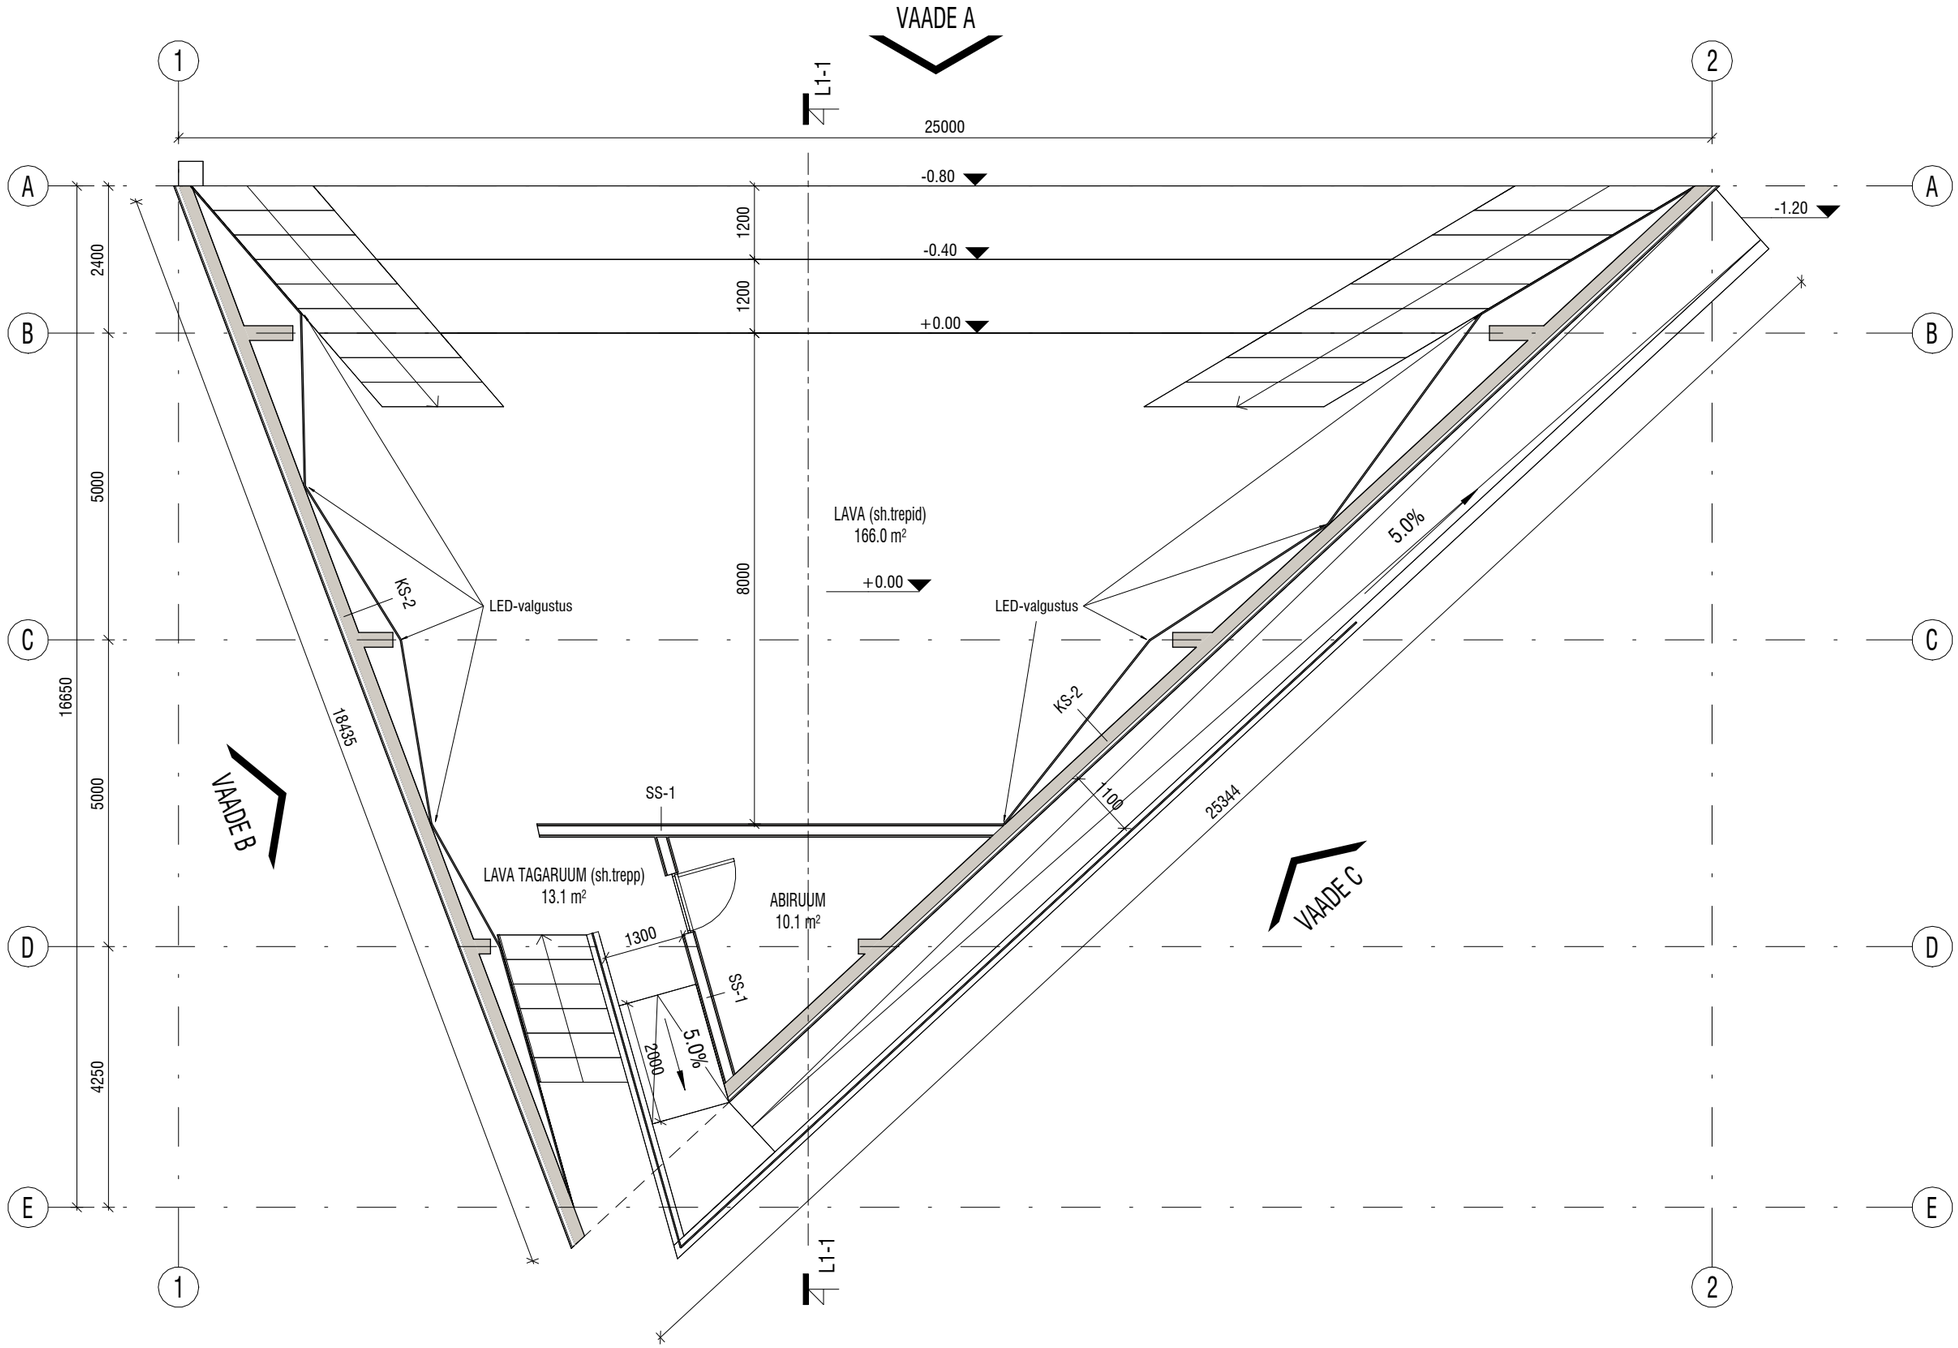

Märkused

1. Hoone ±0.00 = abs. +5.10
2. Käesolev joonis tühistab kõik sama joonise numbriga varasema kuupäevaga joonised
3. Kõik muudatused tuleb kooskõlastada arhitektiga
4. Käesolevat joonist vaadata koos konstruktiivse osa joonistega. Lahknevuste korral pöörduda arhitekti poole õigete juhiste saamiseks.
5. Kõik mõõdud ja kõrgusmärgid kontrollida ehitusel
6. Kõikide materjalide ja konstruktsioonide kasutamisel peab ehitaja kursis olema vastavate paigaldus- ja käsitlusjuhenditega. Need tuleb hankida materjalide ja konstruktsioonide tootjatelt või müüjatelt.

Nr	Muudatus	Muutja	Kuupäev

KOKO ARHITEKTID

Objekt	Narva-Jõesuu sadama- ja jõeäärne territoorium ning esindusväljak		
Aadress	Suur-Lootsi tn.2/8/10 ja Kalda tee 2, Narva-Jõesuu linn		
Arhitektid	Raivo Kotov	Merilin Jürimets	
Joonise koostaja	Merilin Jürimets	Vastutavad isikud	Raivo Kotov
Joonise nimetus		Joonise nr / Ver. / Rev	
1Korruse-plaan		AR-5-01 / v01	
Töö nr 23072	Staadium PÕHIPROJEKT	Kuupäev 30.04.2024	M 1 : 100
KOKO arhitektid OÜ	www.koko.ee	Tel +372 660 40 60	Reg 10710760

A3 landscape 297x420mm