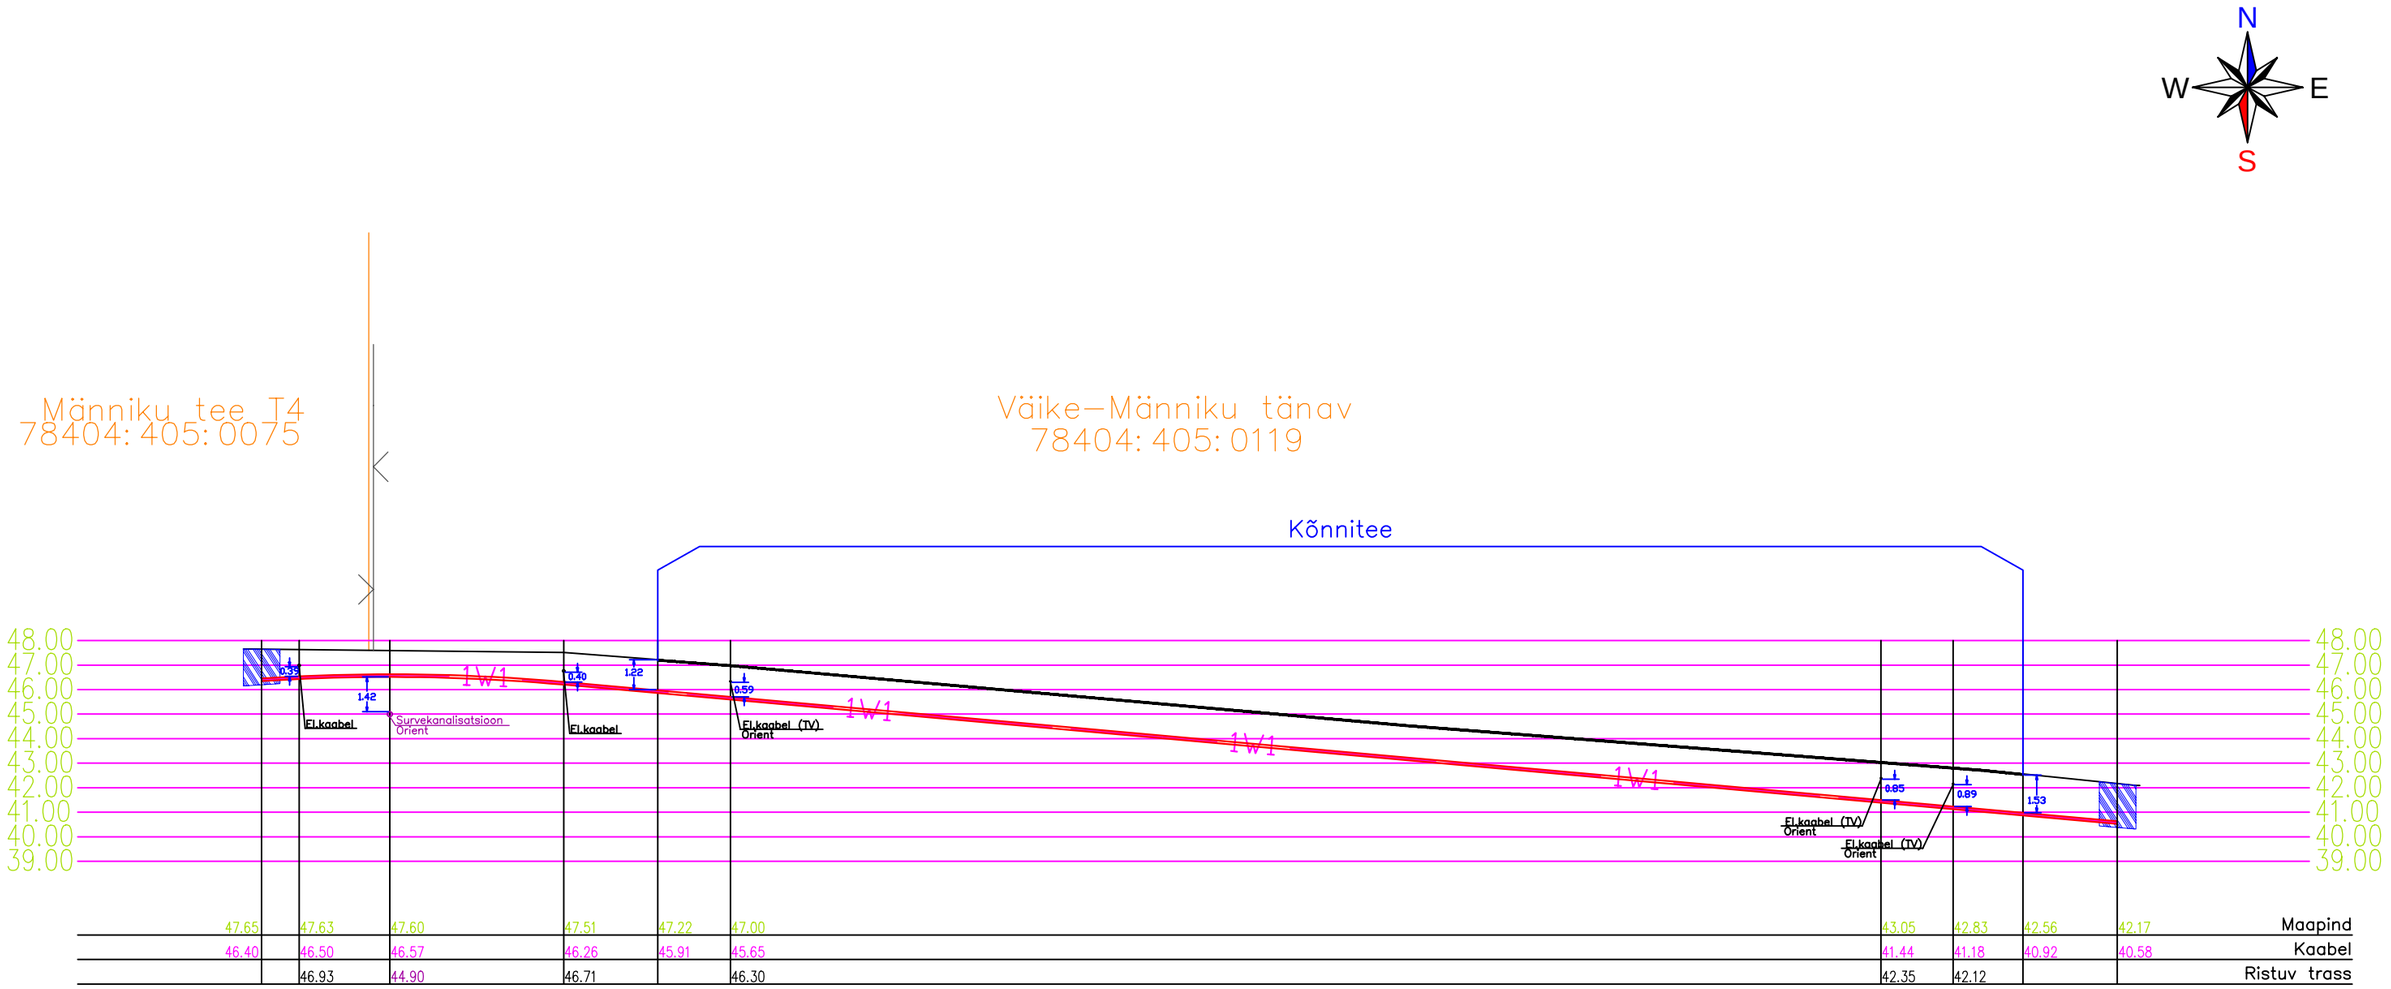


Projekt: **Väike-Männiku tn 13 kinnistu liitumine madalpingel. Nõmme linnaosa. Tallinna linn. Harjumaa.**					Tellija: **Elektrilevi OÜ**	
LEONHARD WEISS E-post estonia@leonhard-weiss.com Telefon +372 601 2285 Registrikood 12083348	Joonis: **Ristumisjoonis (kinnine paigaldamine)**				Joonise nr: **LC5585-4**	
	Projekteeris	**Jelena Laidoner**		09.10.2026	Mõõtkava	M 1:250
	Kontrollis	**Andrei Laidoner**		09.10.2026	53 483 985	Staadium: Tööprojekt
						Keel: EST / Leht: 1 / Lehti: 1