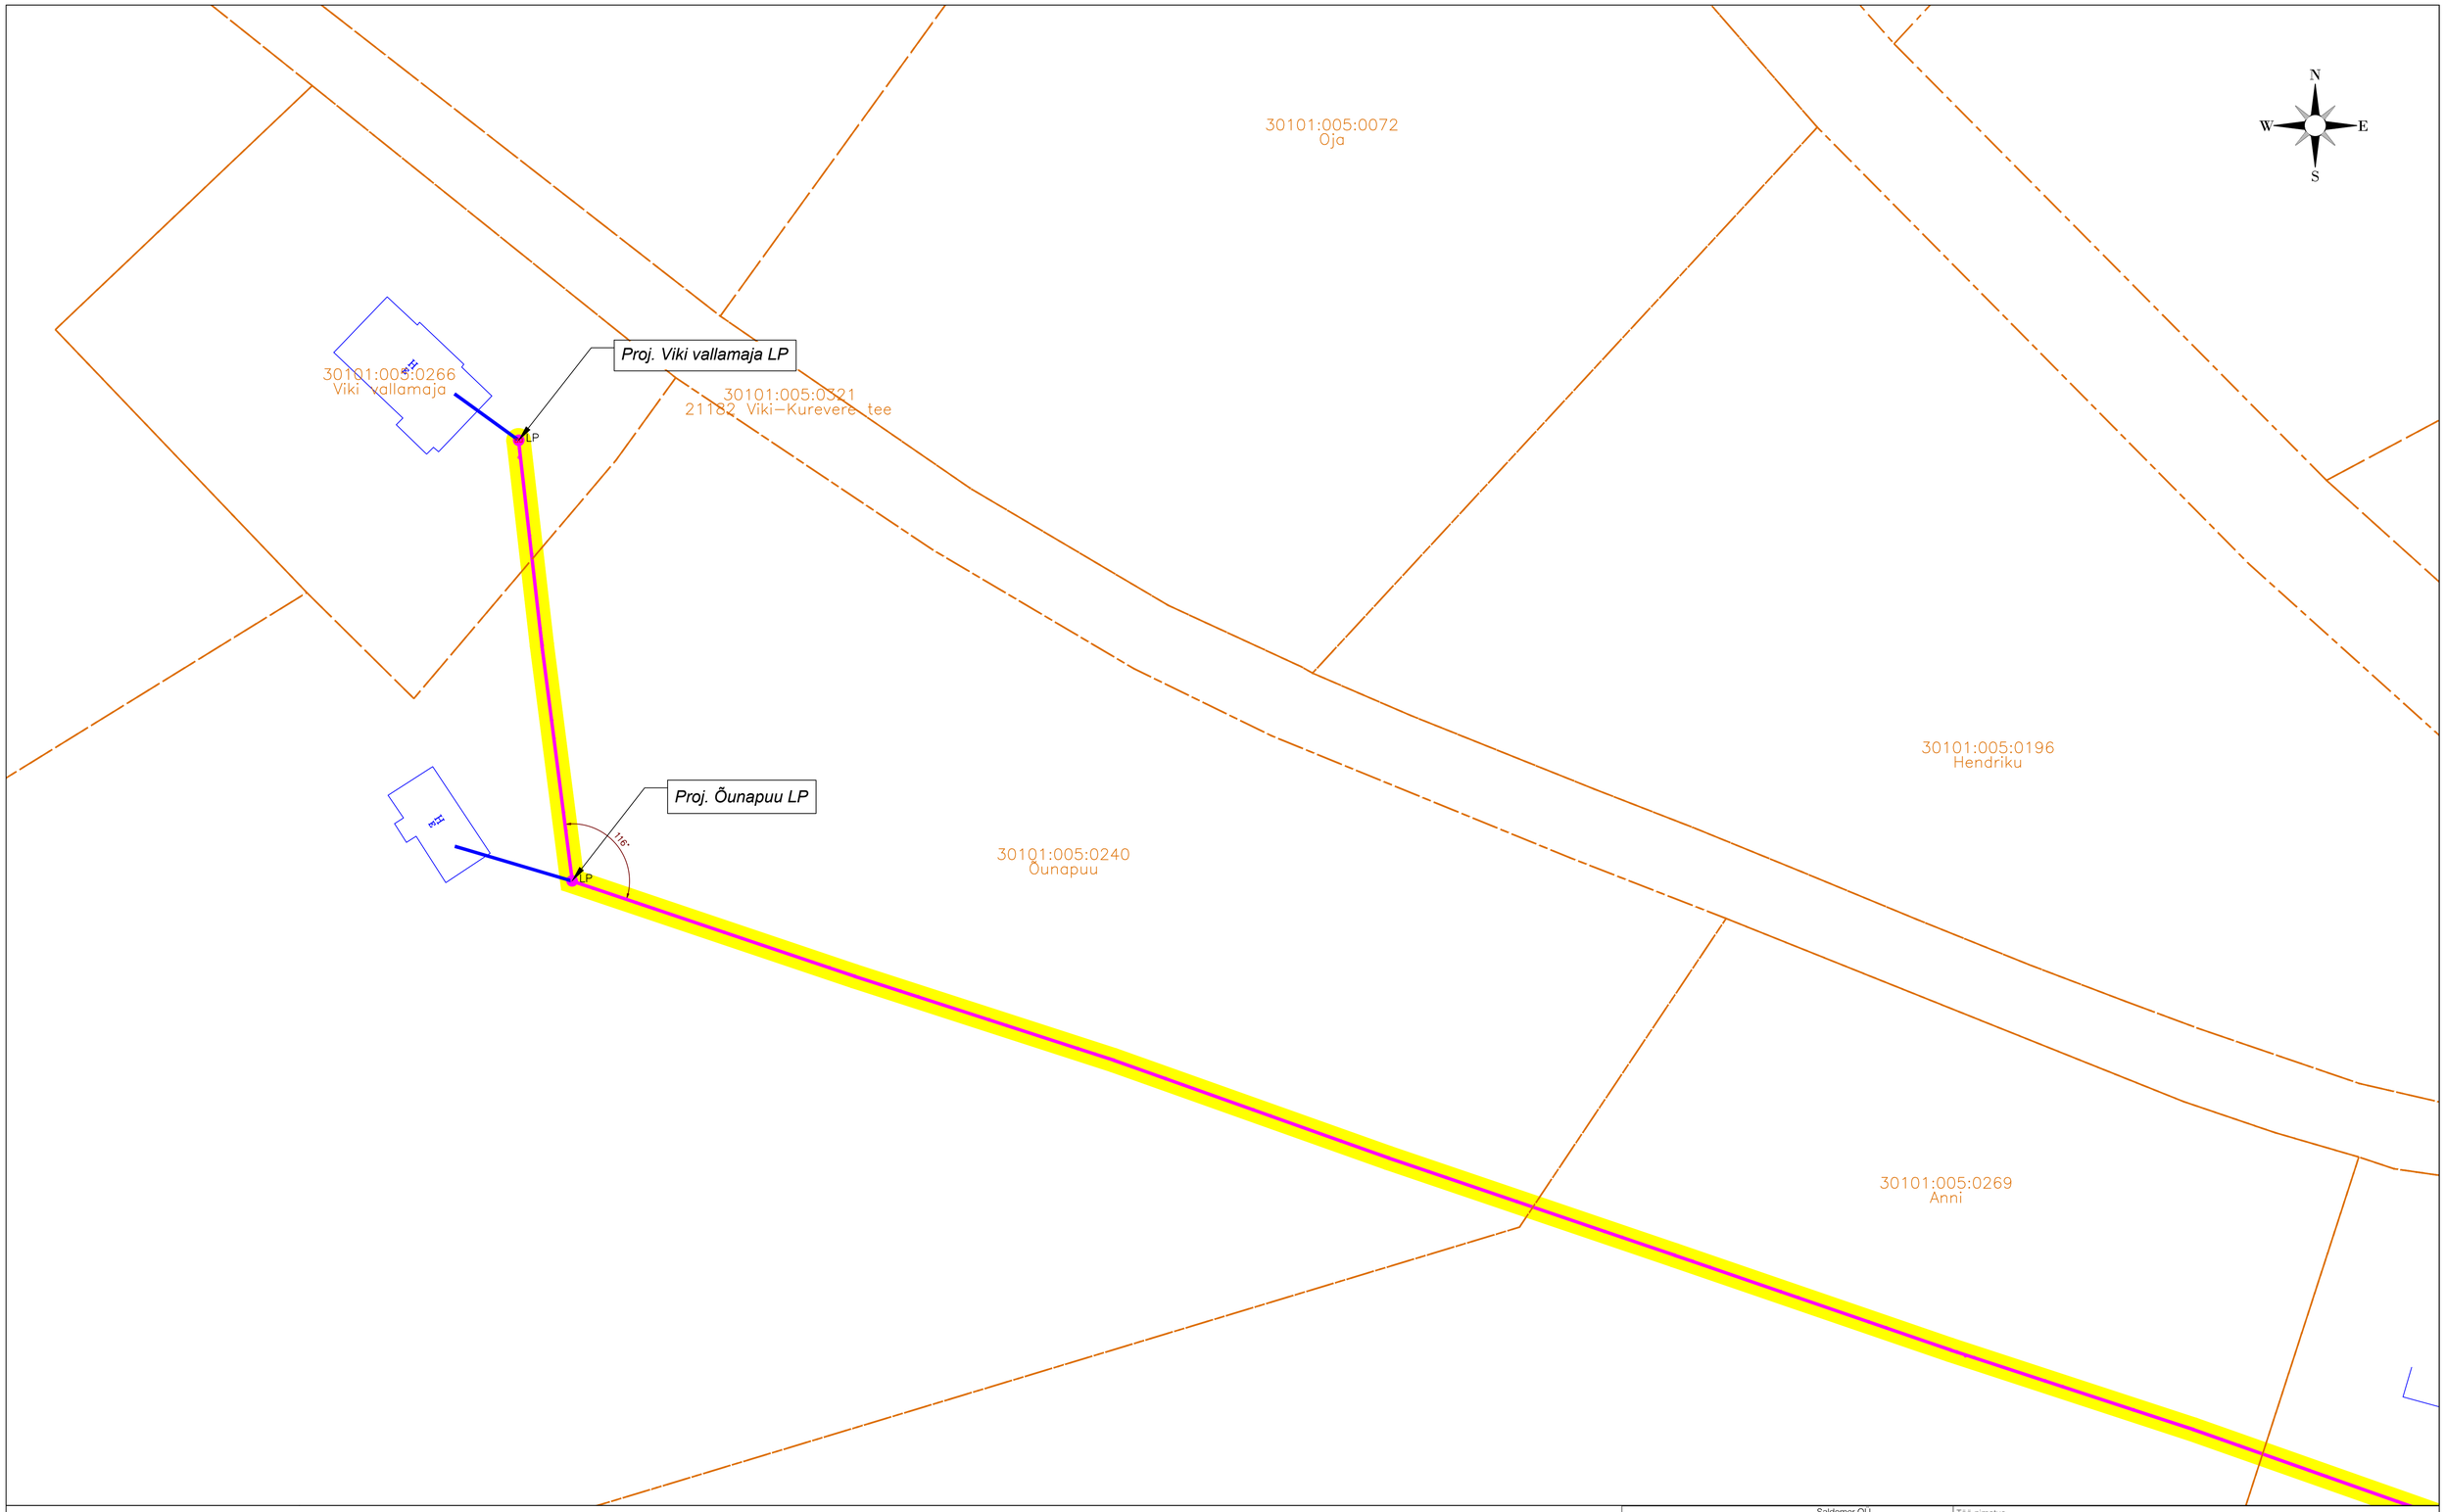

TINGMÄRGID

- PROJ. SIDE JAOTUSKAPP
- PROJ. SIDEKAEV
- PROJ. SIDE BAASVÕRGU ÜHENDUSPUNKT
- PROJ. LÕPP-PUNKT MASTIL
- PROJ. LÕPP-PUNKT SOKLIL
- PROJ. MAAKLEINDILIIN
- PROJ. ÕHUKLEINDILIIN
- PROJ. MULTITORU ÕHULIIN
- PROJ. MULTITORU MAALIN
- PROJ. MULTITORU MAALIN KINNISEL MEETODIL
- PROJ. SUUNDPUURIMISE KAEVIK
- PROJ. LAHTIKAEVE
- OLEMASOLEV KP ÕHULIIN
- OLEMASOLEV MP ÕHULIIN
- OLEMASOLEV KP MAAKAABEL
- OLEMASOLEV MP MAAKAABEL
- OLEMASOLEV SIDEKAABEL
- OLEMASOLEV SIDEKANALISATSIOON
- OLEMASOLEV VEETRASS
- OLEMASOLEV KANALISATSIOON
- OLEMASOLEV SADEVEE KANALISATSIOON
- OLEMASOLEV DRENAAŽ
- OLEMASOLEV TEE KAITSEVÖÖND
- OLEMASOLEV MUINSUSKAITSE KAITSEVÖÖND

MÄRKUSED:

1. Ühisripputuise paigaldatav sideõhulin paigaldada olemasoleva elektriõhulinni alla tagades terve visangu ulatuses õhulinide vahe min 0,3m.
2. Tagada nõutav minimaalne vahekaugus paigaldatava sideõhuliini ja ristuva tee kõrgeima punkti vahel. Ühisripputuise paigaldatavate sideõhulinide puhul tagada riigimaanteedega ristumisel min 7,0m, asulasisesele (KÖV) teedega ristumisel min 5,5m, kergliikluseteedega ristumisel min 4,5m kõrgus teepinnast rippe madalamas osas ja haljasala kohal min 4,0m kõrgus maapinnast rippe madalamas osas.
3. Ehitajal on kohustus tagada sisendi ja positsioneliise ripete nõutav gabaarit vastavalt kehtivatele määrustele ja nõuetele.
4. KÖV asustusüksustel paigaldada sidetrass sõidutee all min 1,0m sügavusele. Muniitsipaalomandis transpordimaal ja kohaliikule teele lähemal kui 2 meetrit on minimaalne paigaldussügavus 1 m. Muudes kohtades min 0,7m sügavusele.
5. Transpordiameti teemaa-alal paigaldada sidetrass ristumisel kõrval maanteega ≥1,5m sügavusele sõidutee all, ristumisel põhimaanteega ≥2,2m sügavusele sõidutee all, lähemal kui 1,0m mõõdetna nõlvast ≥1,2m sügavusele ümbritsevast maapinnast ning ≥1,0m sügavusele haljasribal ja kraavi põhjas.
6. Arvestada ol. olevate tehnorajatiste kaablikaitsevõõndiga, milles kõikumaliikuv kaave ja mullatöid ilma kaabliväldaja loata on keelatud.
7. Tööde teostamine liinirajatiste kaitsevõõndis võib toimuda koosklõastatult vastava rajatise valdaja järelevalve üksusega. Kõik tööd teostada vastavalt kehtivatele normatiividele ja seadustele.
8. Puudest ligemal kui 2m või teiste kommunikatsioonide kaitsetsoonis (2m) kaevetööd teostada käsitsi.
9. Suundpuurimisel kasutada 125SN kaitsetoru (multitoru paigaldatakse sisse).
10. Enne suundpuurimise algust kutsuda kohale võrguvalduajate esindajad täpsustamaks tehnovõrkude täpseid kõrgusesid. Vajadusel surfida ol.olevate trasside kõrgused.
11. Vajadusel teostada tehnoloogilise abikaevku seinad sulundseinadega ning teostada kaevikuteles olevaid trasse.
12. Kattesd tasatada vastavalt Majandus- ja kommunikatsiooniministri 03.08.2015 määrusele nr.101 "Tee ja teeteede kvalitseedinõuded".
13. Pärast tööd tasatada pinnase ja teede endine olukord ning korrastada ehitusjäljed.

Saldemer

Saldemer OÜ
Ehitajate tee 84-59
12915 Tallinn Estonia
tel +372 5650 0181
www.saldemer.ee
karl.timmer@saldemer.ee

Töö nimetus: Passiivse elektroonilise side juurdepääsuvõrgu rajamine, Viki küla, Saaremaa vald, Saare maakond.

Tellija: SIRKEL&MALL, Enefit

Asukoht: Viki küla, Saaremaa vald, Saare maakond

Insener:	Karl-Erik Timmer	
Vastutav:	Karl-Erik Timmer	
Projektijuht:		

Joonise nimetus: Asendiplaan

Mõõtkava: M 1:500

Fail / Kuupäev: VT2131_EP_EN-4-01_asendiplaan.dwg 02.06.2024	Töö nr	Staadium	Projekti osa:	Versioon:	Joonise nr
	VT2131	EP	EN		EL-4-01

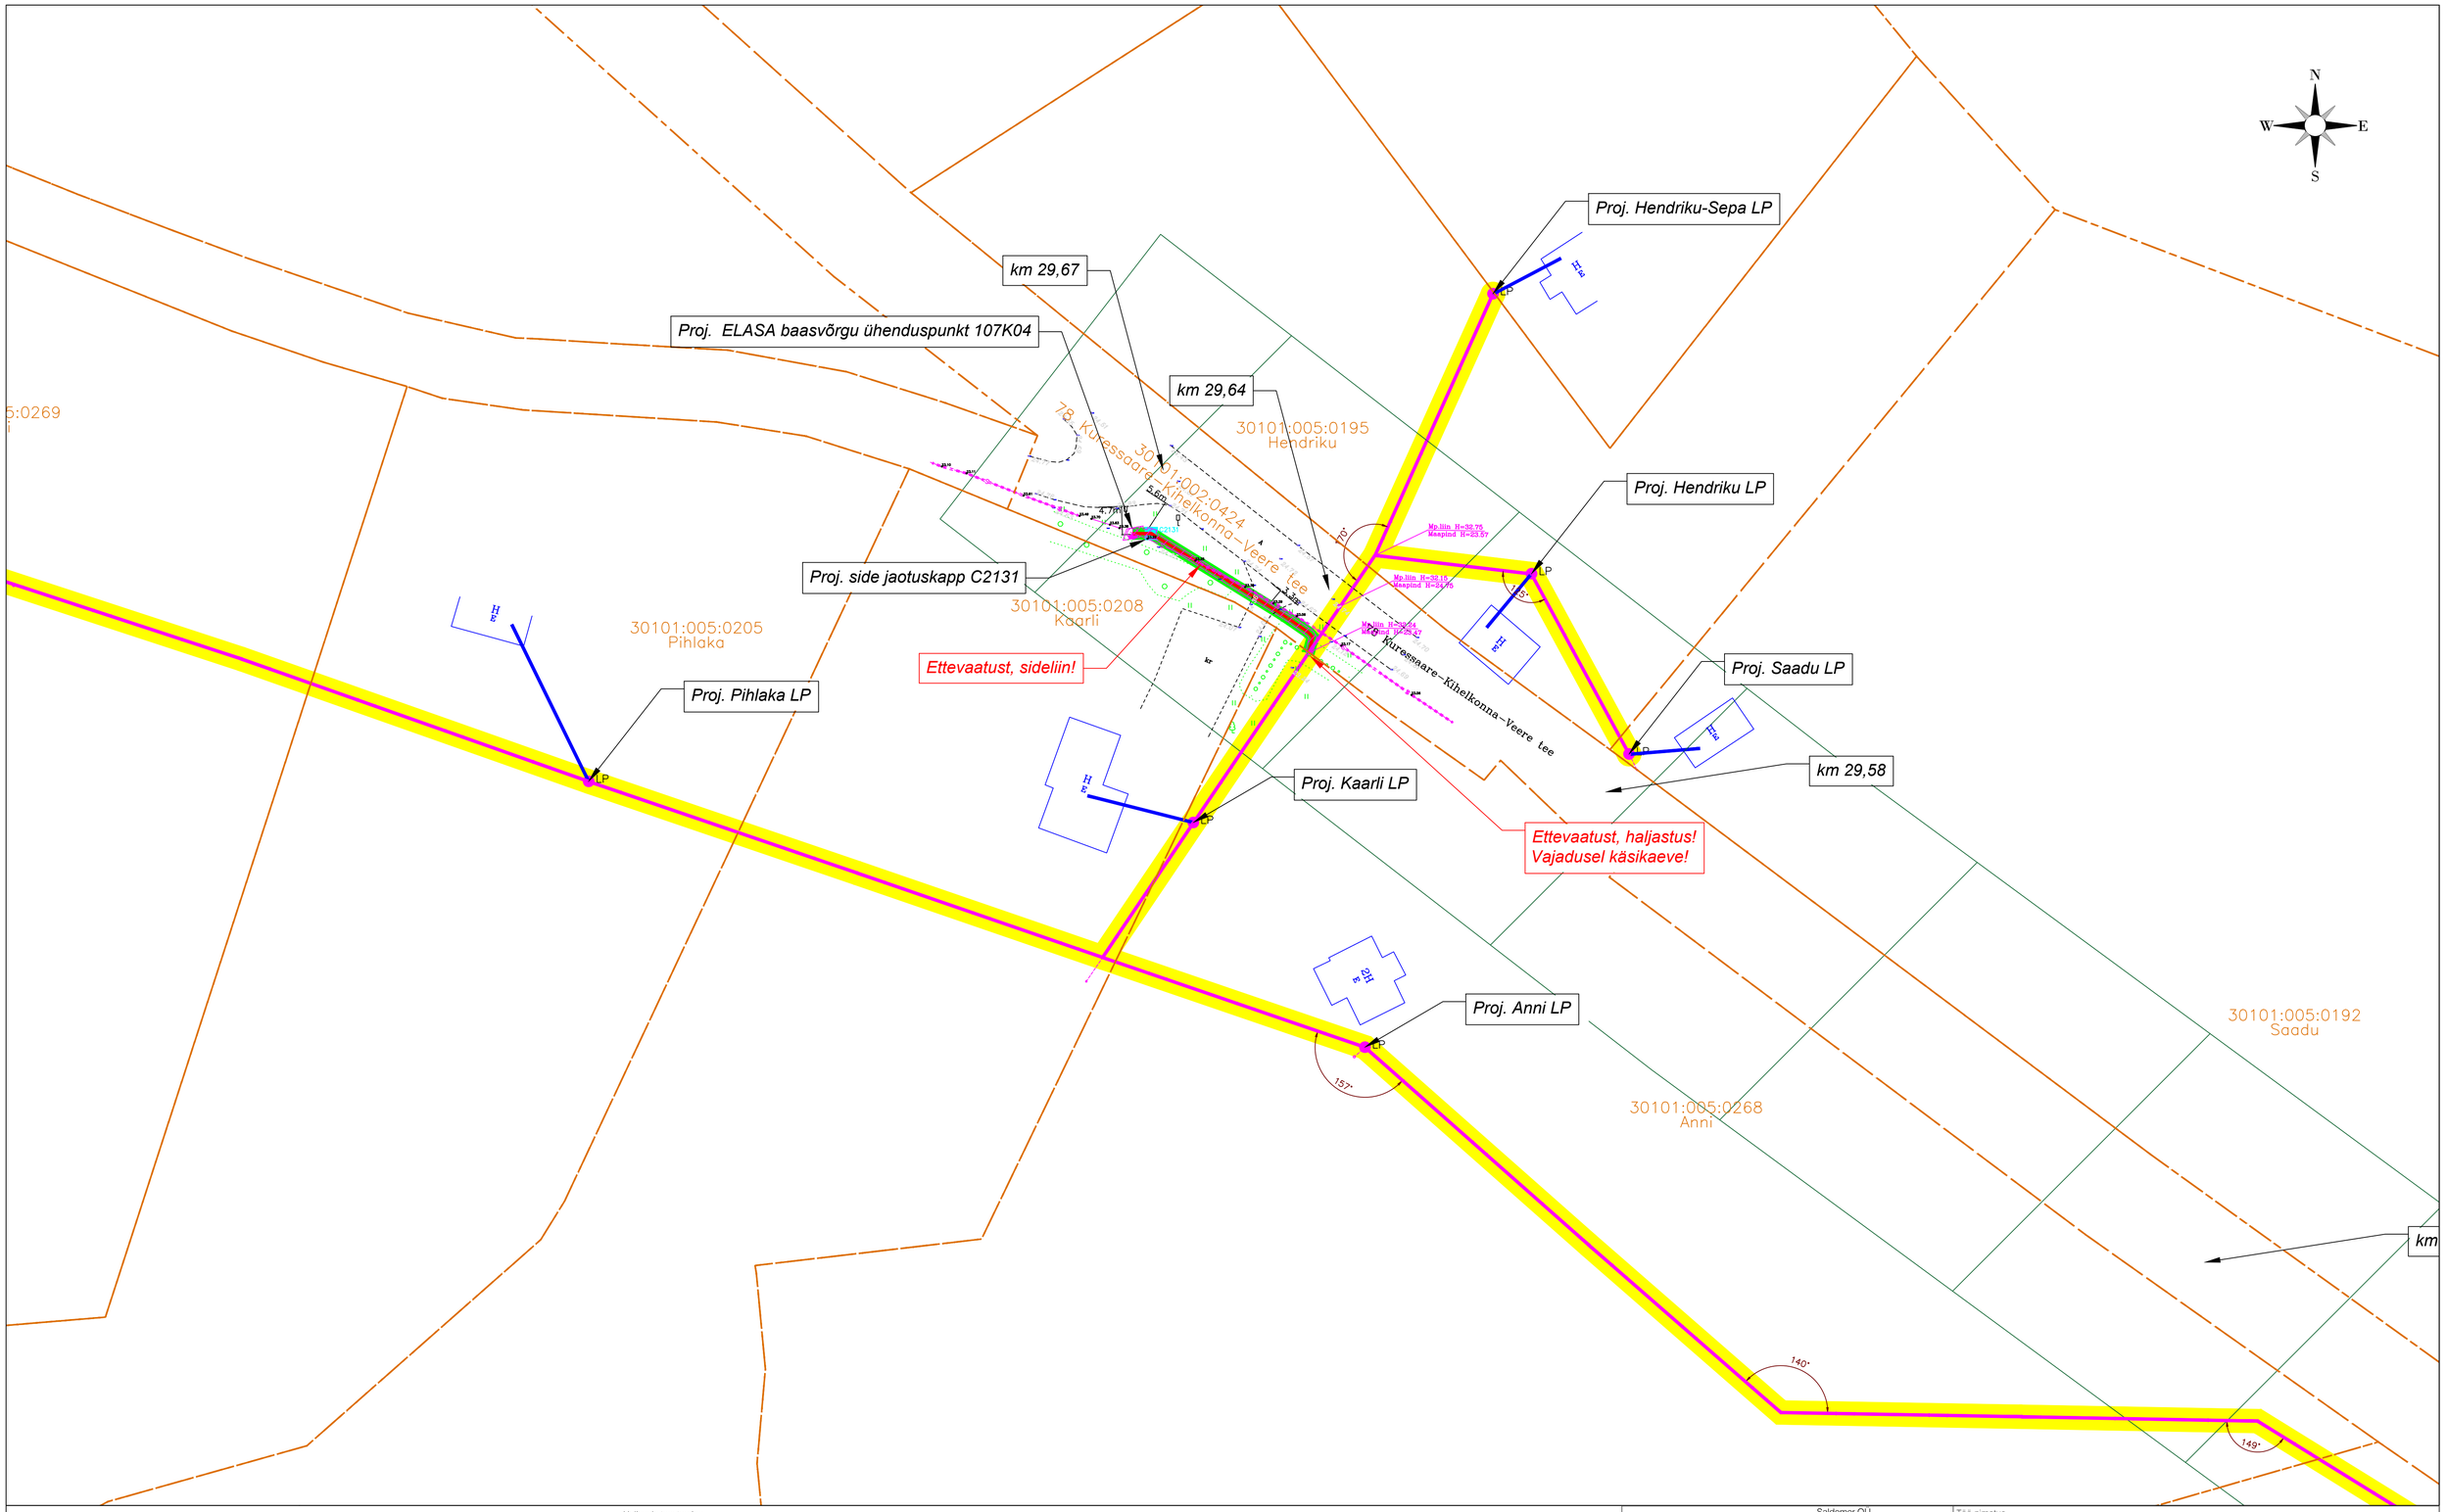

TINGMÄRGID

- PROJ. SIDE JAOTUSKAPP
- PROJ. SIDEKAEV
- PROJ. SIDE BAASVÕRGU ÜHENDUSPUNKT
- LP PROJ. LÕPP-PUNKT MASTIL
- LP PROJ. LÕPP-PUNKT SOKLIL
- PROJ. MAAKLIENDILIIN
- PROJ. ÕHUKLIENDILIIN
- PROJ. MULTITORU ÕHULIIN
- PROJ. MULTITORU MAALIN
- PROJ. MULTITORU MAALIN KINNISEL MEETODIL
- PROJ. SUUNDPUURIMISE KAEVIK
- PROJ. LAHTIKAEVE

- OLEMASOLEV KP ÕHULIIN
- OLEMASOLEV MP ÕHULIIN
- OLEMASOLEV KP MAAKAABEL
- OLEMASOLEV MP MAAKAABEL
- OLEMASOLEV SIDEKAABEL
- OLEMASOLEV SIDEKANALISATSIOON
- OLEMASOLEV VEETRASS
- OLEMASOLEV KANALISATSIOON
- OLEMASOLEV SADEVEE KANALISATSIOON
- OLEMASOLEV DRENAAŽ
- OLEMASOLEV TEE KAITSEVÖÖND
- OLEMASOLEV MUINSUSKAITSE KAITSEVÖÖND

Haljasala taastamine
M 1:50

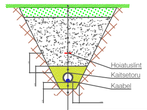

Murukiilv (kiilvitihedus 20 g/m²)	
Sõelutud mineraalmuld kasvukihina	15cm
Tagasitäide (Kt=0.98, Kl≥0.5 m/ööp) (märkus 4)	
Liivast aigtäide Kt>0.5 m/ööp	torust+10cm
Liivapadi Kl >0.5 m/ööp	10cm
Olemasolev pinnas	

MÄRKUSED:

1. Uhiriputuse paigaldatav sideõhulin paigaldada olemasoleva elektrõhulini alla tagades terve visangu ulatuses õhulinide vahe min 0,3m.
2. Tagada nõutav minimaalne vahekaugus paigaldatava sideõhulini ja ristuva tee kõrgeima punkti vahel. Uhiriputuse paigaldatavate sideõhulinide puhul tagada riigimaanteedega ristumisel min 7,0m, asulasiseste (KOV) teedega ristumisel min 5,5m, kergliiklusteedega ristumisel min 4,5m kõrgus teepinnast rippe madalamas osas ja haljasala kohal min 4,0m kõrgus maapinnast rippe madalamas osas.
3. Ehitajal on kohustus tagada sisesnd ja positivahelise ripete nõutav gabarit vastavalt kehtivatele määrustele ja nõuetele.
4. KOV asutusüksustel paigaldada sidetrass sõidutee all min 1,0m sügavusele. Munitsipaalomandis transpordimaal ja kohalikule teele lähemal kui 2 meetrit on minimaalne paigaldussügavus 1 m. Muudes kohtades min 0,7m sügavusele.
5. Transpordiameti teemaa-alal paigaldada sidetrass ristumisel kõval maantenga ≥1,5m sügavusele sõidutee all, ristumisel põhimaanteega ≥2,2m sügavusele sõidutee all, lähemal kui 1,0m muldkeha nõlvast ≥1,2m sügavusele ümbritsevast maapinnast ning ≥1,0m sügavusele haljasribal ja kraavi põhjas.
6. Arestada ol. olevate tehnovajatste kaablikaitsevõõndidega, milles kõlvõõmaälkud kaeve ja mullatööd ilma kaablivaldaja loata on keelatud.
7. Tööde teostamine liinirajatiste kaitsevöndis võib toimuda kooskõlastatult vastava rajatise valdaja järelevalve üksusega. Kõik tööd teostada vastavalt kehtivatele normatiividele ja seadustele.
8. Puudest ligemal kui 2m või teiste kommunikatsioonide kaitsetsoonis (2m) käsivõtod teostada käsitsi.
9. Suundpuurimisel kasutada 1250N kaitsetoru (multitoru) paigaldatakse sisse).
10. Enne suundpuurimise algust kutsuda kohale võrguvaldajate esindajad täpsustamaks tehnovõrkude täpseid kõrgused. Vajadusel surfida ol olevate trasside kõrgused.
11. Vajadusel toestada tehnoloogilise abikaevku seinad sulundiseinadega ning toestada kaevikutes olevaid trasse.
12. Kaitsed taastada vastavalt Majandus- ja kommunikatsiooniministri 03.08.2015 määrusele nr.101 "Tee ja teeltööde kvaliteedinõuded".
13. Pärast tööd taastada pinnase ja teede endine olukord ning korrastada ehitusjääged.

Saldemer OÜ
Ehitajate tee 84-59
12915 Tallinn Estonia
tel +372 5650 0181
www.saldemer.ee
karl.timmer@saldemer.ee

Tellija: SIRKEL&MALL, Enefit

Töö nimetus: Passiivse elektroonilise side juurdepääsuvõrgu rajamine, Viki küla, Saaremaa vald, Saare maakond.

Asukoht: Viki küla, Saaremaa vald, Saare maakond

Insener:	Karl-Erik Timmer	
Vastutav:	Karl-Erik Timmer	
Projektijuht:		

Joonise nimetus: Asendiplaan

Mõõtkava: M 1:500

Töö nr	Staadium	Projekti osa:	Versioon:	Joonise nr
VT2131	EP	EN		EL-4-01

Fail / Kuupäev: VT2131_EP_EN-4-01_asendiplaan.dwg 02.06.2024

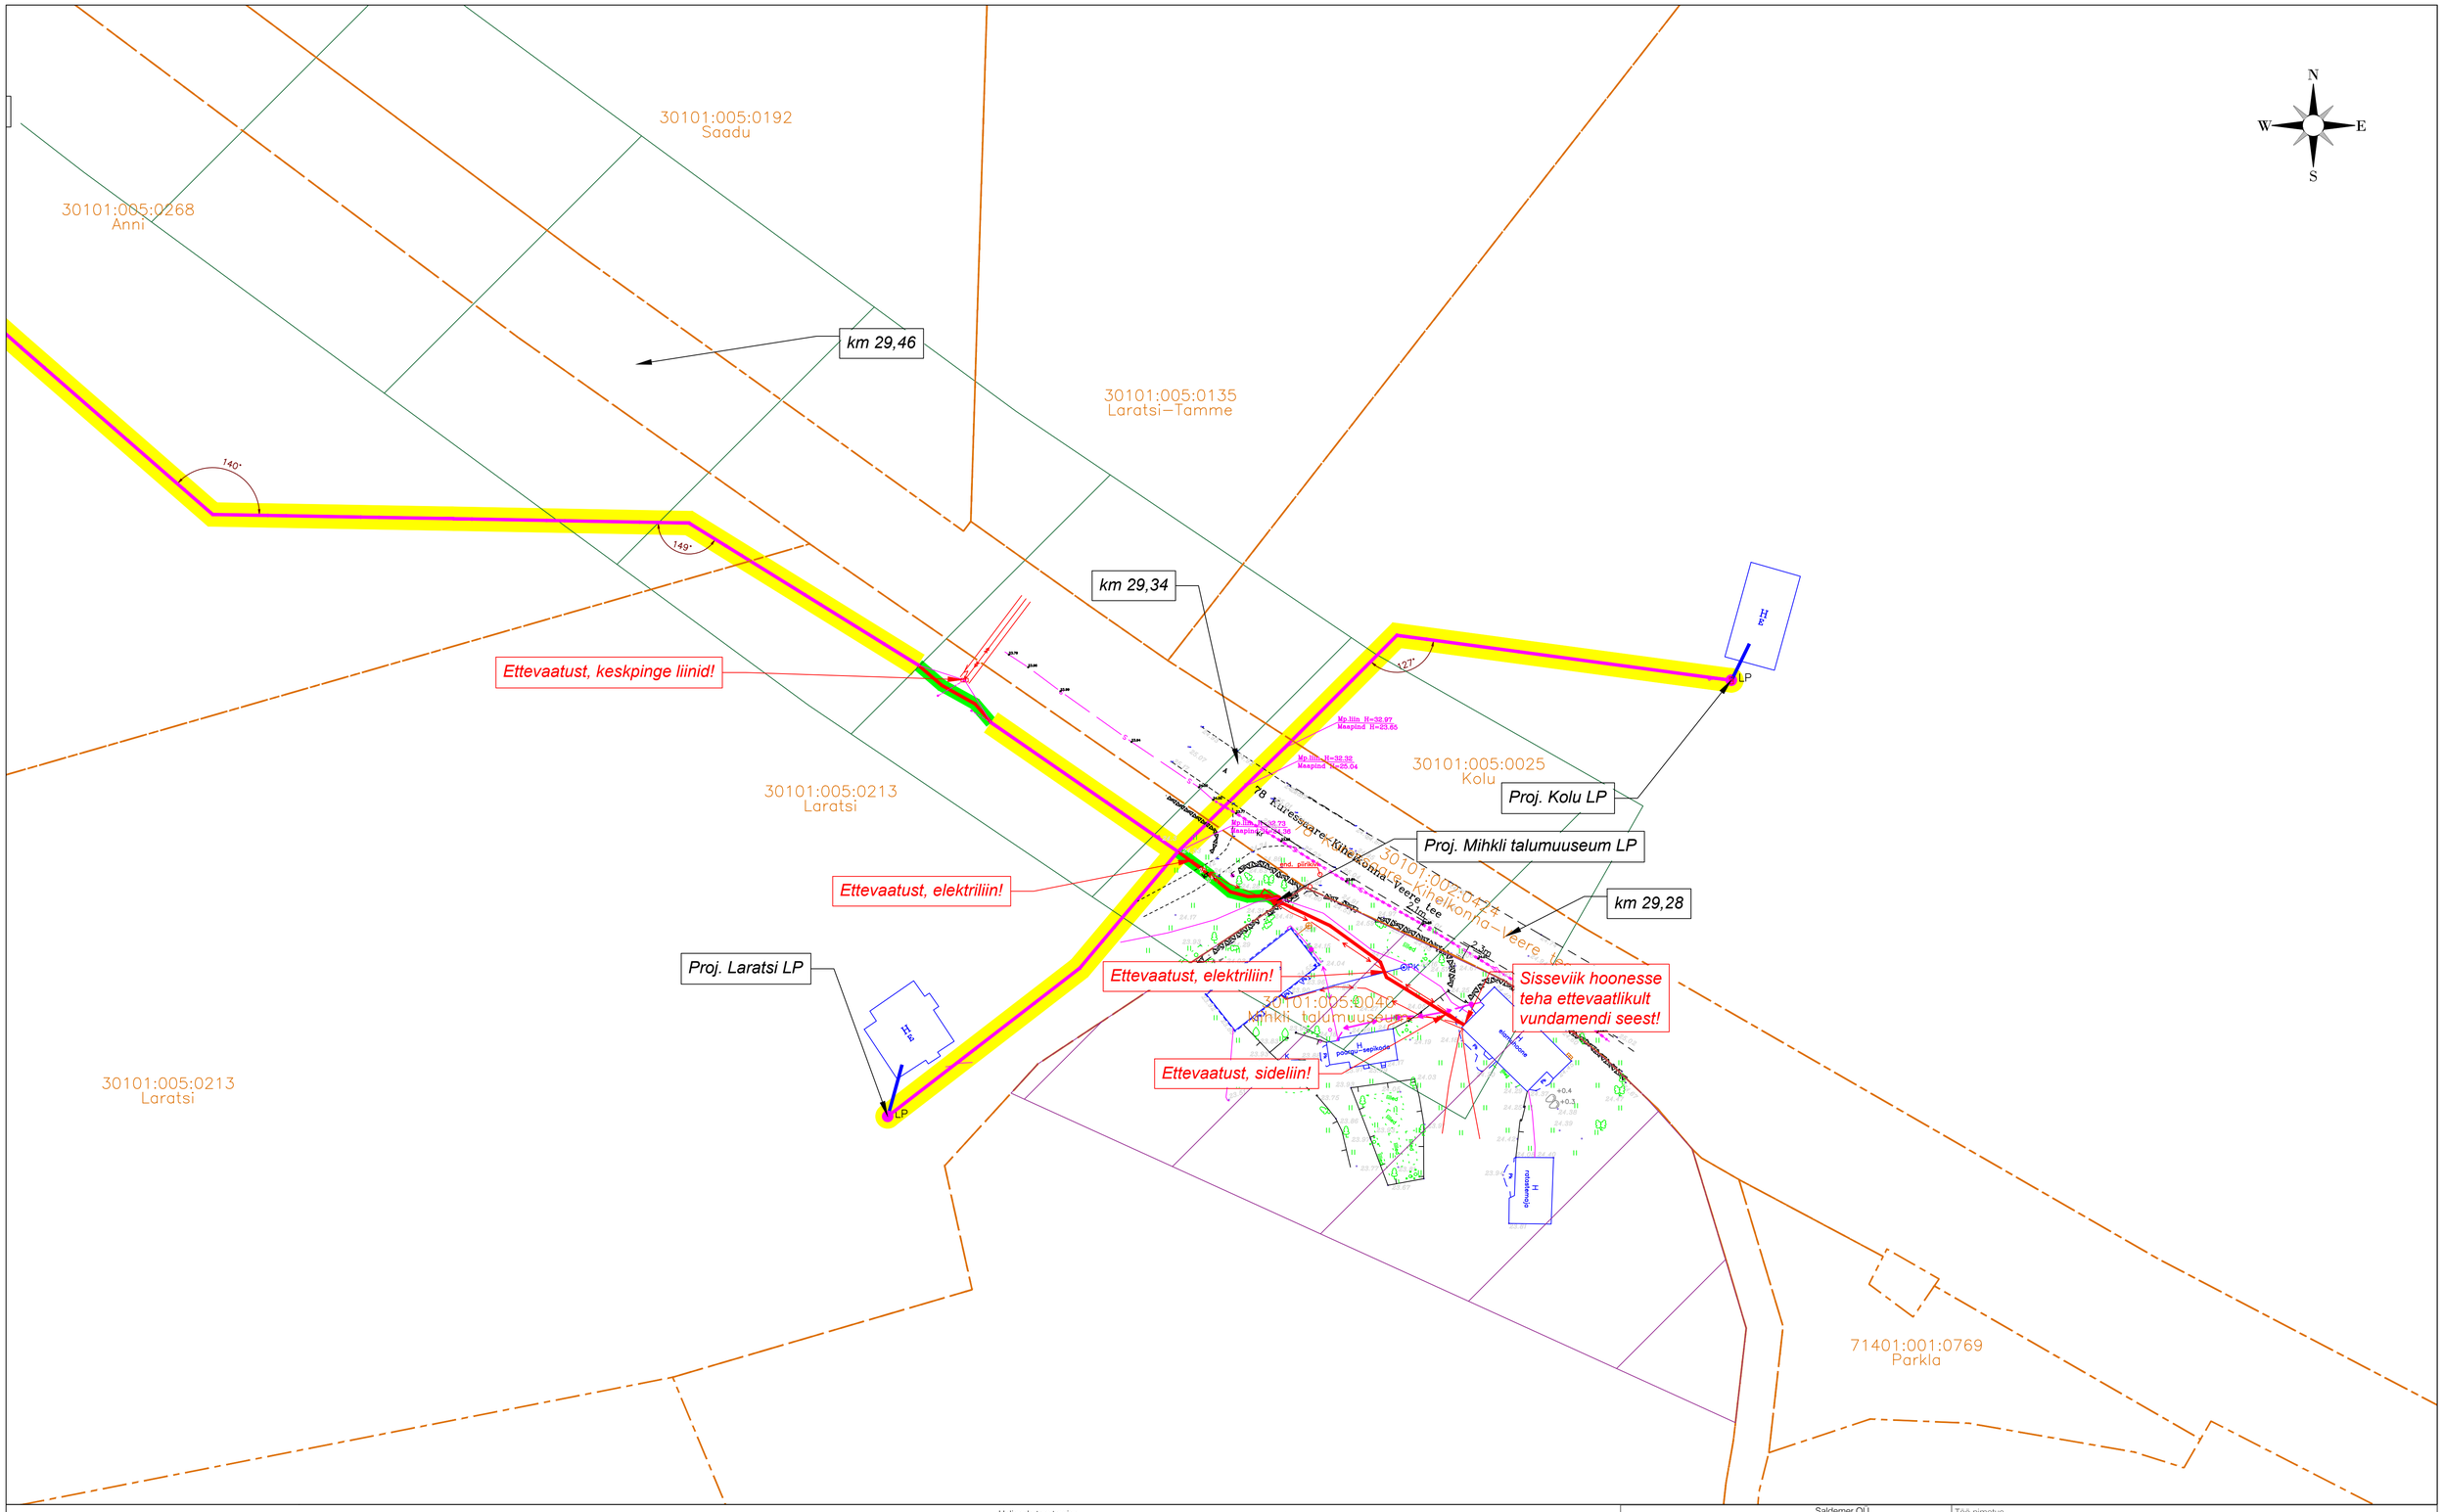

TINGMÄRGID

- PROJ. SIDE JAOTUSKAPP
- PROJ. SIDEKAEV
- PROJ. SIDE BAASVÕRGU ÜHENDUSPUNKT
- PROJ. LÕPP-PUNKT MASTIL
- PROJ. LÕPP-PUNKT SOKLIL
- PROJ. MAAKLEINDILIIN
- PROJ. ÕHUKLEINDILIIN
- PROJ. MULTITORU ÕHULIIN
- PROJ. MULTITORU MAALIIN
- PROJ. MULTITORU MAALIIN KINNISEL MEETODIL
- PROJ. SUUNDPUURIMISE KAEVIK
- PROJ. LAHTKAEVE
- OLEMASOLEV KP ÕHULIIN
- OLEMASOLEV MP ÕHULIIN
- OLEMASOLEV KP MAAKAABEL
- OLEMASOLEV MP MAAKAABEL
- OLEMASOLEV SIDEKAABEL
- OLEMASOLEV SIDEKANALISATSIOON
- OLEMASOLEV VEETRASS
- OLEMASOLEV KANALISATSIOON
- OLEMASOLEV SADEVEE KANALISATSIOON
- OLEMASOLEV DRENAAŽ
- OLEMASOLEV TEE KAITSEVÖÖND
- OLEMASOLEV MUNSUSKAITSE KAITSEVÖÖND

Haljasala taastamine
M 1:50

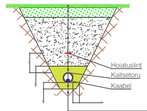

Murukiiv (küllvittihedus 20 g/m²)	
Sõelutud mineraalmuld kasvukihina	15cm
Tagasitäide (Kt=0.98, Kt≥0.5 m/ööp) (märkus 4)	
Liivast algtäide Kt>0.5 m/ööp	toruØ + 10cm
Liivapadi Kt>0.5 m/ööp	10cm
Olemasolev pinnas	

MÄRKUSED:

1. Ühisrajatusse paigaldatav sideõhuliin paigaldada olemasoleva elektriõhuliini alla tagades terve visangu ulatusesõhuliinide vahe min 0,3m.
2. Tagada nõutav minimaalne vahelaugus paigaldatava sideõhuliini ja ristuva tee kõrgeima punkti vahel. Ühisrajatusse paigaldatavate sideõhuliinide puhul tagada riigimaanteedega ristumisel min 7,0m, asulasiseste (KÖV) teedega ristumisel min 5,5m, kergliiklusteedega ristumisel min 4,5m kõrgus teepinnast ripse madalaimas osas ja haljasala kohal min 4,0m kõrgus maapinnast ripse madalaimas osas.
3. Ehitajal on kohustus tagada sisendi ja postivahelise ripete nõutav gabariit vastavalt kehtivatele määrustele ja nõuetele.
4. KÖV ekvatoriaalkuselt paigaldada sidetrass sõidutee ad min 1,0m sügavusele. Munitsipaalomandis transpordimaal ja kohaliikle teele lähemal kui 2 meetrit on minimaalne paigaldussügavus 1 m. Muudes kohtades min 0,7m sügavusele.
5. Transpordiameti teemaa-alal paigaldada sidetrass ristumisel kõnnal maanteega ≥1,5m sügavusele sõidutee all, ristumisel põhimaanteega ≥2,2m sügavusele sõidutee all, lähemal kui 1,0m muldkeha nõlvast ≥1,2m sügavusele ümbritsevast maapinnast ning ≥1,0m sügavusele haljasribal ja kraavi põhjas.
6. Arvestada ol. olevate tehnorajatiste kaablikaitsevõõndditega, milles kõikvõimalikud kaeve ja mullatööd ilma kaablivaldaja loata on keelatud.
7. Tööde teostamine liinirajatiste kaitsevõõndis võib toimuda kooskõlastatult vastava rajatise valdaja järelevalve ja kaasega. Kõik tööd teostada vastavalt kehtivatele normatiividele ja seadustele.
8. Puudest ligemal kui 2m või teste kommunikatsioonide kaitsetsoonis (2m) kaevetööd teostada käsitsi.
9. Suundpuurimisel kasutada 125ØN kaitsetoru (multitoru paigaldatakse sisse).
10. Enne suundpuurimise algust kutsuda kohale võrguvaldajate esindajad täpsustamaks tehnovõrkude täpseid kõrgusesid. Vajadusel surfida ol.olevate trasside kõrgused.
11. Vajadusel teostada tehnoloogilise abikaevku seinad sulundseinadega ning toestada kaevikutes olevaid trasse.
12. Katted taastada vastavalt Majandus- ja kommunikatsiooniministri 03.08.2015 määrusele nr.101 "Tee ja teetõode kvaliteedinõuded".
13. Pärast töid taastada pinnase ja teede endine olukord ning korrastada ehitusjäägid.

Saldemer OÜ
Ehitajate tee 84-59
12915 Tallinn Estonia
tel +372 5650 0181
www.saldemer.ee
karl.timmer@saldemer.ee

Tellija: SIRKEL&MALL, Enefit

Töö nimetus: Passiivse elektroonilise side juurdepääsuvõrgu rajamine, Viki küla, Saaremaa vald, Saare maakond.

Asukoht: Viki küla, Saaremaa vald, Saare maakond

Insener:	Karl-Erik Timmer	
Vastutav:	Karl-Erik Timmer	
Projektijuht:		

Joonise nimetus: Asendiplaan

Mõõtkava: M 1:500

Töö nr	Staadium	Projekti osa:	Versioon:	Joonise nr
VT2131	EP	EN		EL-4-01

Fail / Kuupäev: VT2131_EP_EN-4-01_asendiplaan.dwg 02.06.2024