


ISIKLIKU KASUTUSÕIGUSEGA KOORMATAVA ALA PLAAN  
39 Tartu-Jõgeva-Aravete tee, Erala küla, Tartu vald, Tartu maakond  
Katastriüksuse nr: 79401:005:0039, Registriosa: 2996350

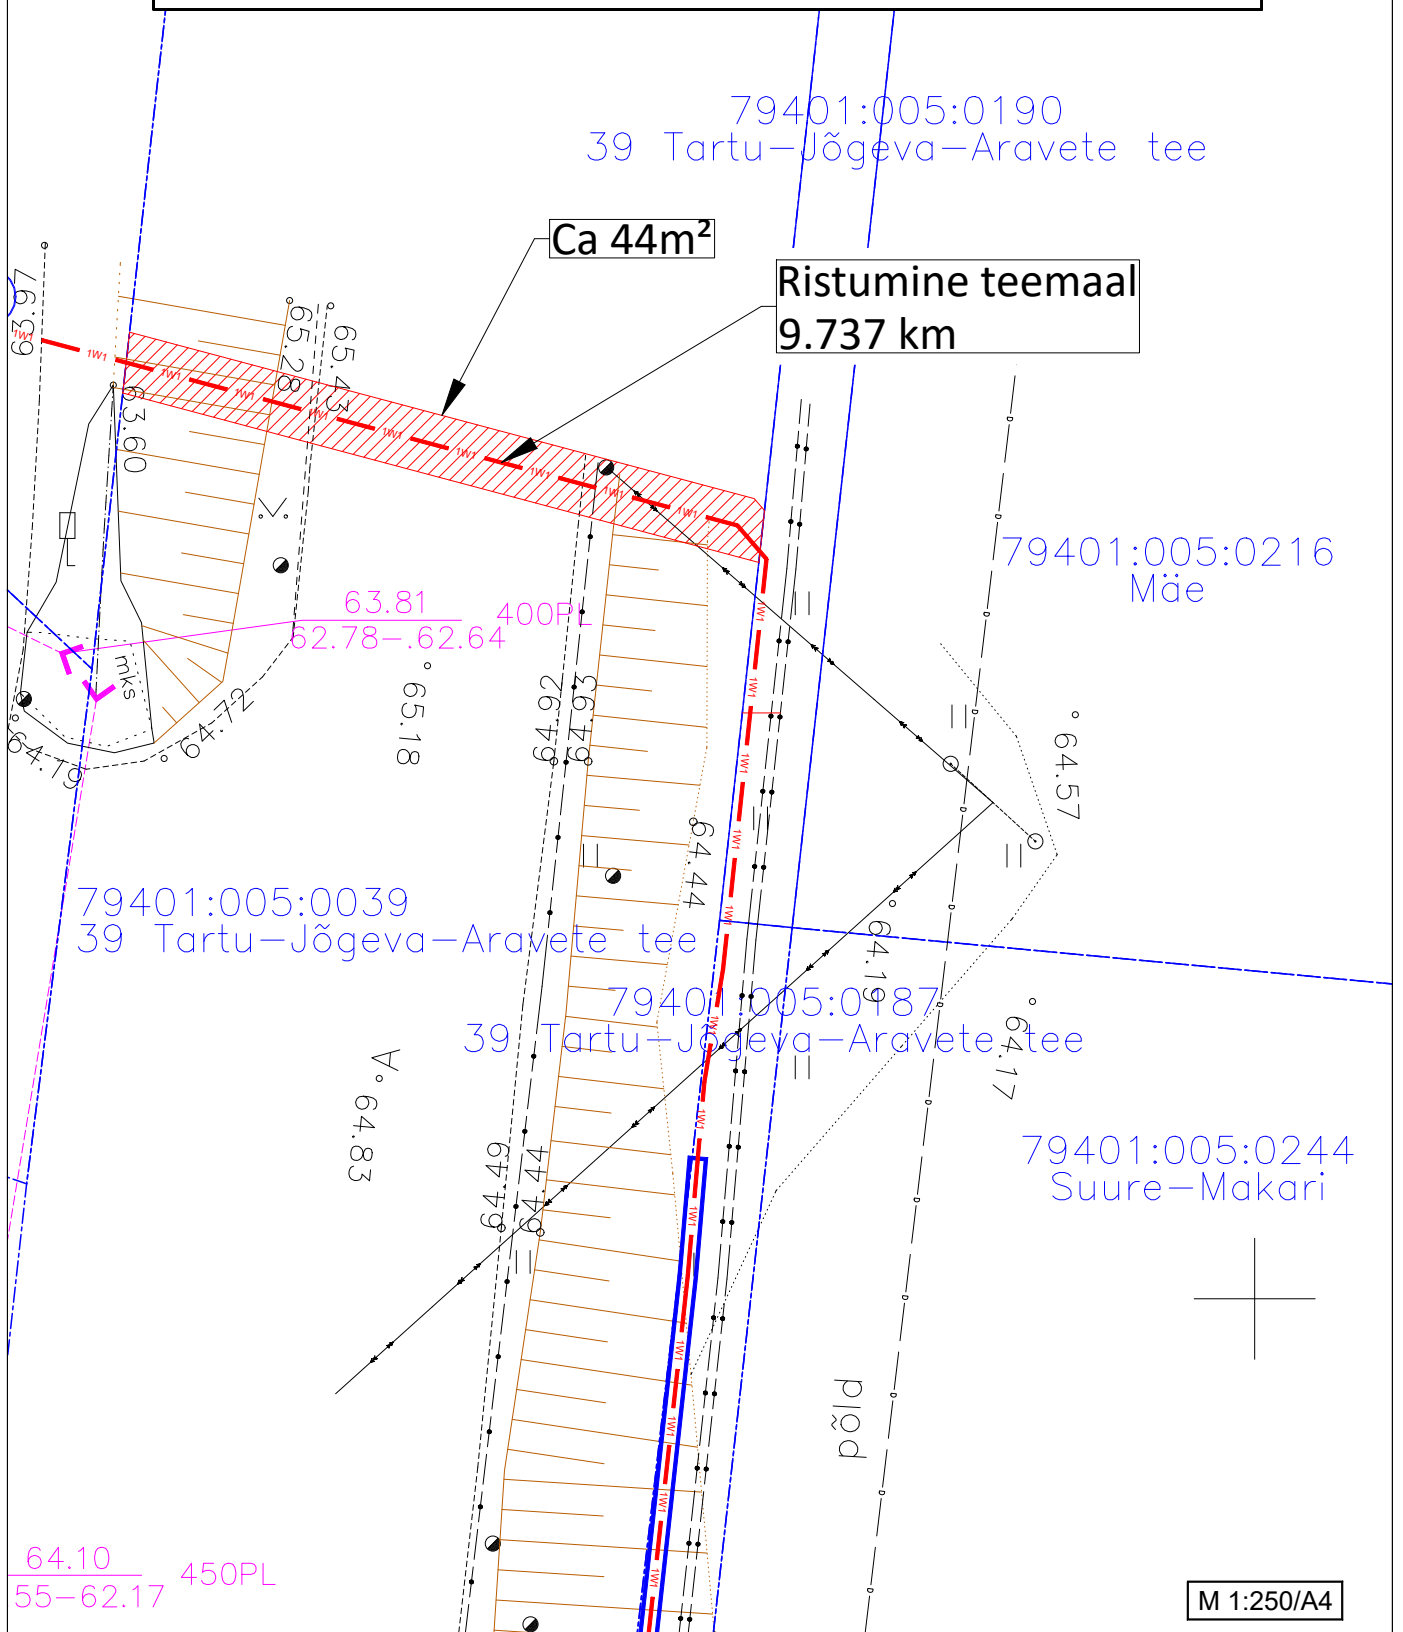

- 1) Kaitsevöönd maakaabelliini korral on 1 m kaablist.
- 2) Isikliku kasutusõiguse seadmise ala suurus on ca. 44 m<sup>2</sup>.

Koostas: Roland Mölder  
ENERSENSE AS projekteerija