


LÕIGE 1-1
MAHASÕIT RIIGIMAANTEELT - PIKILÕIGE

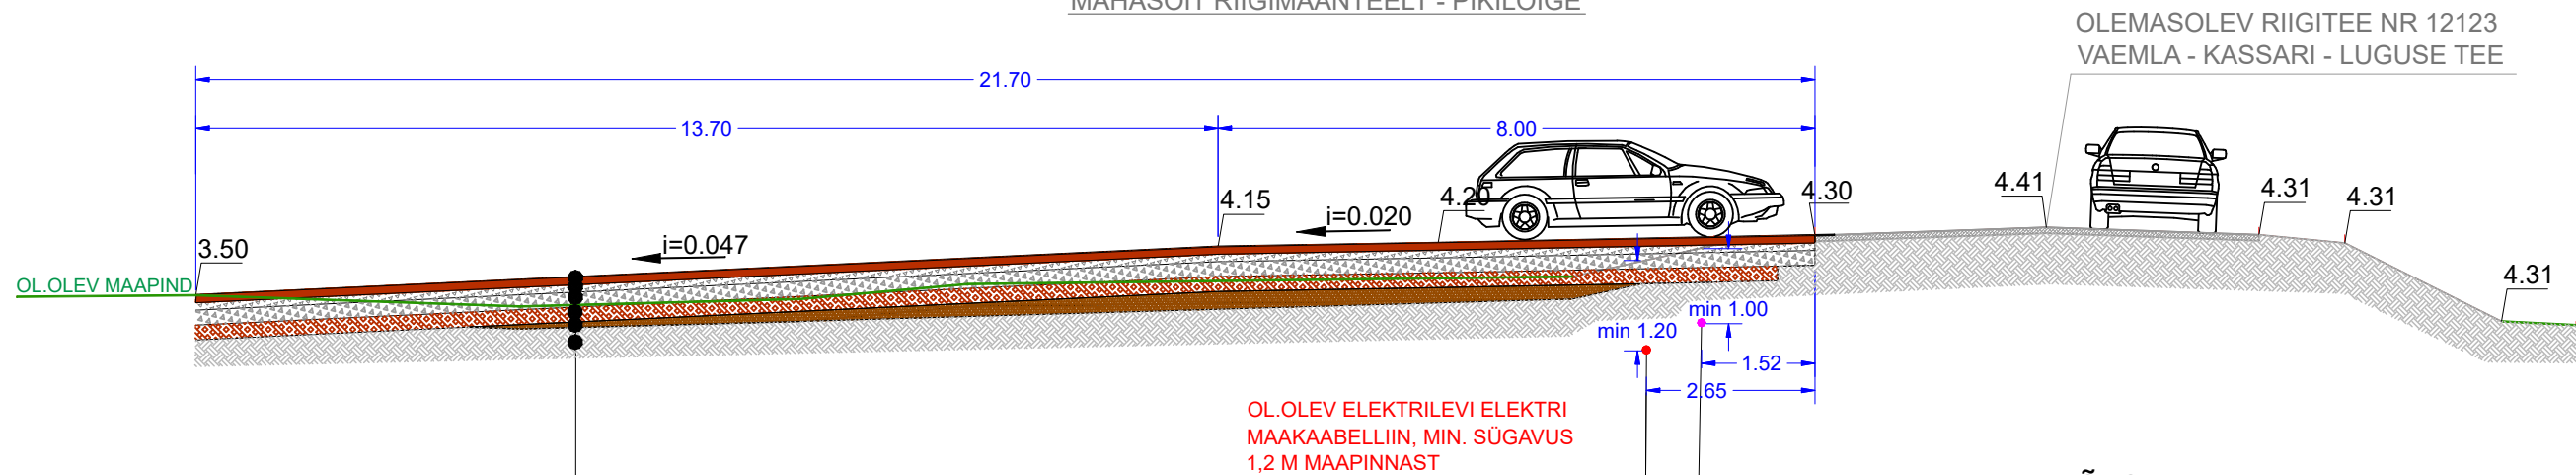


KAHEKORDNE PINDAMINE: alumine kiht graniit-killustikust 12/16, bituumenemulsioon C67B4; ülemine kiht graniitkillustikust 4/8, bituumenemulsioon C67B4

FREESPURUST KIH	10 CM
KRUUSKILLUSTIKU SEGU (SIDUMATA SEGU 0/31,5mm) POS. 1* 10 CM	
FRAKTSIONEERITUD KILLUSTIK 32/63 mm, KIILUMISKILLUSTIKUGA 8/16 mm (KULUNORM 25 kg/m²)	20 CM
DREENKIHT (k >=1,0 m/ööp)	20 CM
EHITUSEKS SOBIV TÄITEPINNAS	
OLEMASOLEV ALUSPINNAS	

pos 1* - MTM "Tee ehitamise kvaliteedi nõuded" 03.08.2015 nr 101
Lisa 10 "Sidumata segude terastikuline koostis".
pos 6* - MTM "Tee ehitamise kvaliteedi nõuded" 03.08.2015 nr 101
Lisa 10 "Sidumata segude terastikuline koostis".

OLEMASOLEV RIIGITEE NR 12123
VAEMLA - KASSARI - LUGUSE TEE

LÕIGE 2-2

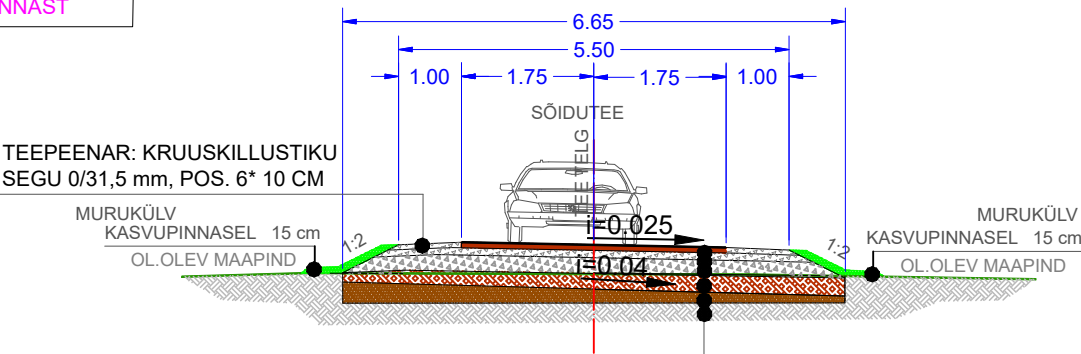

KAHEKORDNE PINDAMINE: alumine kiht graniit-killustikust 12/16, bituumenemulsioon C67B4; ülemine kiht graniitkillustikust 4/8, bituumenemulsioon C67B4

FREESPURUST KIH	10 CM
KRUUSKILLUSTIKU SEGU (SIDUMATA SEGU 0/31,5mm) POS. 1* 10 CM	
FRAKTSIONEERITUD KILLUSTIK 32/63 mm, KIILUMISKILLUSTIKUGA 8/16 mm (KULUNORM 25 kg/m²)	20 CM
DREENKIHT (k >=1,0 m/ööp)	20 CM
EHITUSEKS SOBIV TÄITEPINNAS	
OLEMASOLEV ALUSPINNAS	

Töö nr. 030226			Tellijä: ORJAKU MÕISAKOHA OÜ			
PROJEKTIJUHT	I. HIMMIST	/Allkirjastatud digitaalselt/	HIIU MAAKOND, HIIUMAA VALD, ORJAKU KÜLA, MÕISAKOHA KINNISTU MAHASÕIDU RISTUMISKOHA EHITUSPROJEKT	STAAD.	JOONIS	VERSIOON
PÄDEV ISIK	J. SÖMMER	/Allkirjastatud digitaalselt/		PP	4-04	01
KOOSTAS	U. TIITS	/Allkirjastatud digitaalselt/		Teede- ja liikluse projekteerimine EEP003326; ELK000027 Ehituslik projekteerimine EP10207096-0001 Elektripaigaldamise projekteerimine EL 10207096-0001 Muinsuskaitseameti tegevusluba E 203/2005-P Klotoid OÜ Reg kood 10207096 Tehnika 20, Kuressaare linn 93815, Saaremaa vald 453 3723 / 508 4489 klotoid@klotoid.ee		
Kuupäev	03.03.2026			KL T ID 		
M 1:100			KATENDITE LÕIKED			