


M1:1000

- Isikliku kasutusõiguse ala
- Lepingu objektiks oleva kinnistu piir
- Katastriüksuste piirid
- Projekteeritud side mikrotorustik
- maaliinina
- Sidekapp

Corle OÜ töö nr MKM3\_HIIUMAA  
Koostaja: Anti Salura

Jrk nr	IKÕ ala Pos nr(plaanil)	Kinnistu registriosa nr	Katastriüksuse tunnus, nimi, sihtotstarve	Asukoht riigitee suhtes	Ala pindala ruutmeetrites
1	1	9435950	36802:001:3283 12120 Ristivälja-Kolga- Käina tee Transpordimaa	12120 Ristivälja-Kolga- Käina km 0,00-0,45 Sidekapp km 0,04; 0,25	920

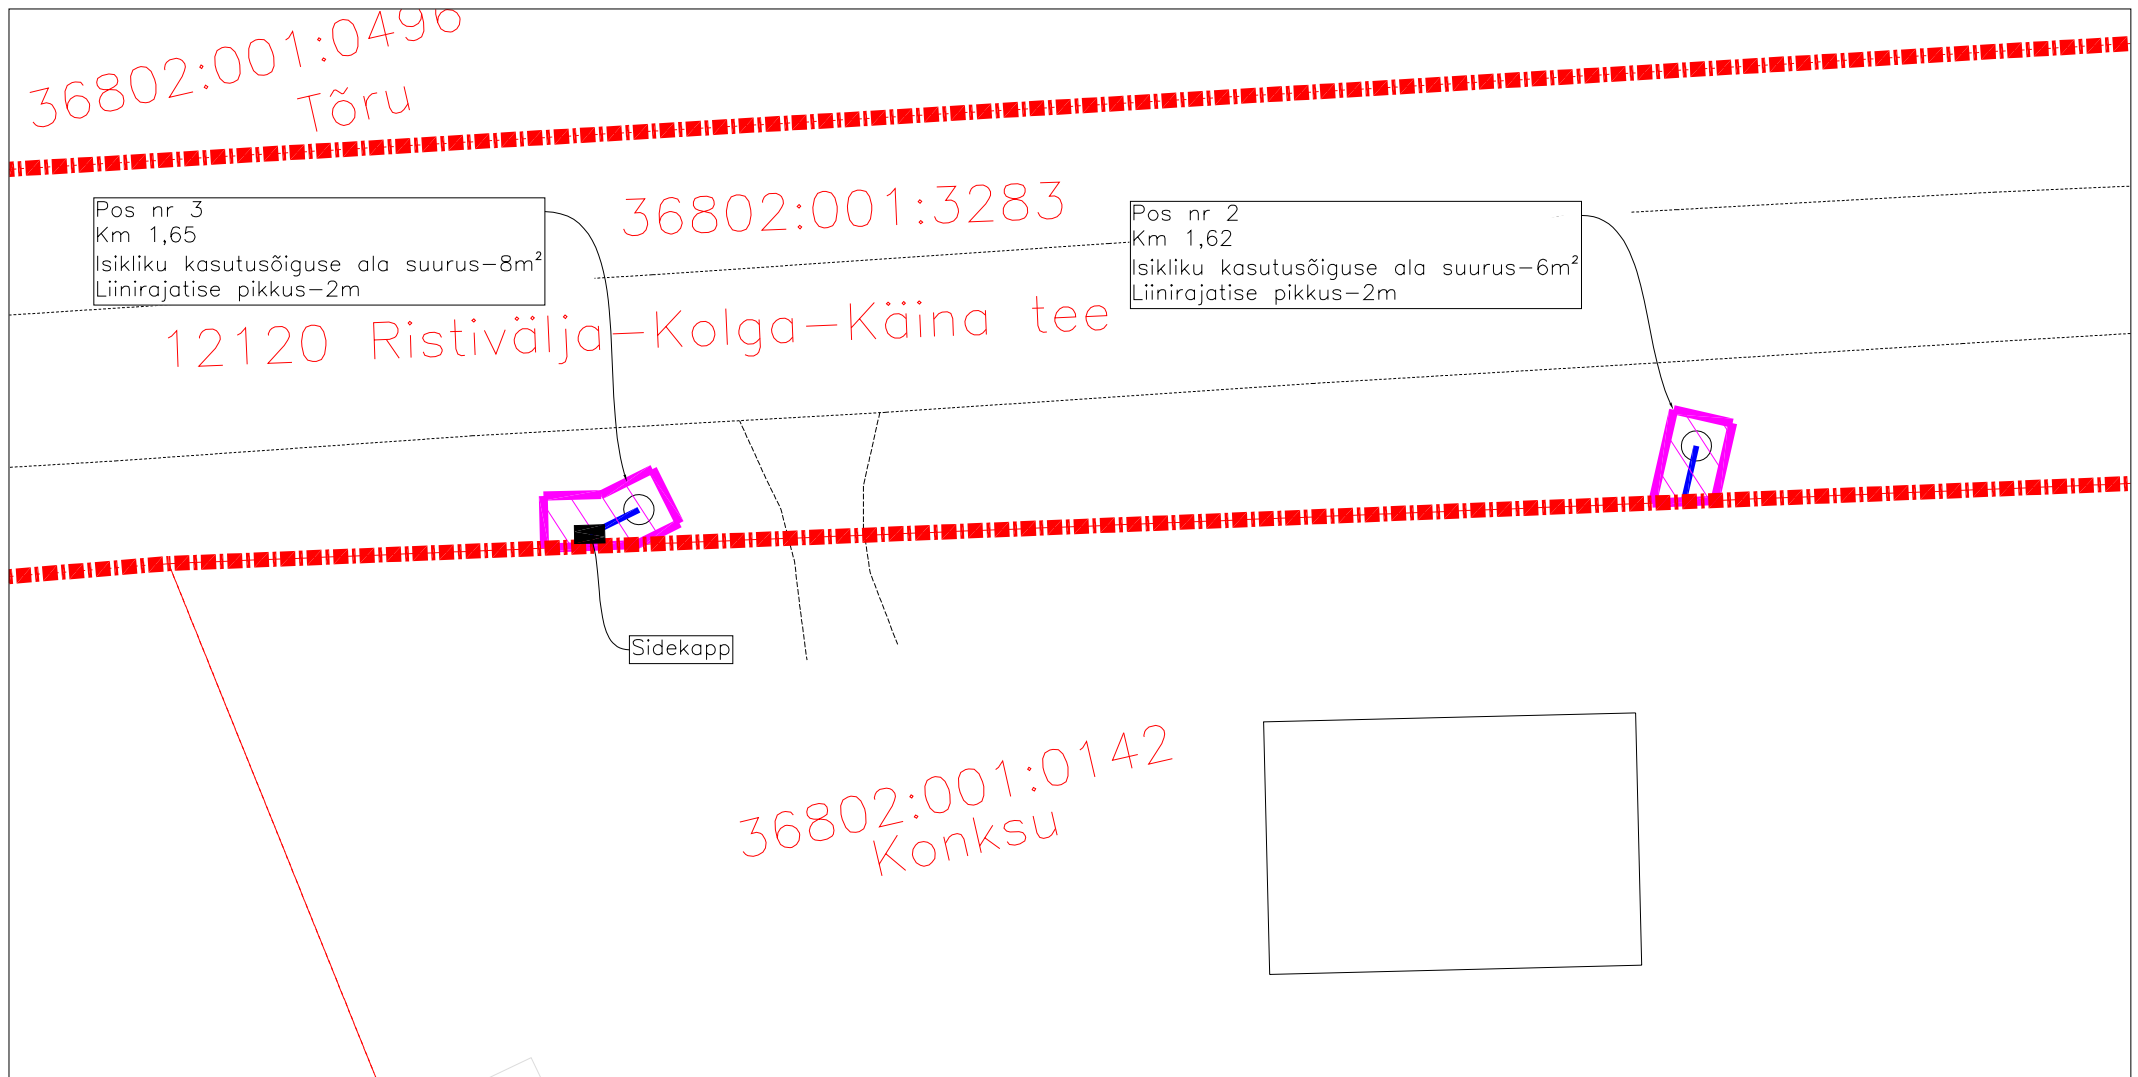


M1:250

- Isikliku kasutusõiguse ala
- Lepingu objektiks oleva kinnistu piir
- Katastriüksuste piirid
- Projekteeritud side mikrotorustik
- maaliinina
- Sidekapp

Corle OÜ töö nr MKM3\_HIIUMAA  
Koostaja: Anti Salura

Jrk nr	IKÕ ala Pos nr(plaanil)	Kinnistu registriosa nr	Katastriüksuse tunnus, nimi, sihtotstarve	Asukoht riigitee suhtes	Ala pindala ruutmeetrites
2	2	9435950	36802:001:3283 12120 Ristivälja-Kolga- Käina tee Transpordimaa	12120 Ristivälja-Kolga- Käina km 1.62	6
3	3	9435950	36802:001:3283 12120 Ristivälja-Kolga- Käina tee Transpordimaa	12120 Ristivälja-Kolga- Käina km 1,65; Sidekapp km 1,65	8

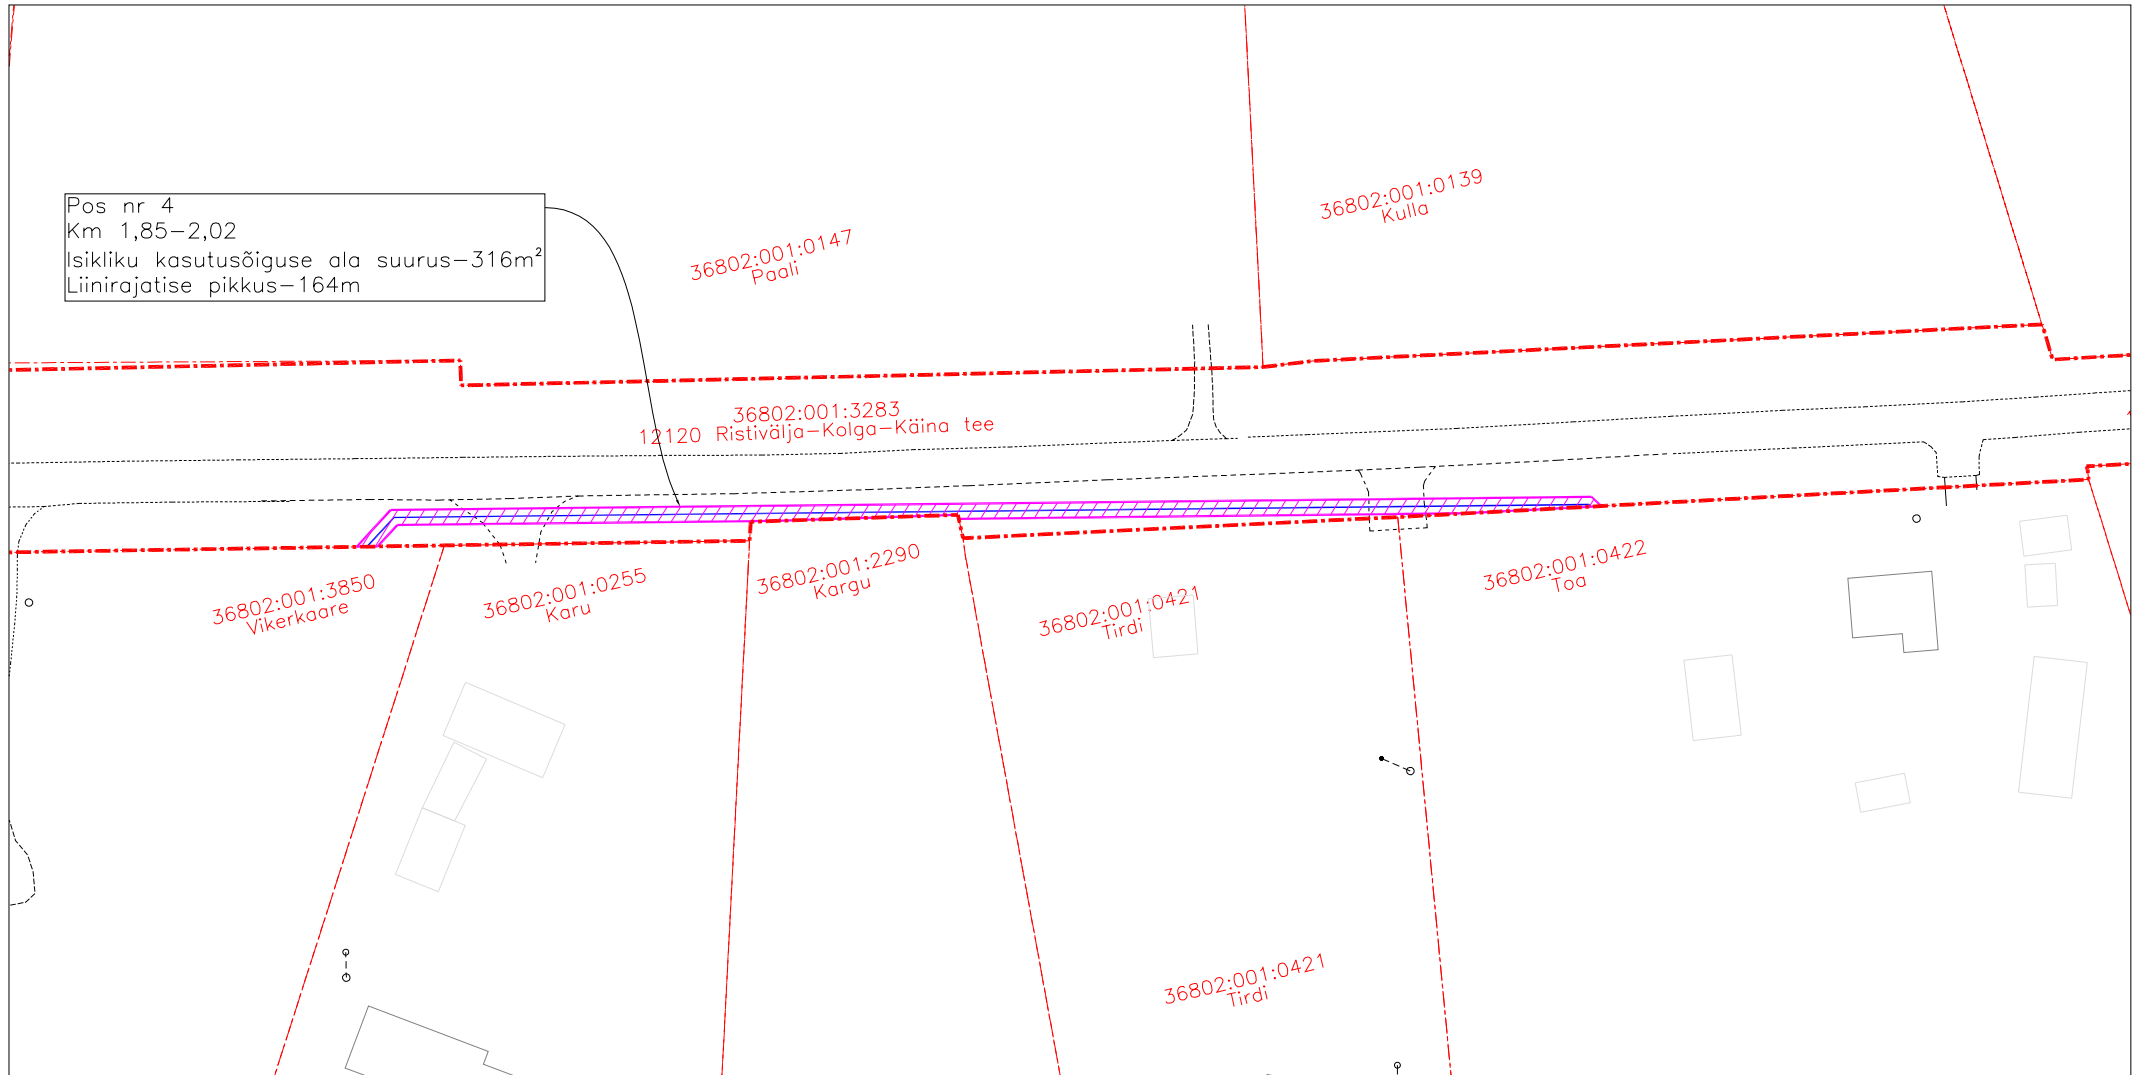


M1:1000






- Isikliku kasutusõiguse ala
- Lepingu objektiks oleva kinnistu piir
- Katastriüksuste piirid
- Projekteeritud side mikrotorustik
- maaliinina
- Sidekapp

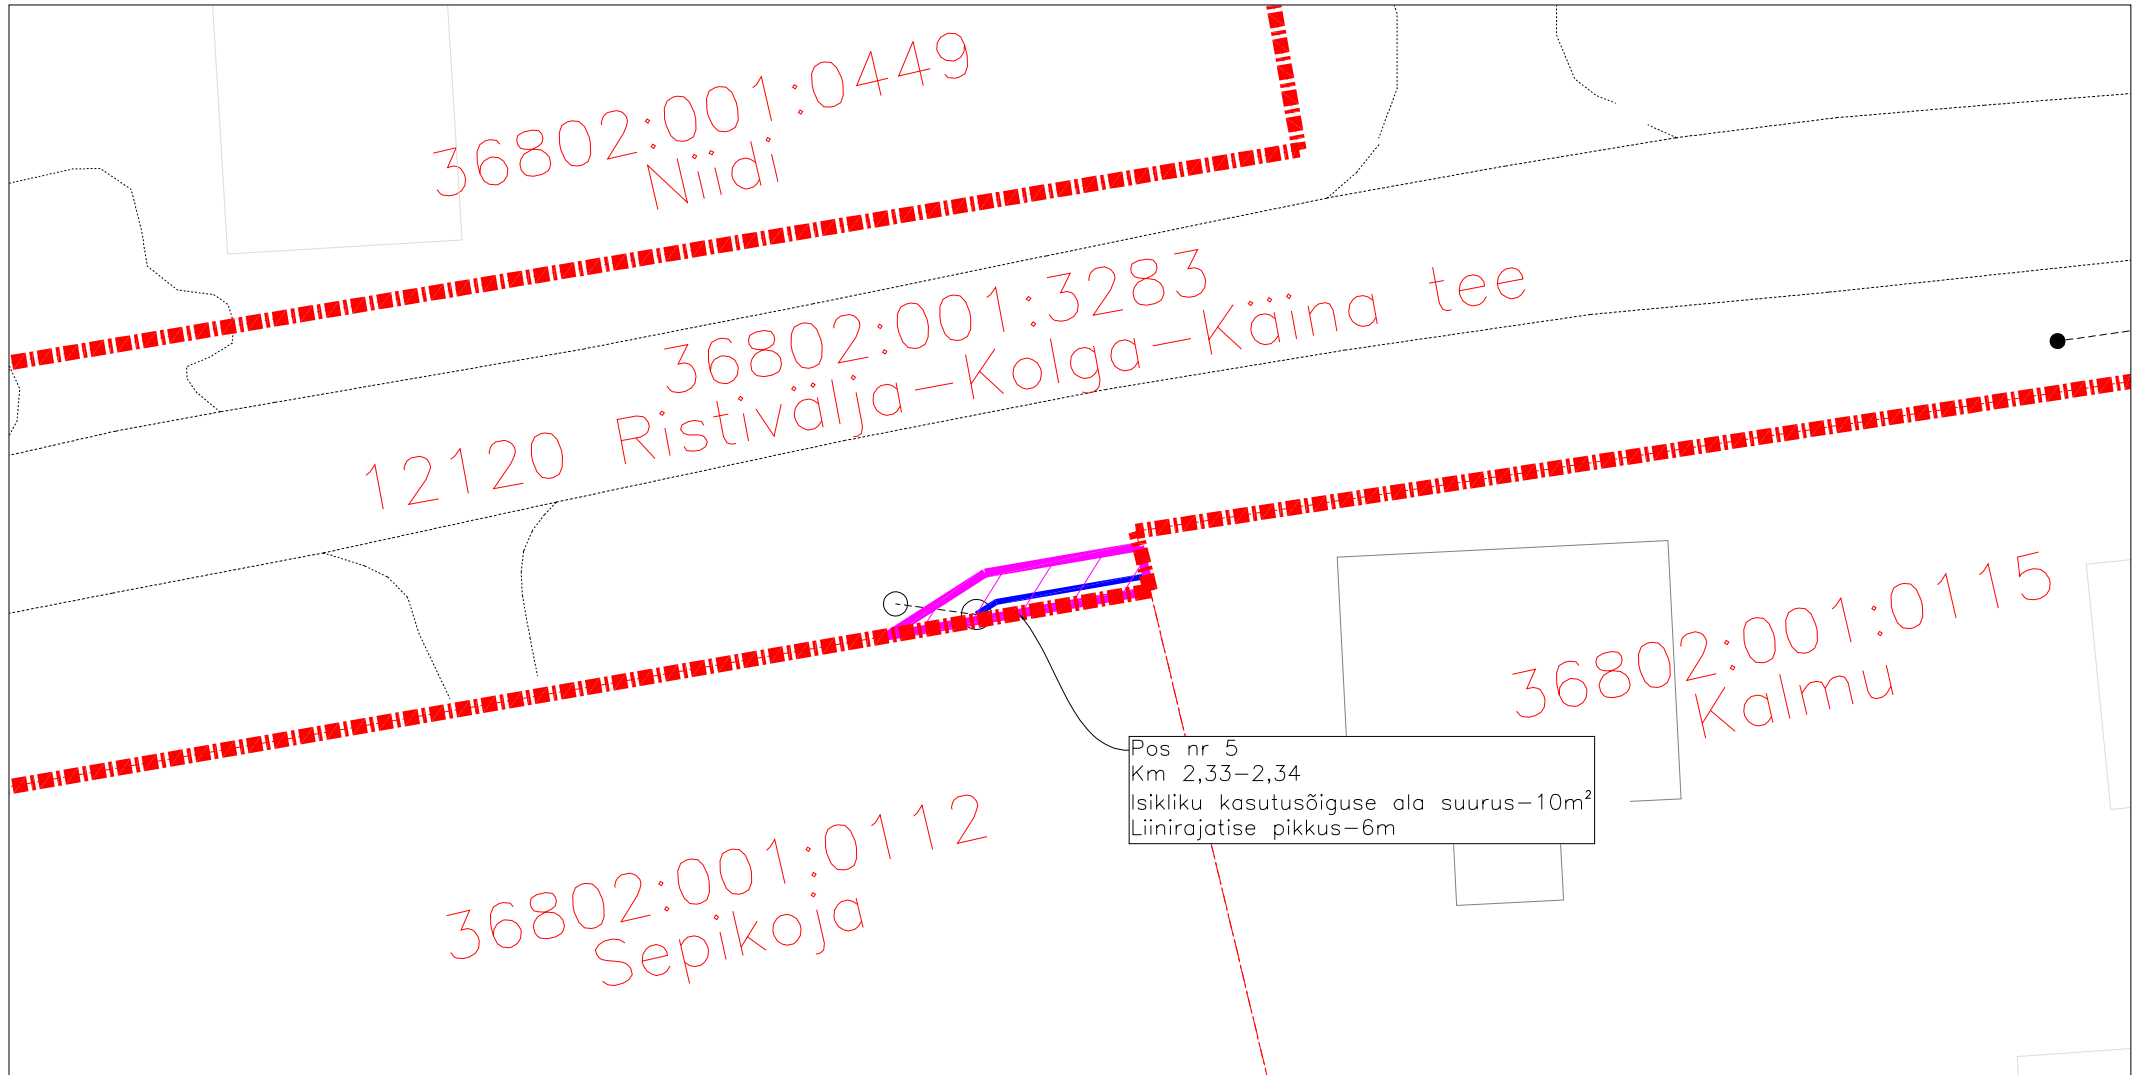Corle OÜ töö nr MKM3\_HIIUMAA  
Koostaja: Anti Salura

Jrk nr	IKÕ ala Pos nr(plaanil)	Kinnistu registriosa nr	Katastriüksuse tunnus, nimi, sihtotstarve	Asukoht riigitee suhtes	Ala pindala ruutmeetrites
4	4	9435950	36802:001:3283 12120 Ristivälja–Kolga– Käina tee Transpordimaa	12120 Ristivälja–Kolga– Käina km 1,85-2,02	316

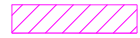

M1:1000

-  Isikliku kasutusõiguse ala
-  Lepingu objektiks oleva kinnistu piir
-  Katastriüksuste piirid
-  Projekteeritud side mikrotorustik
-  maaliinina Sidekapp

Corle OÜ töö nr MKM3\_HIIUMAA  
Koostaja: Anti Salura

Jrk nr	IKÕ ala Pos nr(plaanil)	Kinnistu registriosa nr	Katastriüksuse tunnus, nimi, sihtotstarve	Asukoht riigitee suhtes	Ala pindala ruutmeetrites
5	5	9435950	36802:001:3283 12120 Ristivälja-Kolga- Käina tee Transpordimaa	12120 Ristivälja-Kolga- Käina km 2,33-2,34	10