




GEOLOOGILINE LÄBILÕIGE A-B

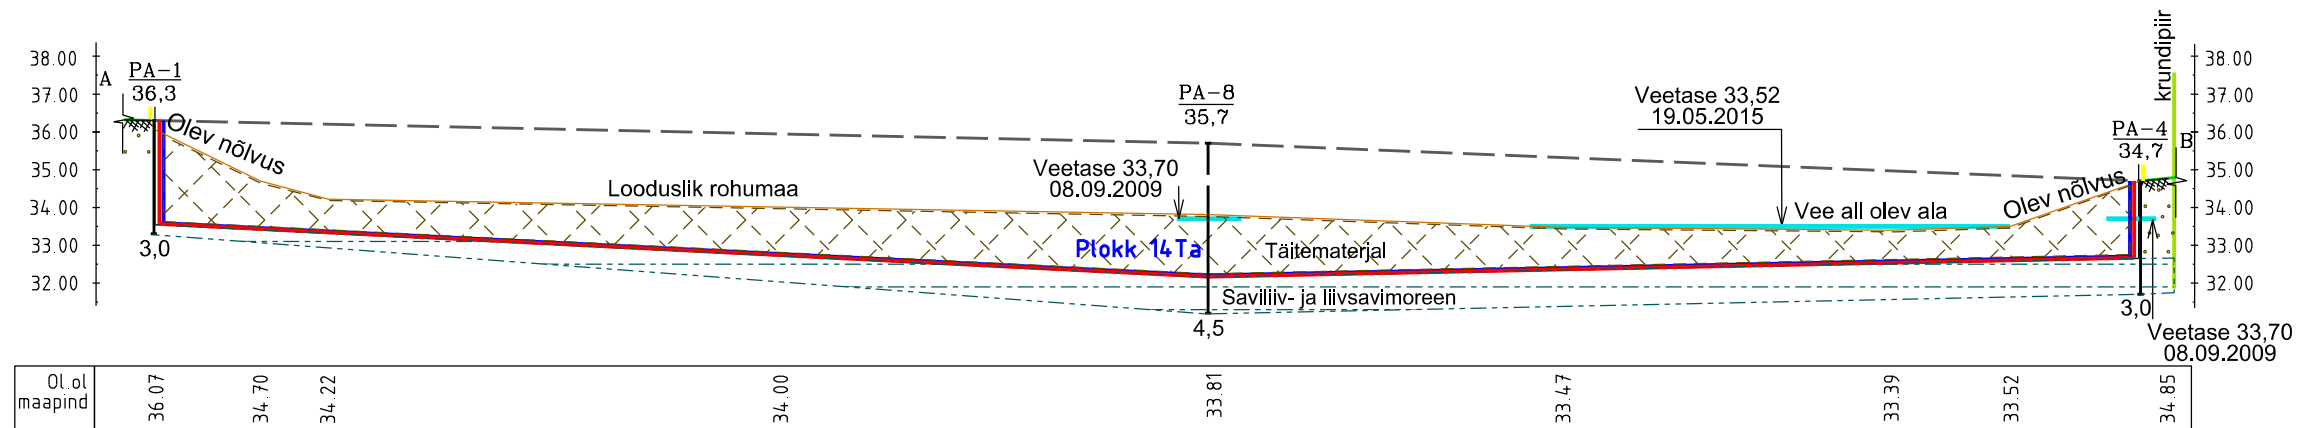

GEOLOOGILINE LÄBILÕIGE C-D

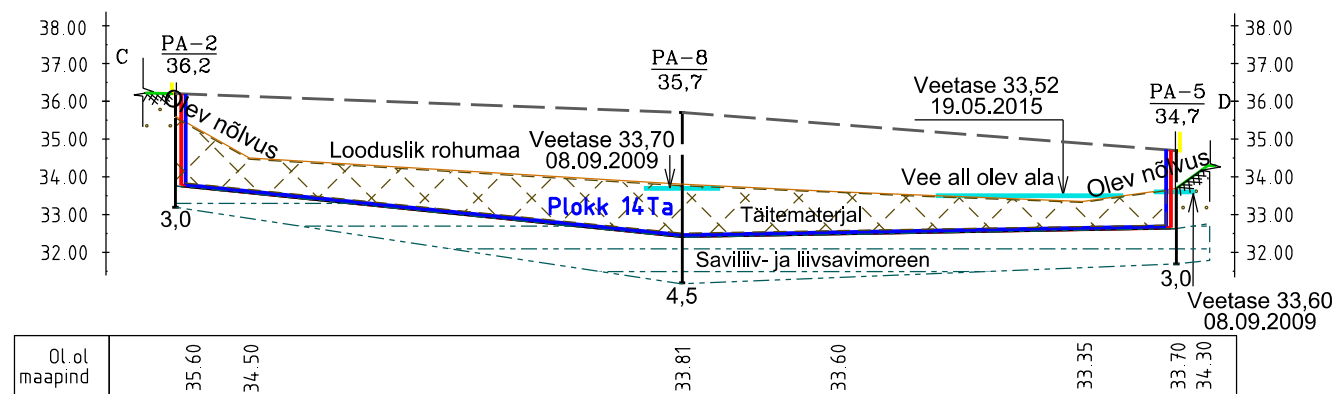

LEPPEMÄRGID

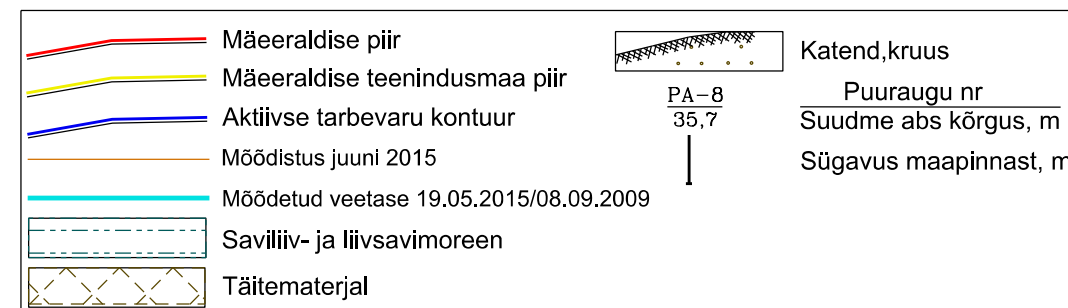

Tinter-Projekt OÜ

Emajõe 1A
51008, Tartu

Tel. 7 475 333
info@tinterprojekt.ee

Amet: Nimi: Allkiri:

Juhataja: Vello Sova

Projekteerija: Kristiina Ratnik

Kontrollija: Vello Sova

Töö nimetus:
Pärnu maakond, Vändra vald, Ünnaste küla
Sikana II karjääri korrastamisprojekt

Töö Tellija:
AS Eesti Teed

Joonise nimetus:
Geoloogilised läbilõiked A-B ja C-D

Kuupäev:	Joonise number:	Staadium:	Mõõtkava:	Töö nr:
11.12.2015	2	TP	1:1000 1:200	26-15-TP

