




KONSTRUKTIIVNE LÕIGE 1-1

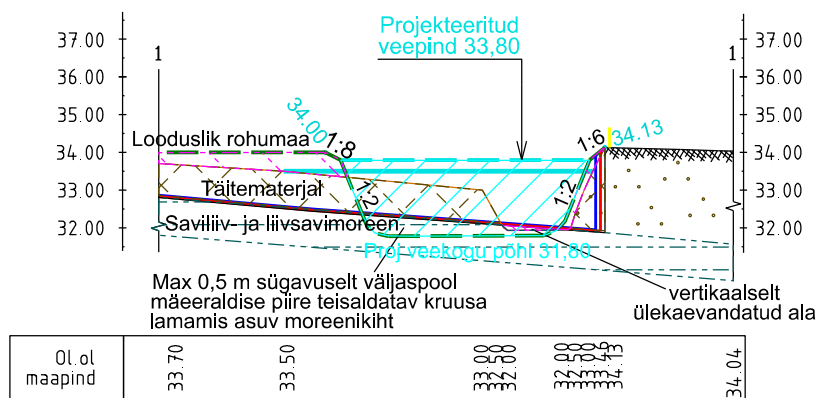


KONSTRUKTIIVNE LÕIGE 3-3

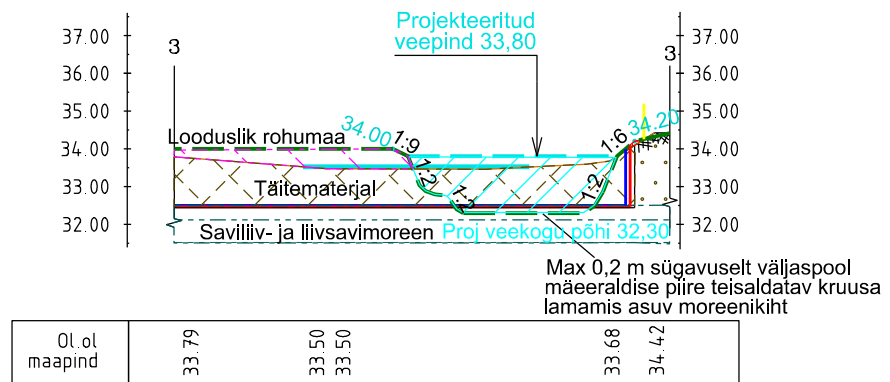


KONSTRUKTIIVNE LÕIGE 2-2

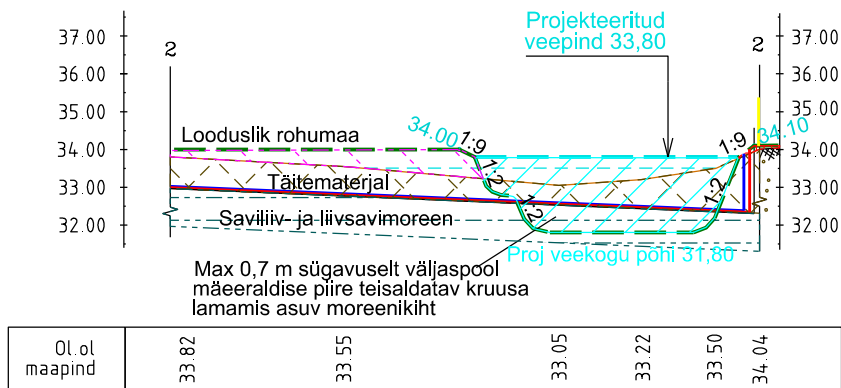


KONSTRUKTIIVNE LÕIGE 4-4

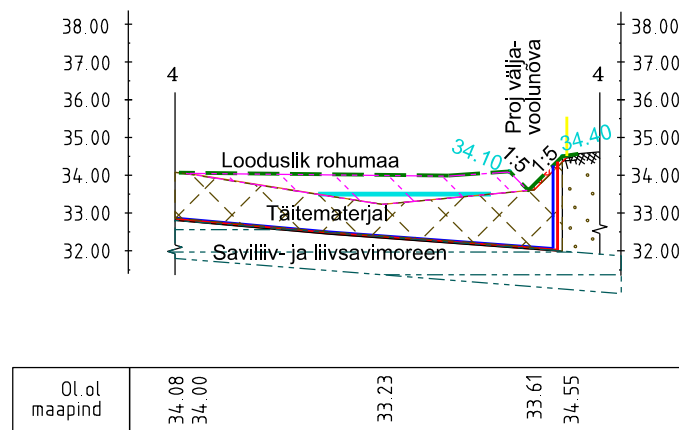


GEOLOOGILINE LÄBILÕIGE A'-B'

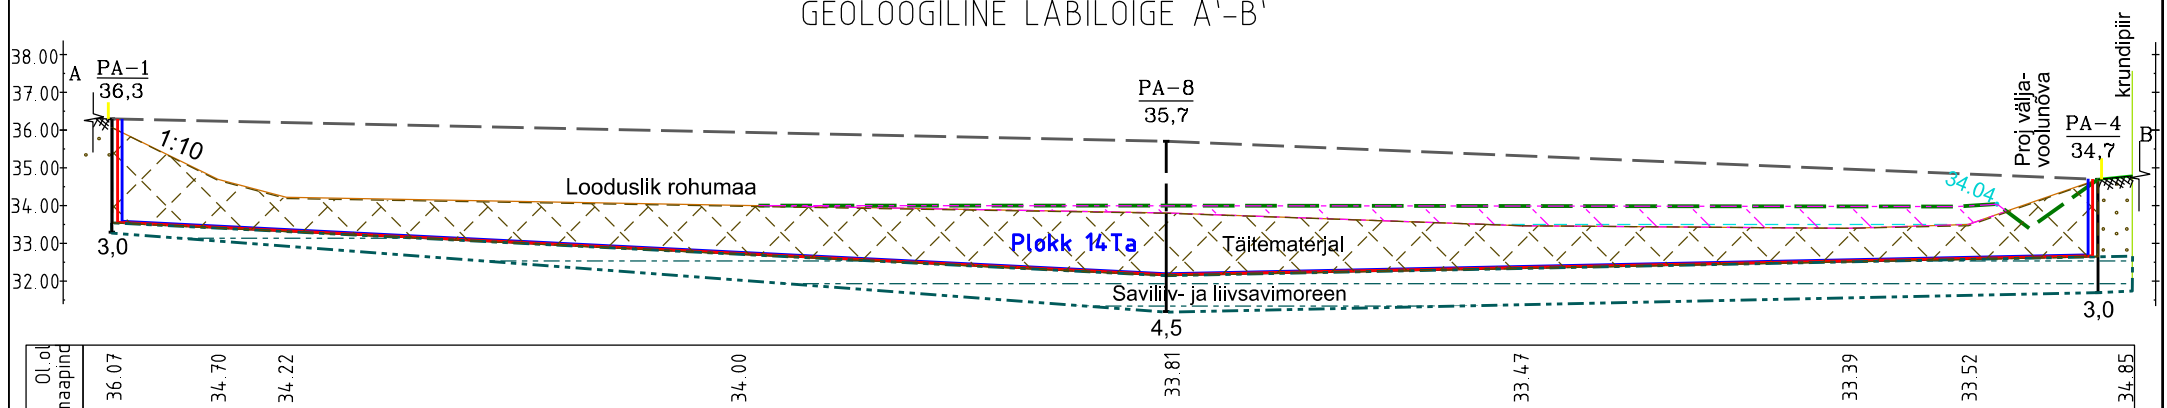


GEOLOOGILINE LÄBILÕIGE C'-D'

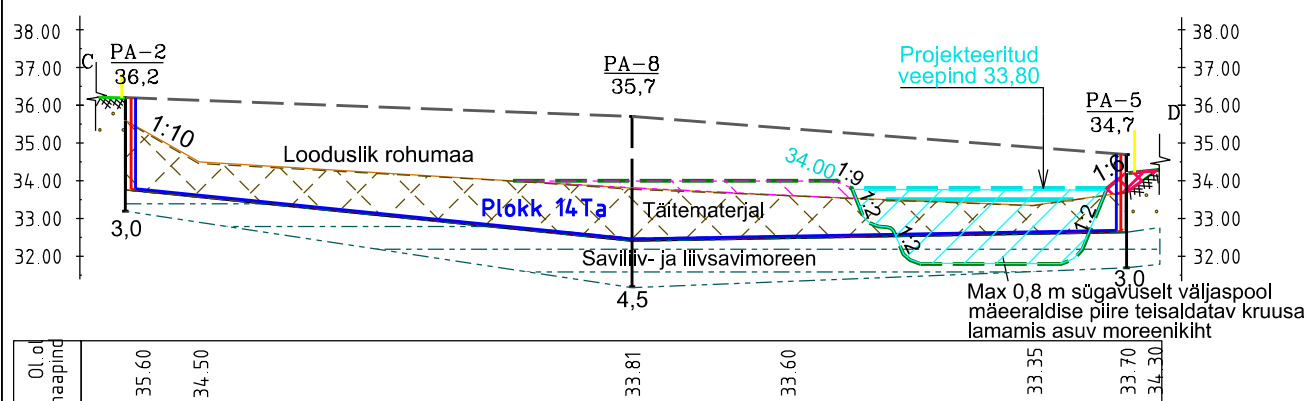

LEPPEMÄRGID

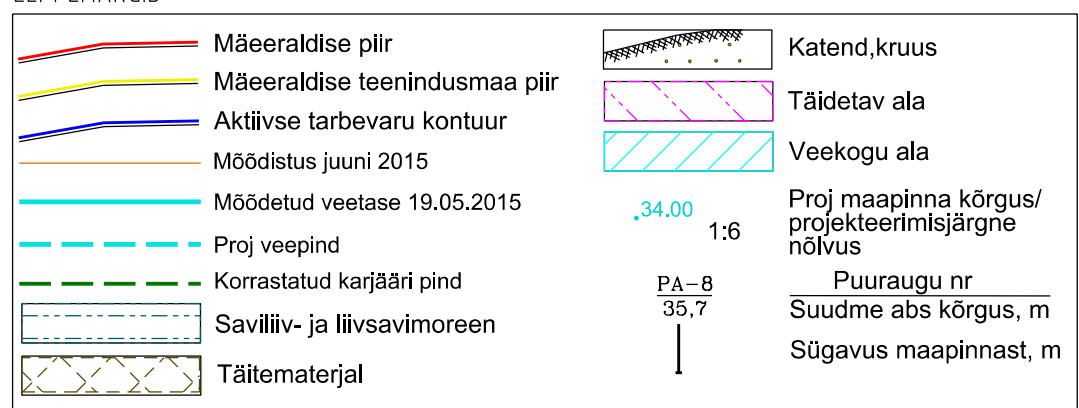

Tinter-Projekt OÜ Emajõe 1A Tel. 7 475 333 51008, Tartu info@tinterprojekt.ee			Töö nimetus: Pärnu maakond, Vändra vald, Ünnaste küla Sikana II karjääri korrastamisprojekt				
			Töö Tellija: AS Eesti Teed				
Amet: Nimi: Allkiri:			Joonise nimetus: Konstruktiivsed lõiked 1-1 ...4-4 Geoloogilised läbilõiked A'-B' ja C'-D'				
Juhataja: Vello Sova Projektteerija: Kristiina Ratnik							
			Kuupäev:	Joonise number:	Stadium:	Mõõtkava:	Töö nr:
			11.12.2015	4	TP	1:1000 1:200	26-15-TP
Kontrollija: Vello Sova							