


Isikliku kasutusõiguse ala plaan


IKÕ ala Pos nr (plaanil)	Kinnistu registriosa nr	Katastriüksuse tunnus, nimi ja sihtotstarve	IKÕ ala pindala m ²
Pos 1	11249250	82602:004:0317; 19131 Kalli-Tõstamaa-Värati tee L6; Transpordimaa 100%	29

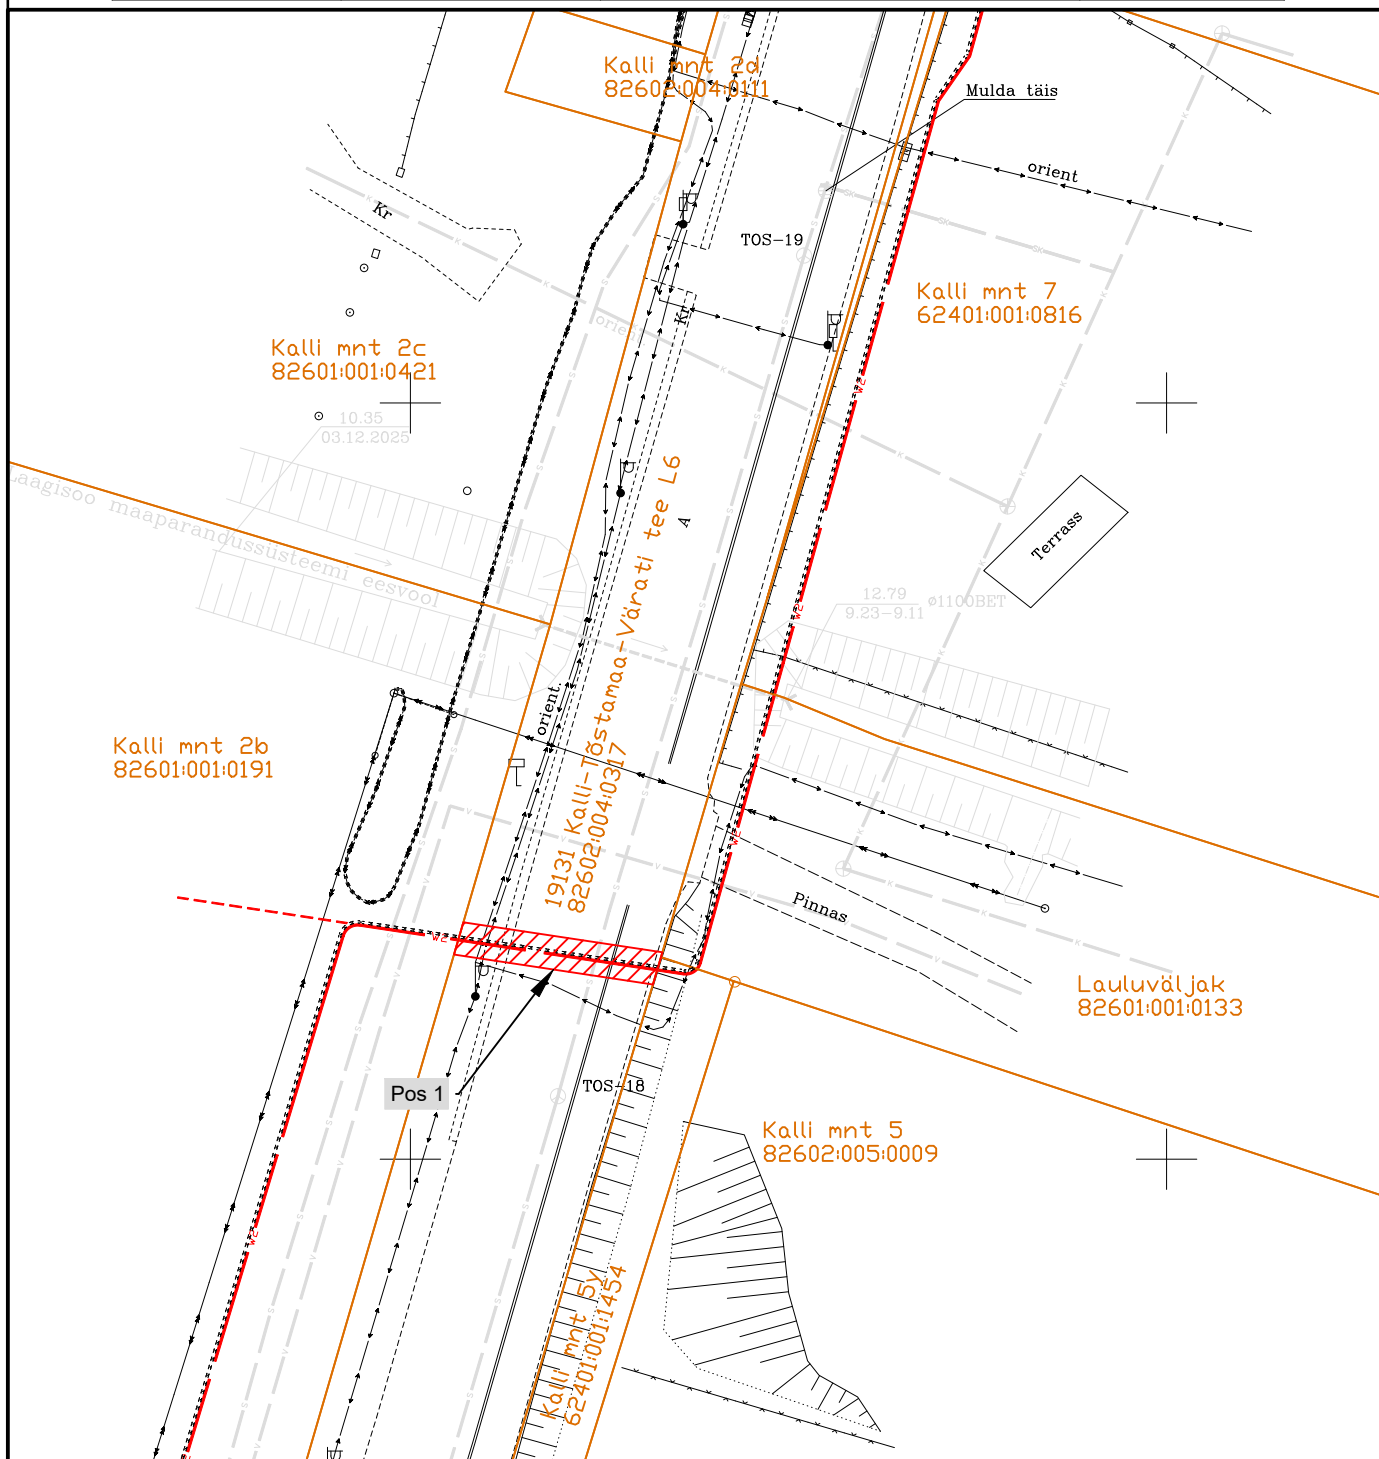


IKÕ seadmise ala



Kinnistupiir

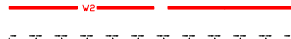

Projecteeringu elektri maakaabelliin (10 kV)

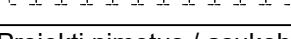

Projecteeringu reservtoru

Projekti nimetus / asukoht

Rähni kinnistu liitumine elektrivõrgu ja sidega

Soomra küla / Ermistu küla / Lõuka küla / Tõstamaa alevik, Pärnu linn, Pärnu maakond Etapp II - Tõstamaa suund

Koostaja/projekteerija

Töö nr

Mõõtkava

Leht / formaat

Kuupäev

AS Connecto Eesti / Lembit Saamel

LC4586

M 1:500

1

A4

25.09.2026