


# Isikliku kasutusõiguse ala plaan

| IKÕ ala<br>Pos nr (plaanil) | Kinnistu<br>registriosa nr | Katastriüksuse tunnus, nimi ja<br>sihtotstarve                              | IKÕ ala pindala<br>m <sup>2</sup> |
|-----------------------------|----------------------------|-----------------------------------------------------------------------------|-----------------------------------|
| Pos 3                       | 15391750                   | 82602:005:0020;<br>19136 Tõstamaa-Lõuka-Tõstamaa tee;<br>Transpordimaa 100% | 19                                |

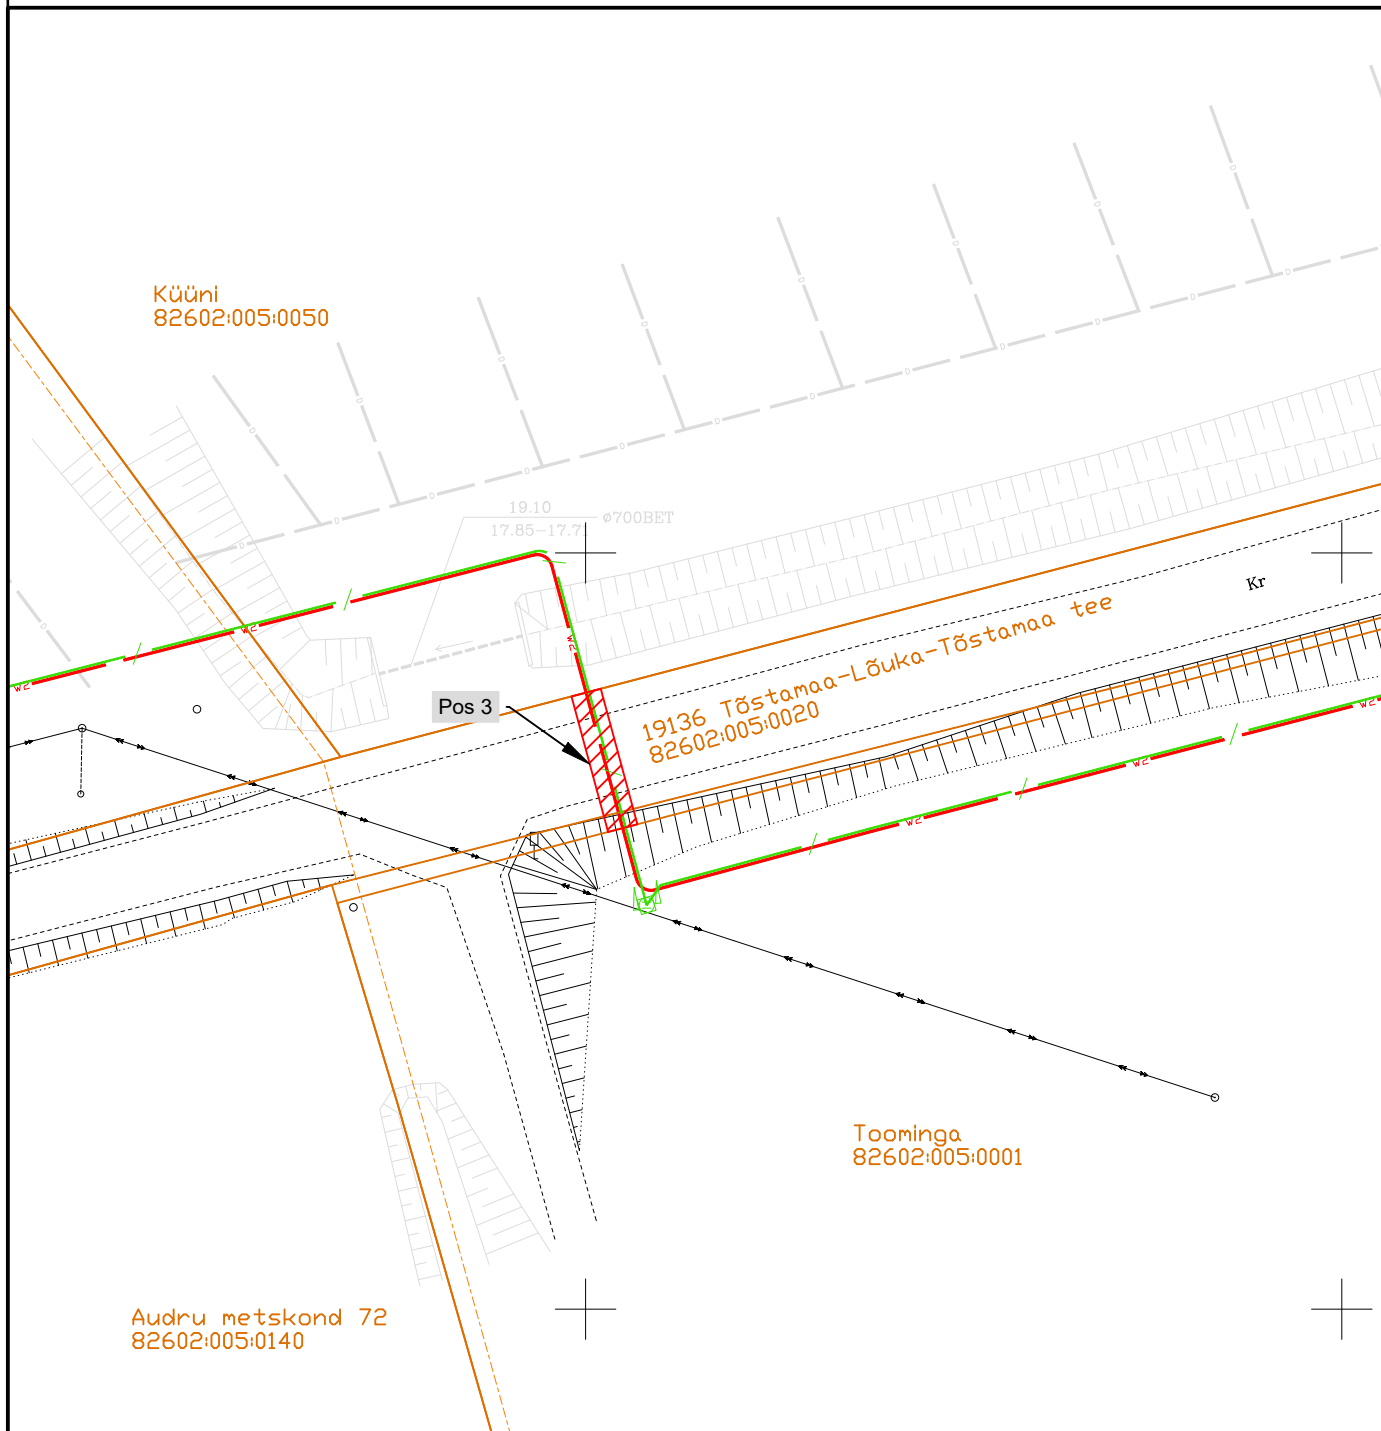

IKÕ seadmise ala



Kinnistupiir



Projektieritav elektri maakaabelliin (10 kV)



Projektieritav sidekanal



Projektieritav sidekaev

Projekti nimetus / asukoht

Rähni kinnistu liitumine elektrivõrgu ja sidega

Soomra küla / Ermistu küla / Lõuka küla / Tõstamaa alevik, Pärnu linn, Pärnu maakond Etapp II - Tõstamaa suund

Koostaja/projekteerija

AS Connecto Eesti / Lembit Saamel

Töö nr

LC4586

Mõõtkava

M 1:500

Leht / formaat

3

A4

Kuupäev

25.09.2026