


Isikliku kasutusõiguse ala plaan

IKÕ ala Pos nr (plaanil)	Kinnistu registriosa nr	Katastriüksuse tunnus, nimi ja sihtotstarve	IKÕ ala pindala m ²
Pos 1	8951550	82602:005:0137; 19131 Kalli-Tõstamaa-Värati tee L4; Transpordimaa 100%	580

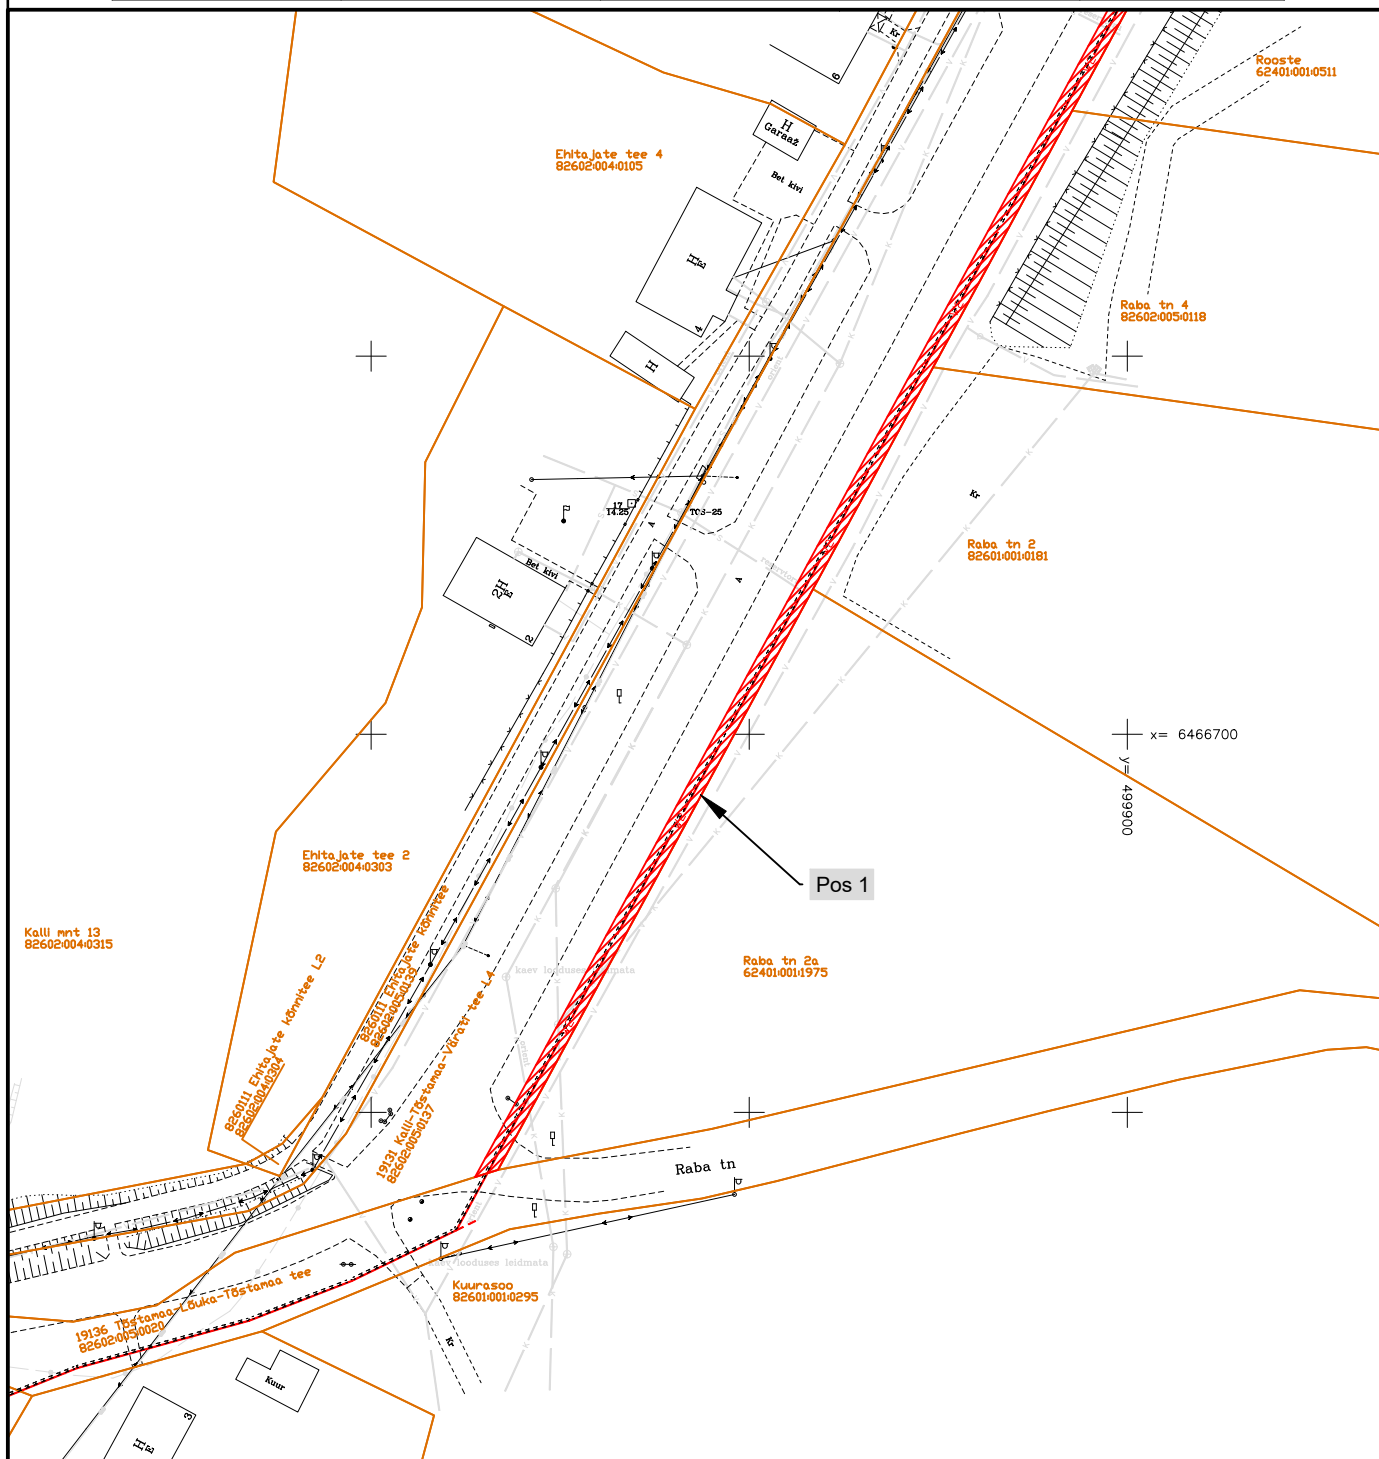

IKÕ seadmise ala

Kinnistupiir

Projekteeritav elektri maakaabelliin (10 kV)

Projekteeritav reservtoru

Projekti nimetus / asukoht

Rähni kinnistu liitumine elektrivõrgu ja sidega

Soomra küla / Ermistu küla / Lõuka küla / Tõstamaa alevik, Pärnu linn, Pärnu maakond Etapp II - Tõstamaa suund

Koostaja/projekteerija

Töö nr

Mõõtkava

Leht / formaat

Kuupäev

AS Connecto Eesti / Lembit Saamel

LC4586

M 1:1000

1

A4

25.09.2026