



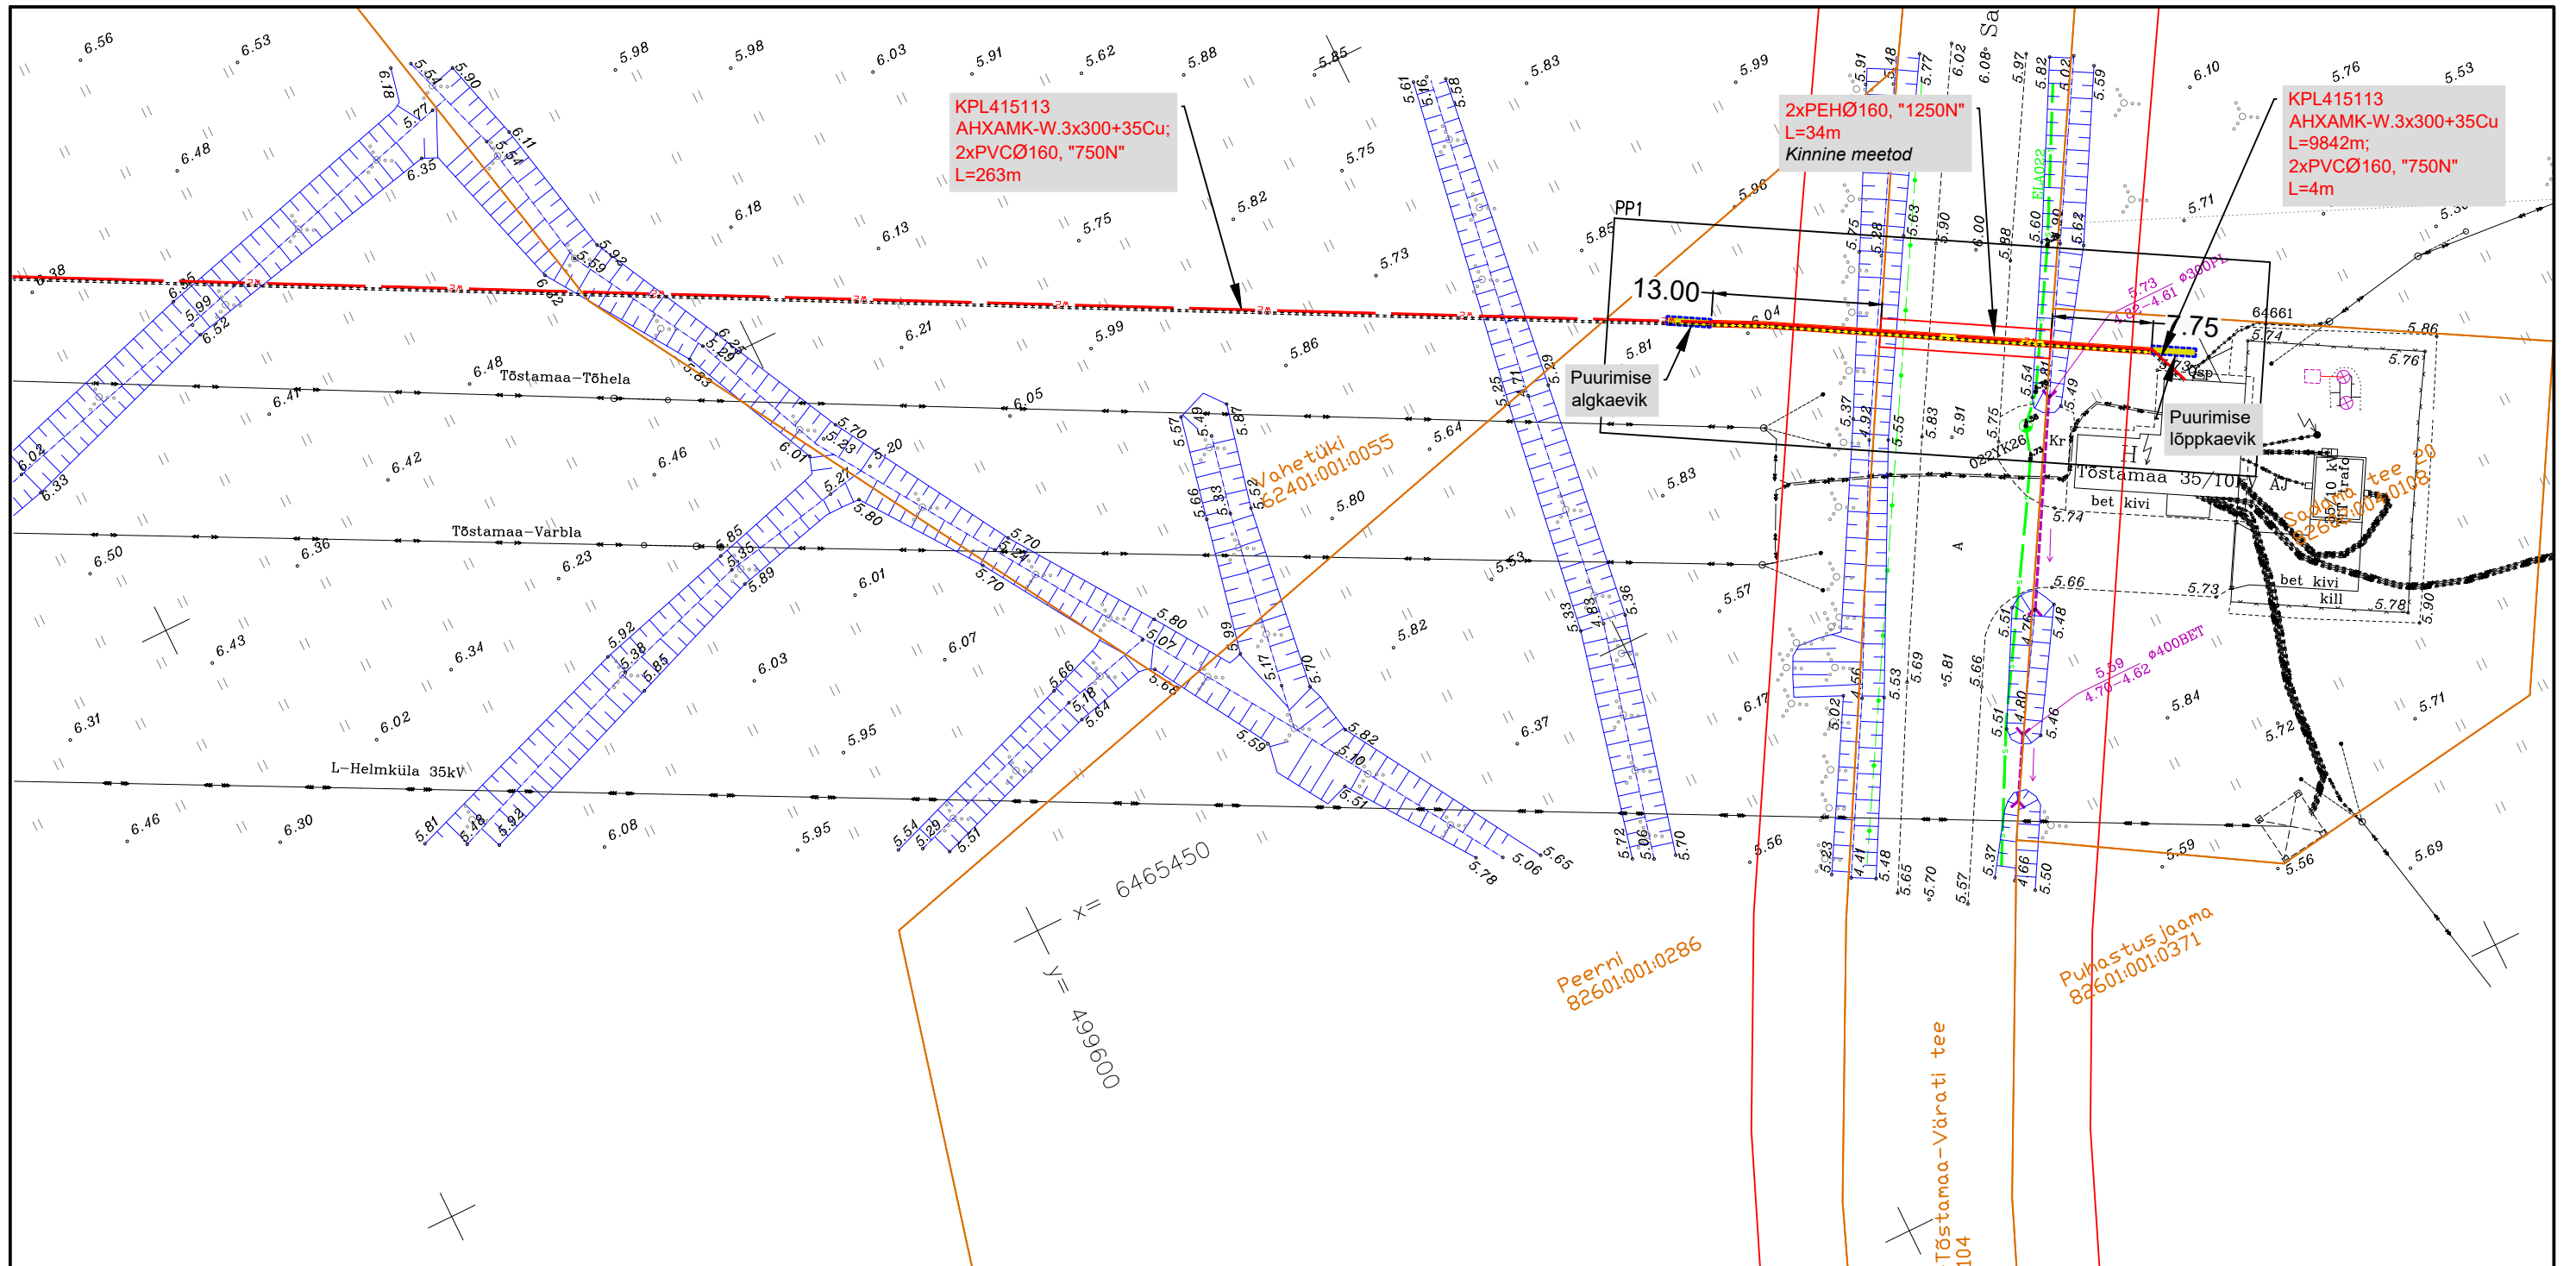

PP1 - Ristumine riigiteega nr 19131; M 1:250

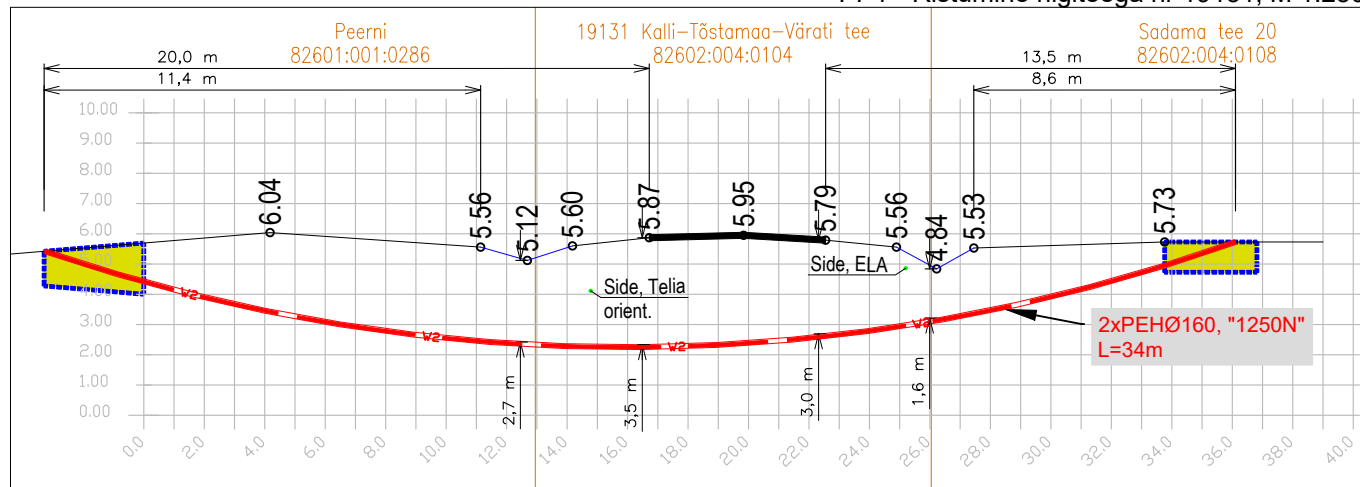

Projekt:			Tellija:		
Rähni kinnistu liitumine elektrivõrgu ja sidega Soomra küla / Ermistu küla / Lõuka küla / Tõstamaa alevik, Pärnu linn, Pärnu maakond Etapp II - Tõstamaa suund			Riigi Kaitseinvesteeringute Keskus		
Joonis:			Peatöövõtja:		
10 kV elektrivõrgu ja side plaan			ConArte OÜ		
Koostaja:			Alltöövõtja:		
L. Saamel			Connecto Eesti AS		
Kontrollija:			Projekt nr:		
L. Saamel			Joonise nr:		
AS Connecto Eesti (reg. nr: 17100148) Tuisu tn 19, 11314 Tallinn Eesti tel. 606 3100 info@connecto.ee www.connecto.ee			Staadium:		
			TP		
			Möötkava:		
			M 1:500		
			Leht:		
			1		
			Rev:		
			20		

