

Isikliku kasutusõiguse ala plaan

Kinnistu nimi: 19217 Libatse-Enge tee (KV7080)


Katastritunnus: 18802:002:0042

Asukoht: Enge küla, Põhja-Pärnumaa vald, Pärnu maakond

Kirjanurk OÜ töö nr 8730P

Põhja-Pärnumaa vald Enge küla Loogi Telia sideühendus

IKÕ ala pos nr	Asukoht riigitee 19217 suhtes (lõigu algus ja lõpp km)	Ala pindala (m <sup>2</sup> )
1	kulgemine 4,26 km'l	3

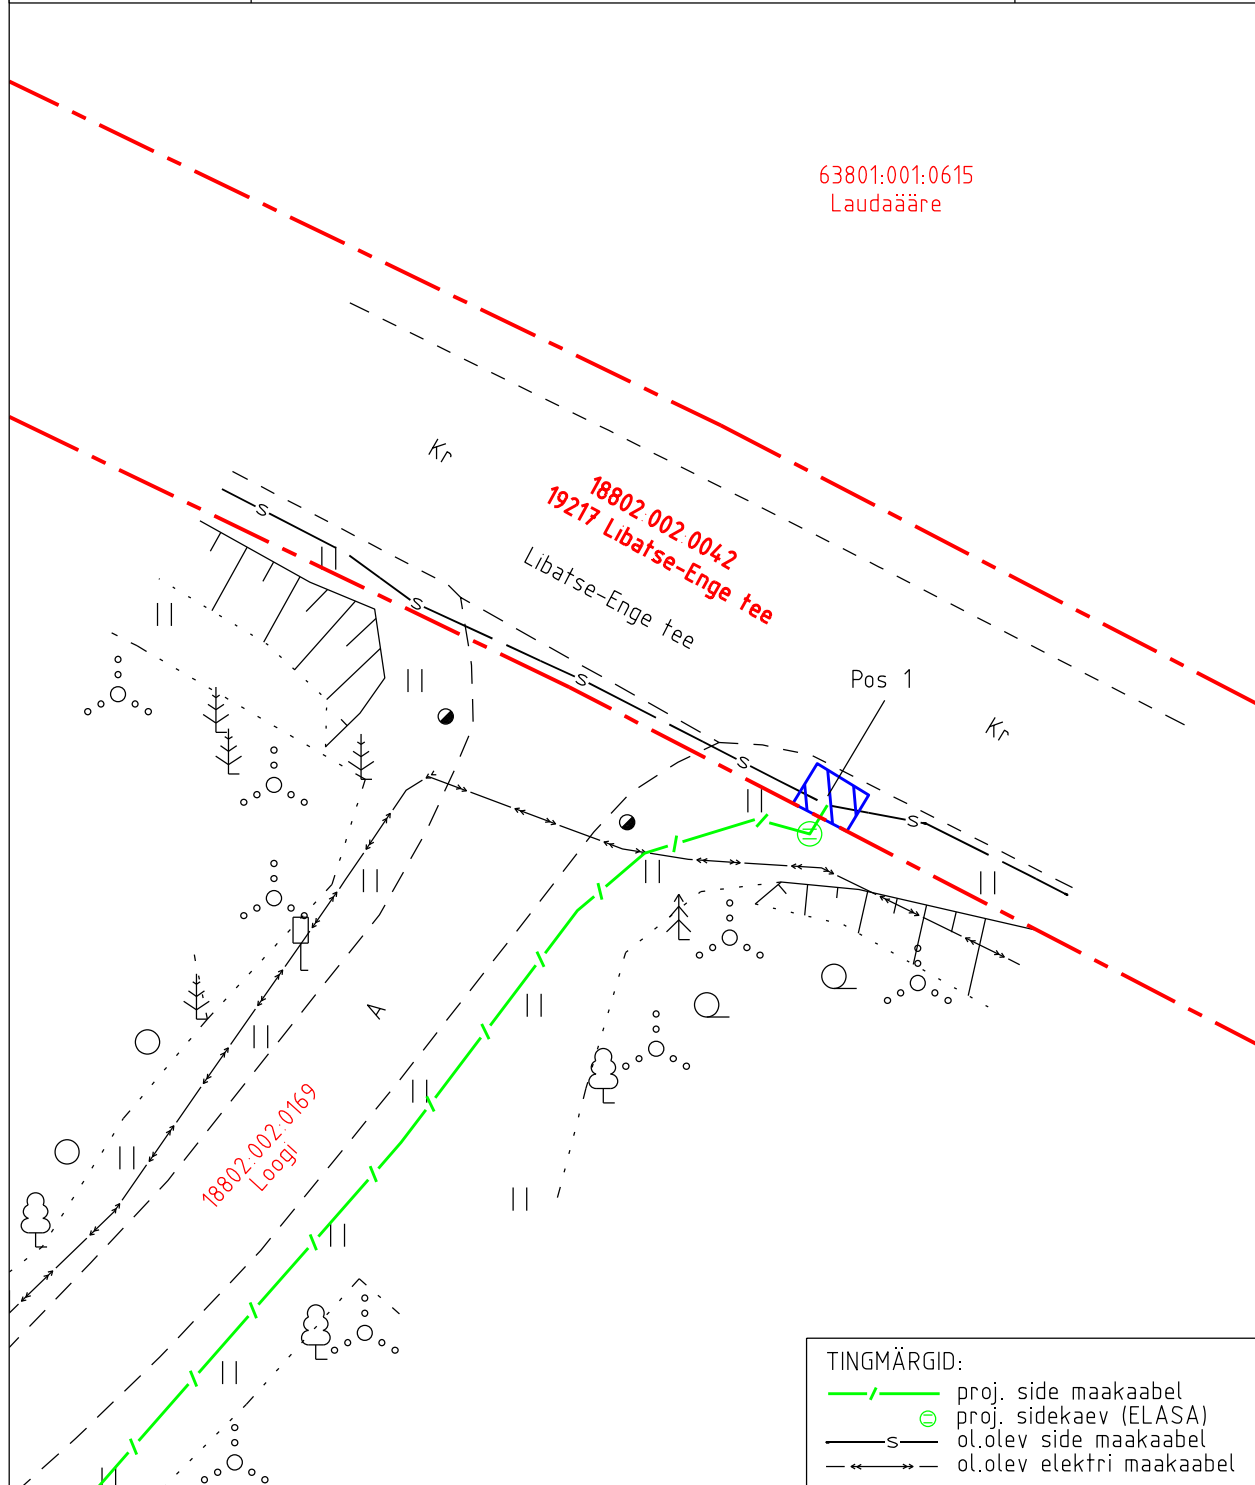

Isikliku kasutusõiguse ala pindala kokku ligikaudu 3 m<sup>2</sup>

- - - Koormatava katastriüksuse piir

- - - Katastriüksuste piirid

Plaan 1-1

M 1:250

Koostaja:

OÜ Kirjanurk