


Isikliku kasutusõiguse seadmise plaan

Jrk nr	IKÕ ala Pos nr (plaanil)	Kinnistu registriosa number	Katastriüksuse tunnus, nimi ja sihtotstarve;	Ala pindala ruutmeetrites m²
1.	POS 1	4024339	32801:004:0276 51 Viljandi-Põltsamaa tee	3

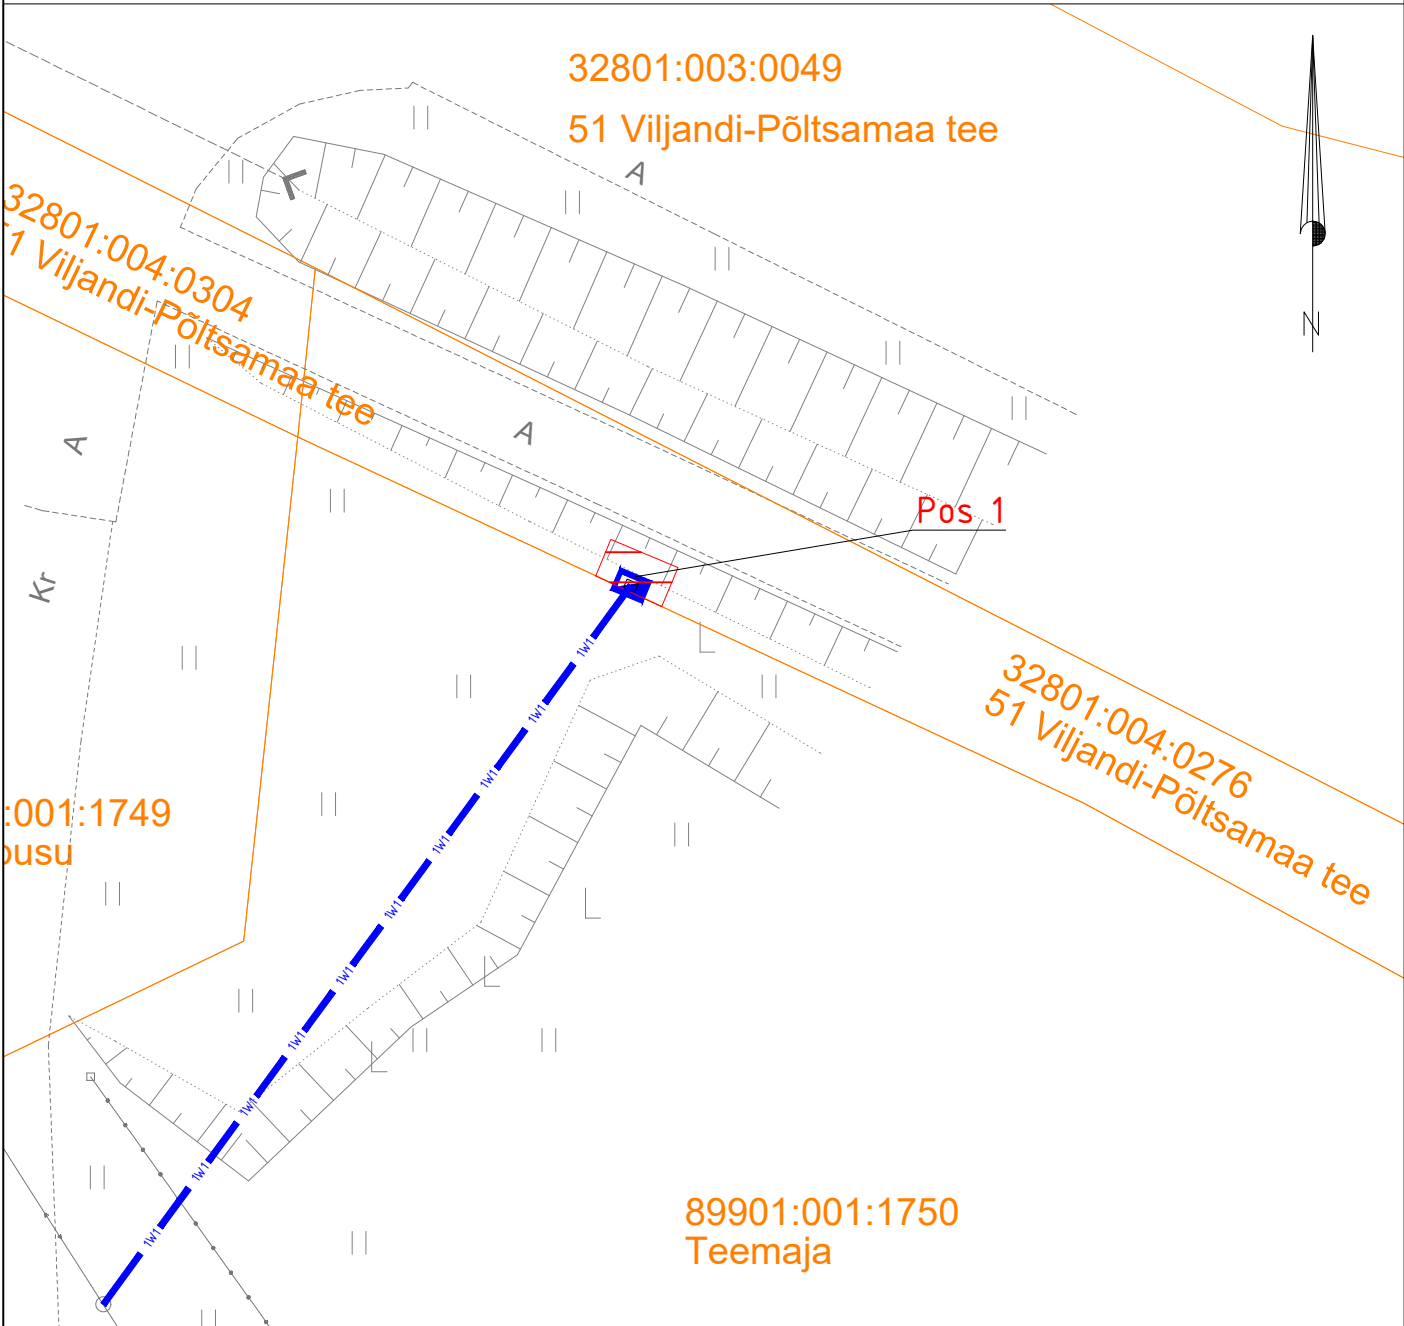

-  Isikliku kasutusõiguse seadmise ala
-  Katastriüksuste piirid
-  Projekteeritud Elektrilevi liitumiskilp
-  Projekteeritud Elektrilevi 0,4kV kaabel kaablikaitsekorus
- Projekteeritava maakaabli pikkus 0,5m

Projekti nimi / aadress			Viljandi-Põltsamaa tee 51 kergliiklustee valgustuse liitumine elektrivõrguga Eesnurga küla, Viljandi vald, Viljandi maakond		Töö nr LC1015
Koostaja	Janno Lütt AS Stik-Elekter / Projekteerija Tel: 53400127 / E-post: janno@stik-elekter.ee	Mõõtkava M 1:250	Leht / formaat Leht 1 / A4	Kuupäev 21.03.2024	