


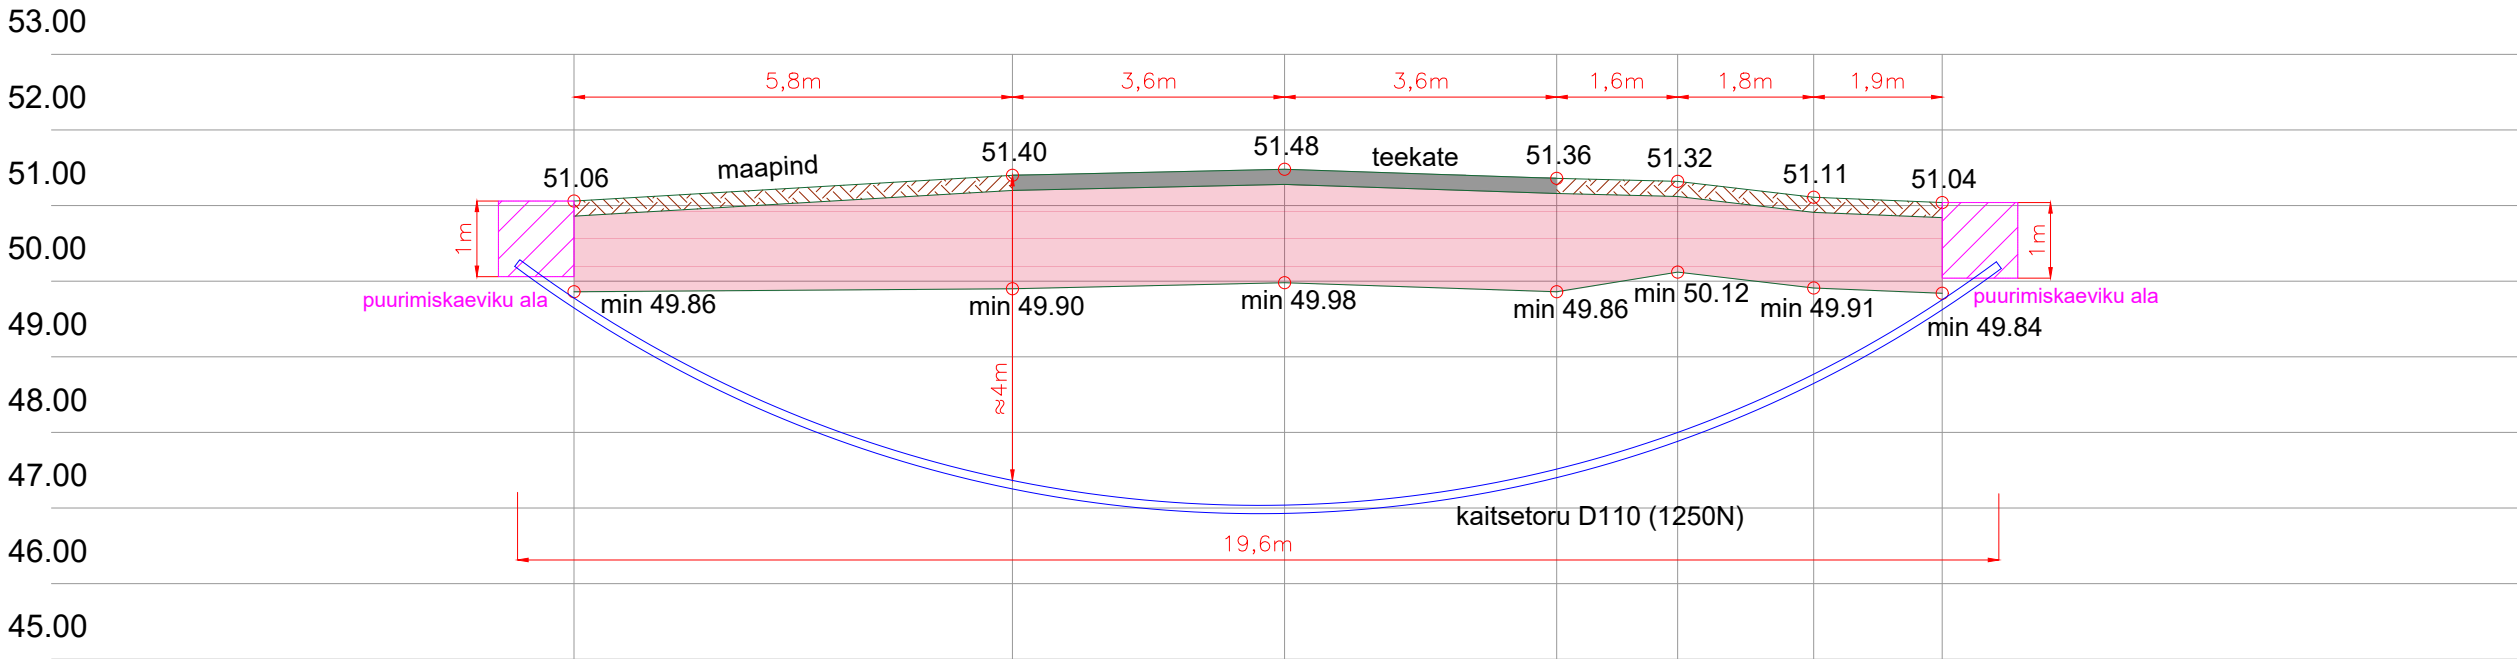


Ristlõige Sangaste raudteeülesõit km 496,477 (riigitee nr 72 Sangaste-Tõlliste tee km 12,808)
M 1:100


Kaablikanaliseerimise torude / kaitsetorus kaablite paigaldamine sõidutee alla kinnisel meetodil




| Ristlõiked | | | | | ICF | |
|---------------|------------|----------|---|------------------------------|----------------|--------------|
| Vastutav isik | R.Campo | 08.07.24 |  | Joonise nr: EA-4-03 | | |
| Kontrollija | S.Berezin | 08.07.24 |  | Seotud projektiga: UAS418 | Versioon: 2 | Leht: 1/2 |
| Projekteerija | E.Viljaste | 08.07.24 |  | | | |




Ristlõiked Sangaste raudteeülesõit km 496,477

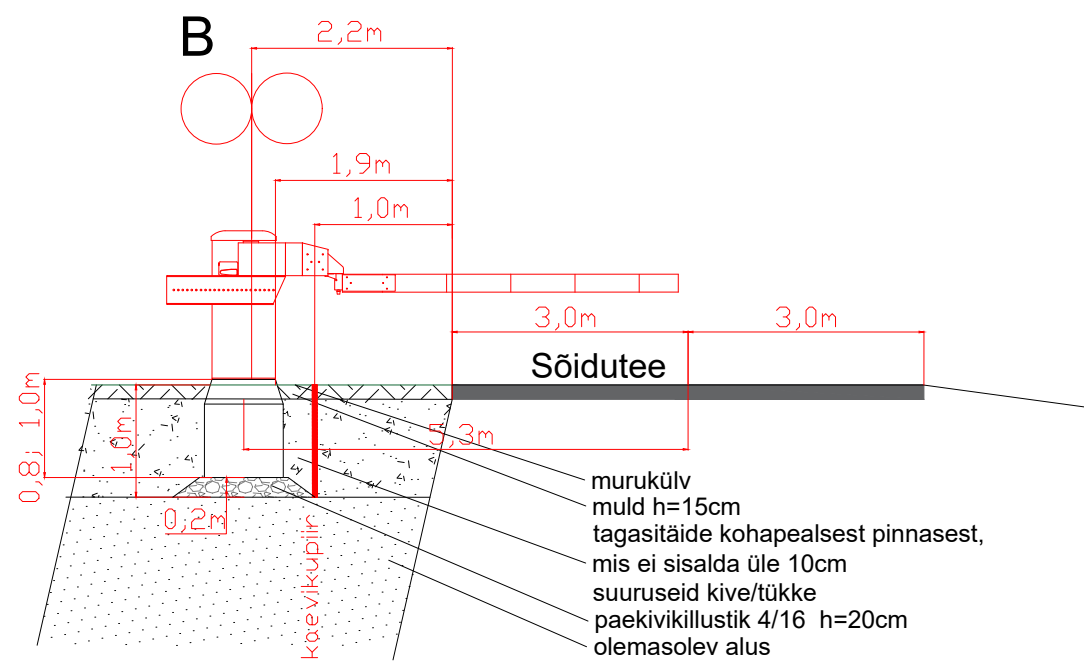Lõige 1-1

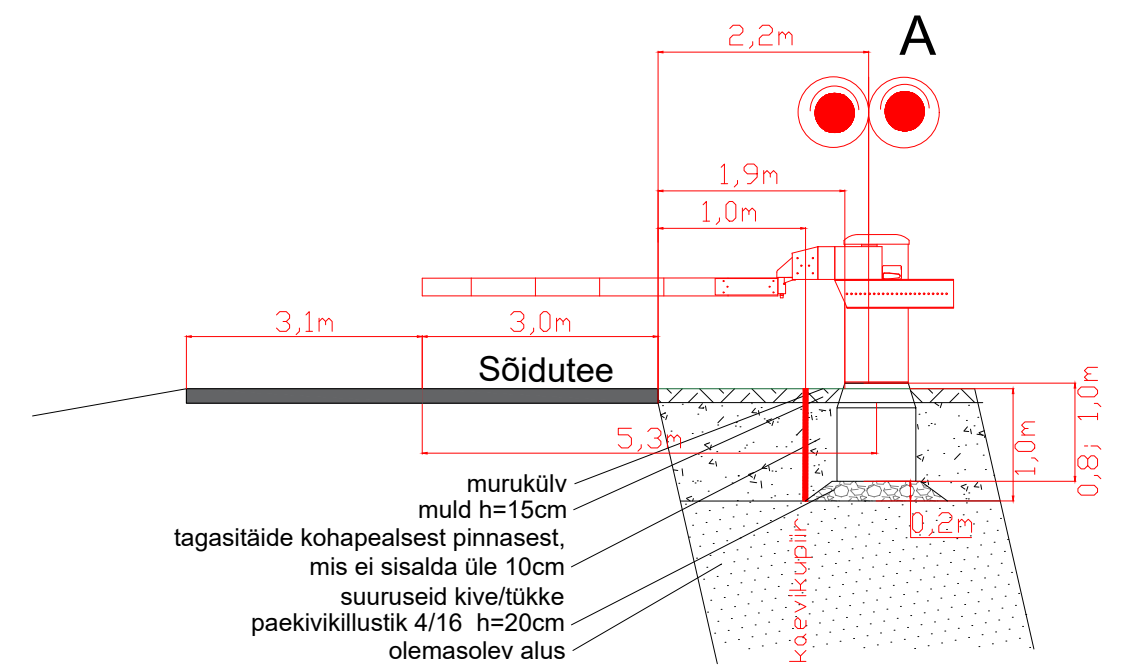

Lõige 2-2



| | | | | | | |
|---------------|------------|----------|---|------------------------------|---|-------|
| Ristlõiked | | | | | <div>ICF</div> <div>INGENIERIA Y CONTROL FERROVIARIO S.A. Reg nr. A33877812</div> | |
| Vastutav isik | R.Campo | 08.07.24 |  | Joonise nr: EA-4-03 | | |
| Kontrollija | S.Berezin | 08.07.24 |  | | | |
| Projekteerija | E.Viljaste | 08.07.24 |  | Seotud projektiga: UAS418 | | |
| | | | | | Version: | Leht: |
| | | | | | 2 | 2/2 |