



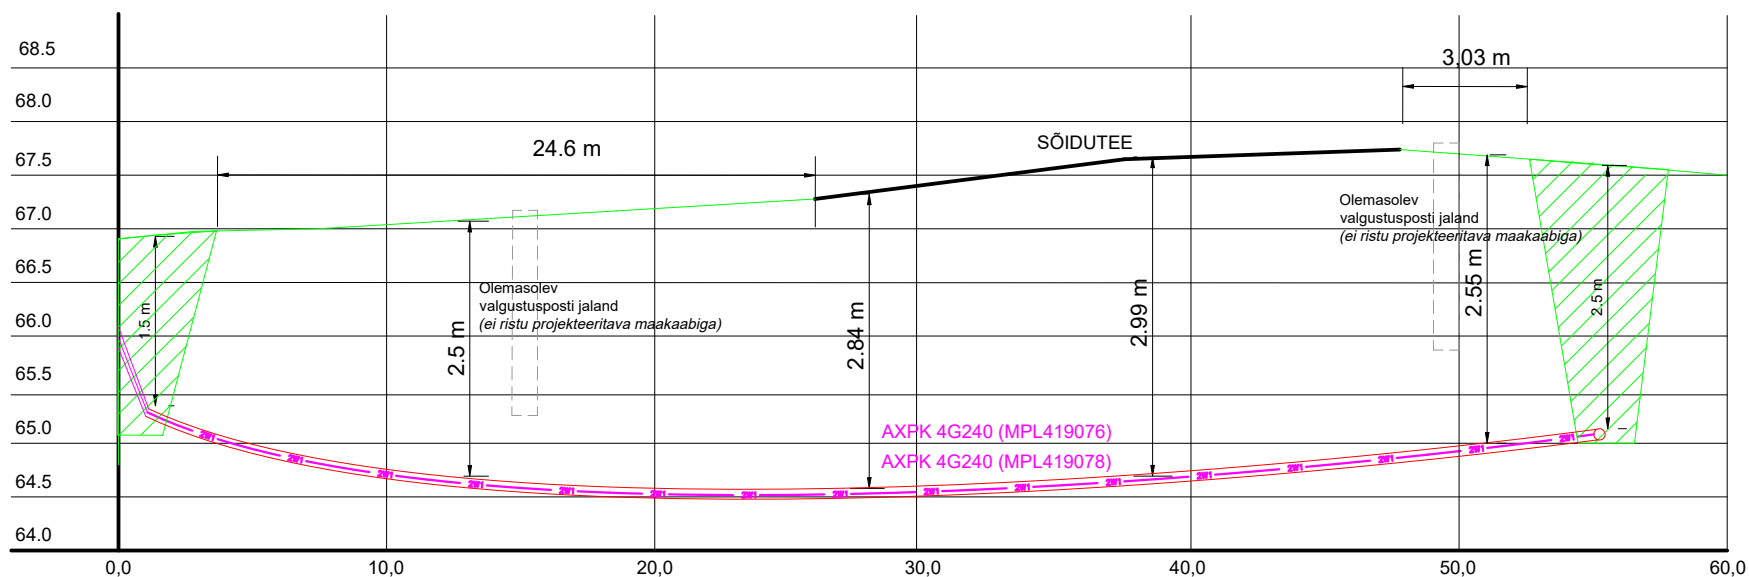

 

14 Kose-Purila tee

3.579-3.628 km

33801:001:1442



-  Rajatav maakaabel kaitsetorus kinniselt 1250N
-  Rajatav maakaabel kaitsetorus lahtiselt 750N
-  Puurimise stardi- ja lõpukaevik

Tellija:		Töövõtja:		Address: Mõigu 3, Tallinn 10112 Reg. nr: 11445550	Kuupäev: 21.02.2024 Töö nr: 60/0410
Töö nimetus:	Tartu mnt 5 elektriutode laadimispunkti nimivoolu suurendamine Kose alevik, Kose vald, Harjumaa LC0410		E-mail: egle.ninep@enersense.com Tel nr: +372 5597 1898	Joon nr: 003 Mõõtkava:-	
Joonise nimetus:	Ristumine riigiteega nr 14		Projekteeris: Egle Ninep-Kaselt Kontrollis: Liina Randvoo		