




Ühendustorud ja restkaevud

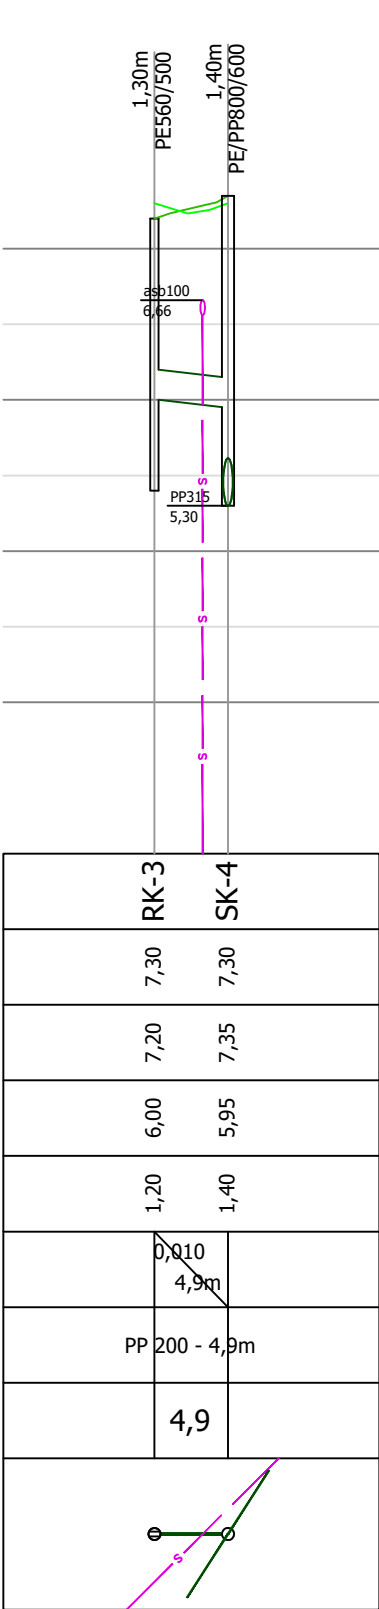


RK-3	SK-4
7,30	7,30
7,20	7,35
6,00	5,95
1,20	1,40
0,010 4,9m	
PP 200 - 4,9m	
4,9	

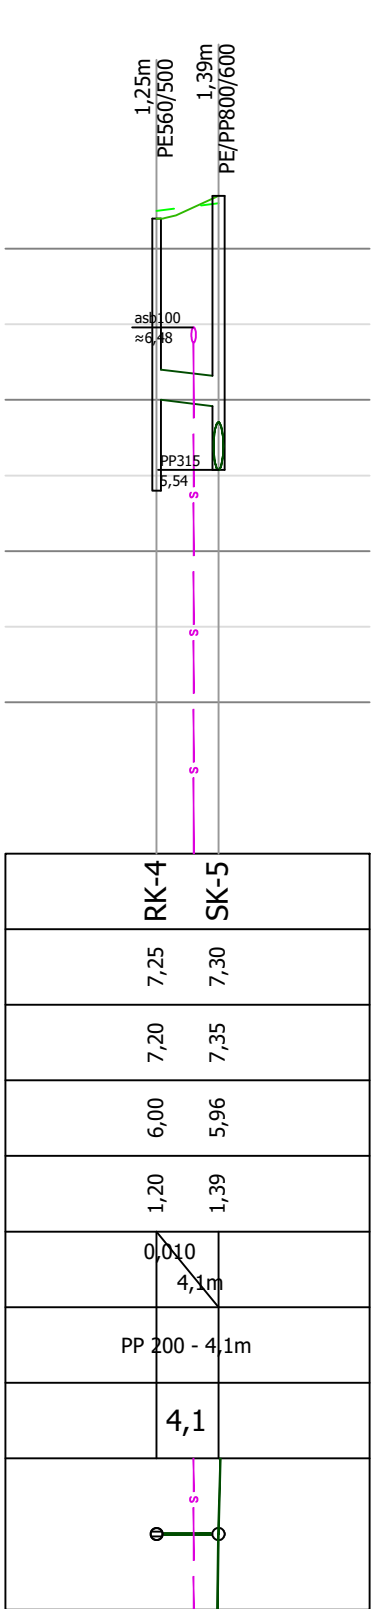


RK-4	SK-5
7,25	7,30
7,20	7,35
6,00	5,96
1,20	1,39
0,010 4,1m	
PP 200 - 4,1m	
4,1	

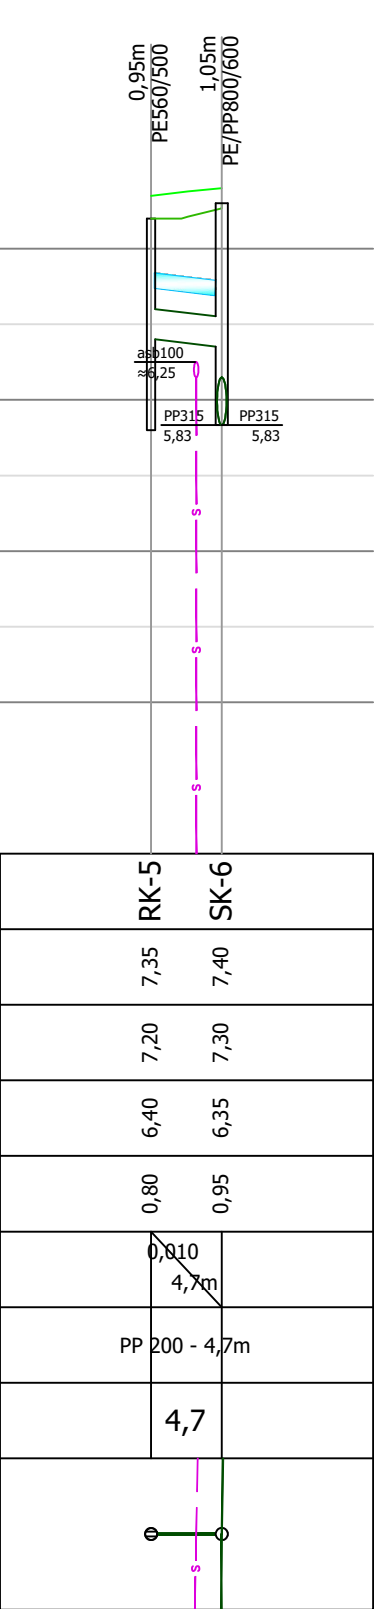


RK-5	SK-6
7,35	7,40
7,20	7,30
6,40	6,35
0,80	0,95
0,010 4,7m	
PP 200 - 4,7m	
4,7	

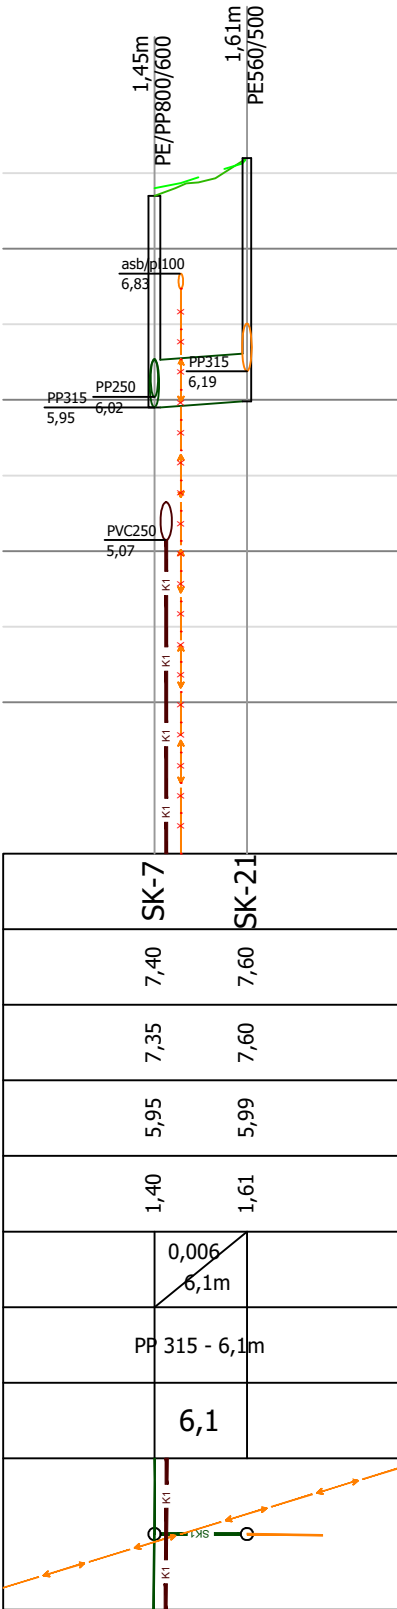

SK-7	SK-21
7,40	7,60
7,35	7,60
5,95	5,99
1,40	1,61
0,006 6,1m	
PP 315 - 6,1m	
6,1	

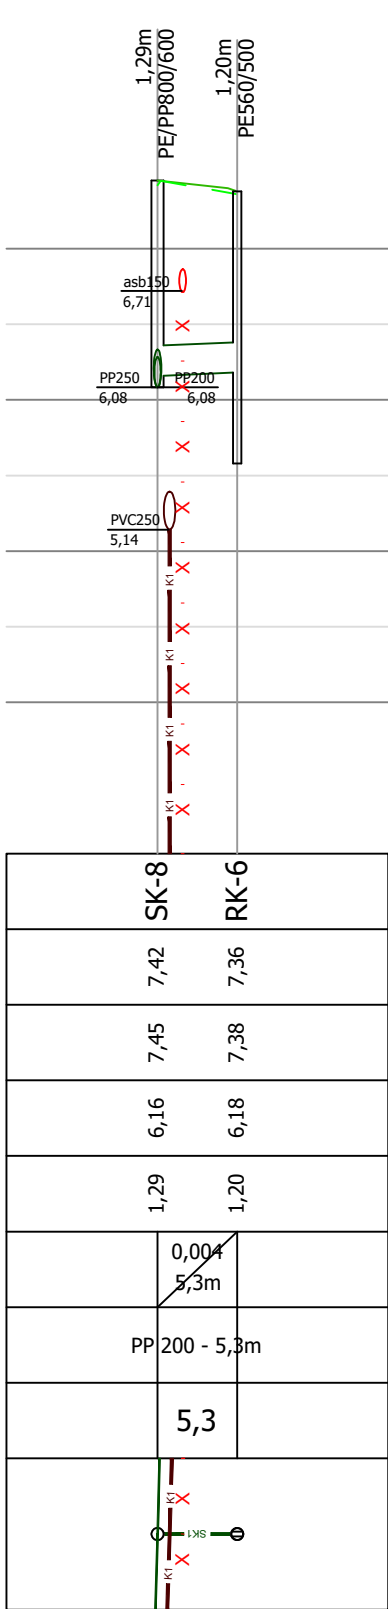

SK-8	RK-6
7,42	7,36
7,45	7,38
6,16	6,18
1,29	1,20
0,004 5,3m	
PP 200 - 5,3m	
5,3	

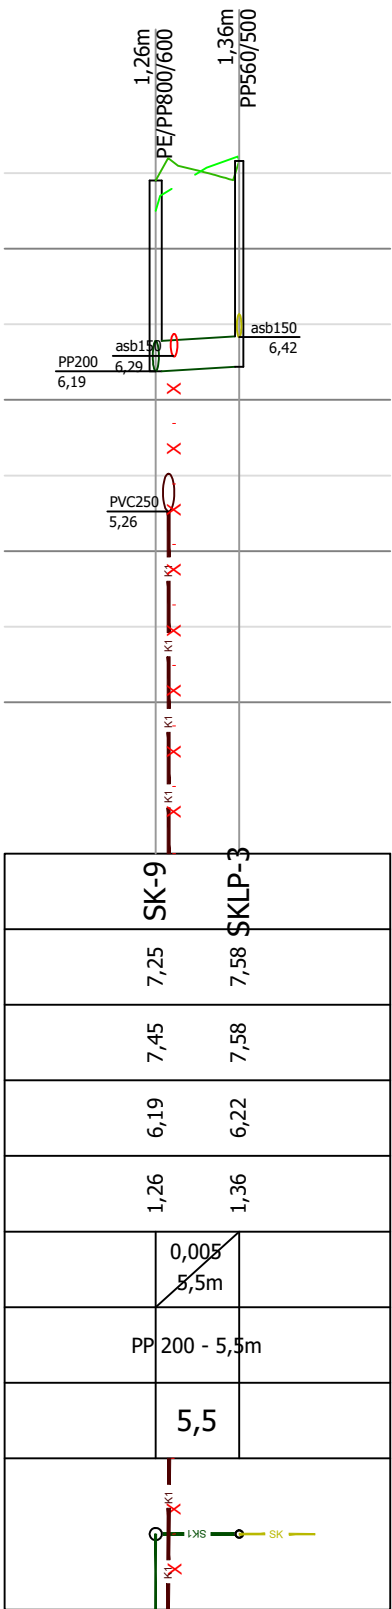

SK-9	SK-LP-3
7,25	7,58
7,45	7,58
6,19	6,22
1,26	1,36
0,005 5,5m	
PP 200 - 5,5m	
5,5	



TERMOPILT
PROJEKTEERIMISTÖÖD

Riia mnt. 106, Pärnu
Tel (+372) 6016500
www.termopilt.ee
TERMOPILT OÜ
Registrikood: 11216921
MTR: EEP000638
TEL003100

Tellija: Teehoiu Partnerid OÜ		Töö nr. 1005	Stadium PP
Töö nimetus: Veevarustus, olme- ja sademeveekanaliseerimine		Kaust nr. VKV-12	
Ehitajate tee T17 ja T20, Pärnu linn, Pärnu linn		Joonise nr: 6-05	
Joonise nimetus: Pikiprofiil Sademevee-ühendustorustikud		Mõõtkava: 1:500/1:50	
Projektijuht M. Juursalu	/allkirjastatud digitaalselt/	Trükitud: 16.06.2023	
Vastutav spets. L-L. Juursalu	/allkirjastatud digitaalselt/		
Faili nimi: 1005_PP_VKV.dwg			