



VAADE 1

VAADE 4

VAADE 2

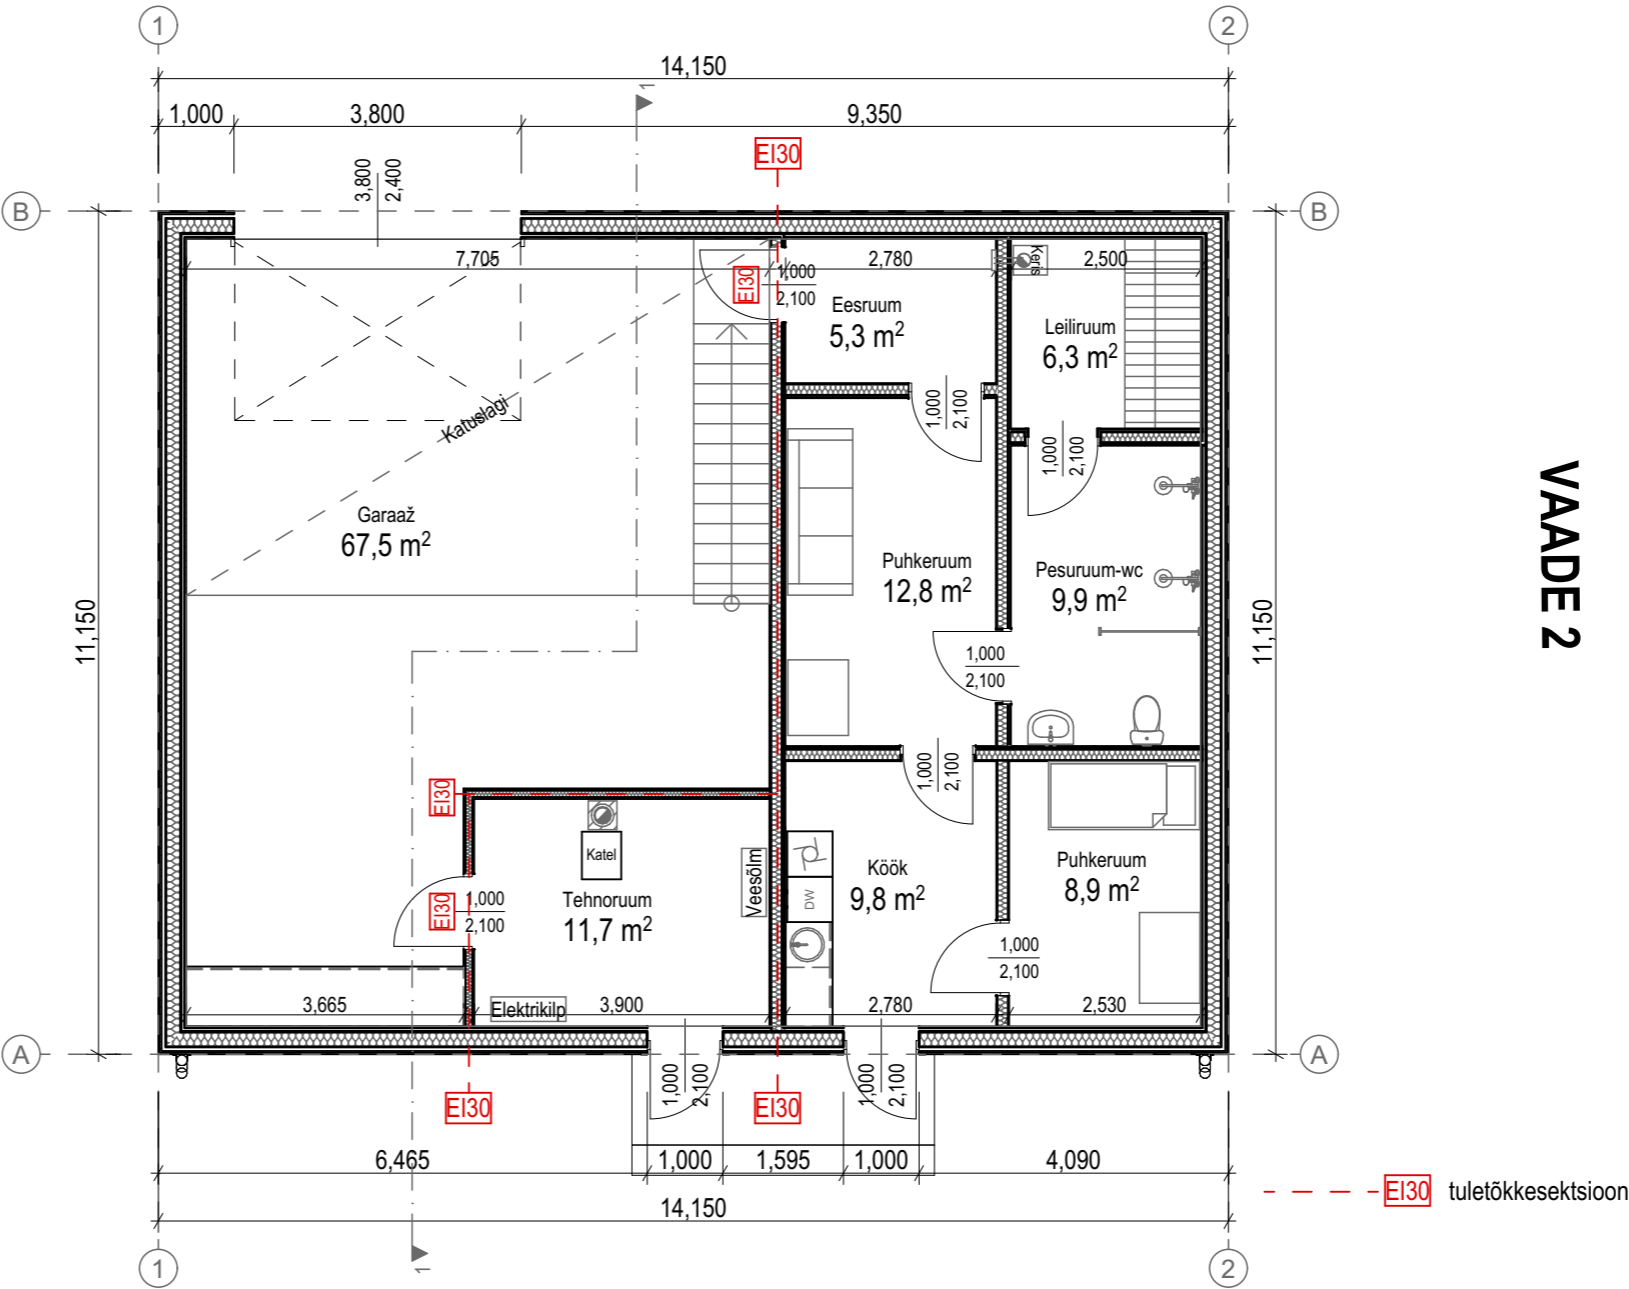

VAADE 3

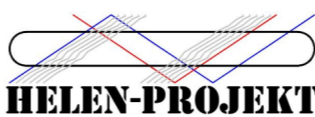

Registrikood 11599030
MTR nr: EEP001564
Volitatud arhitekt, tase 7
kutsetunnistus nr. 144839
Aadress: Ehitaja 3-25, Tõrva 68607
Tel: 5694 0659
E-mail: info@helen-projekt.ee

Vastutav spetsialist: H. Tammsalu

Objekti aadress:
Varblase
Müüriku küla
Väike-Maarja vald
Lääne-Viru maakond

Projekteerija: P. Palumaa

Töö nimetus:
Abihoone - garaaž uusehitis

Tellija:
Eraisik

Joonise nimetus:
Põhikorruse plaan

Projekti staadium:
EELPROJEKT

Töö number:
2454

Joonise nr:
AR-5-01

Möötkava:
1:100

Kuupäev:
17.09.2024