


# ISIKLIKU KASUTUSÕIGUSEGA KOORMATAVA ALA PLAAN

Harju maakond, Harku vald, Vääna-Jõesuu küla,

11389 Viti metsavahi tee (19801:001:2166)

M 1:250

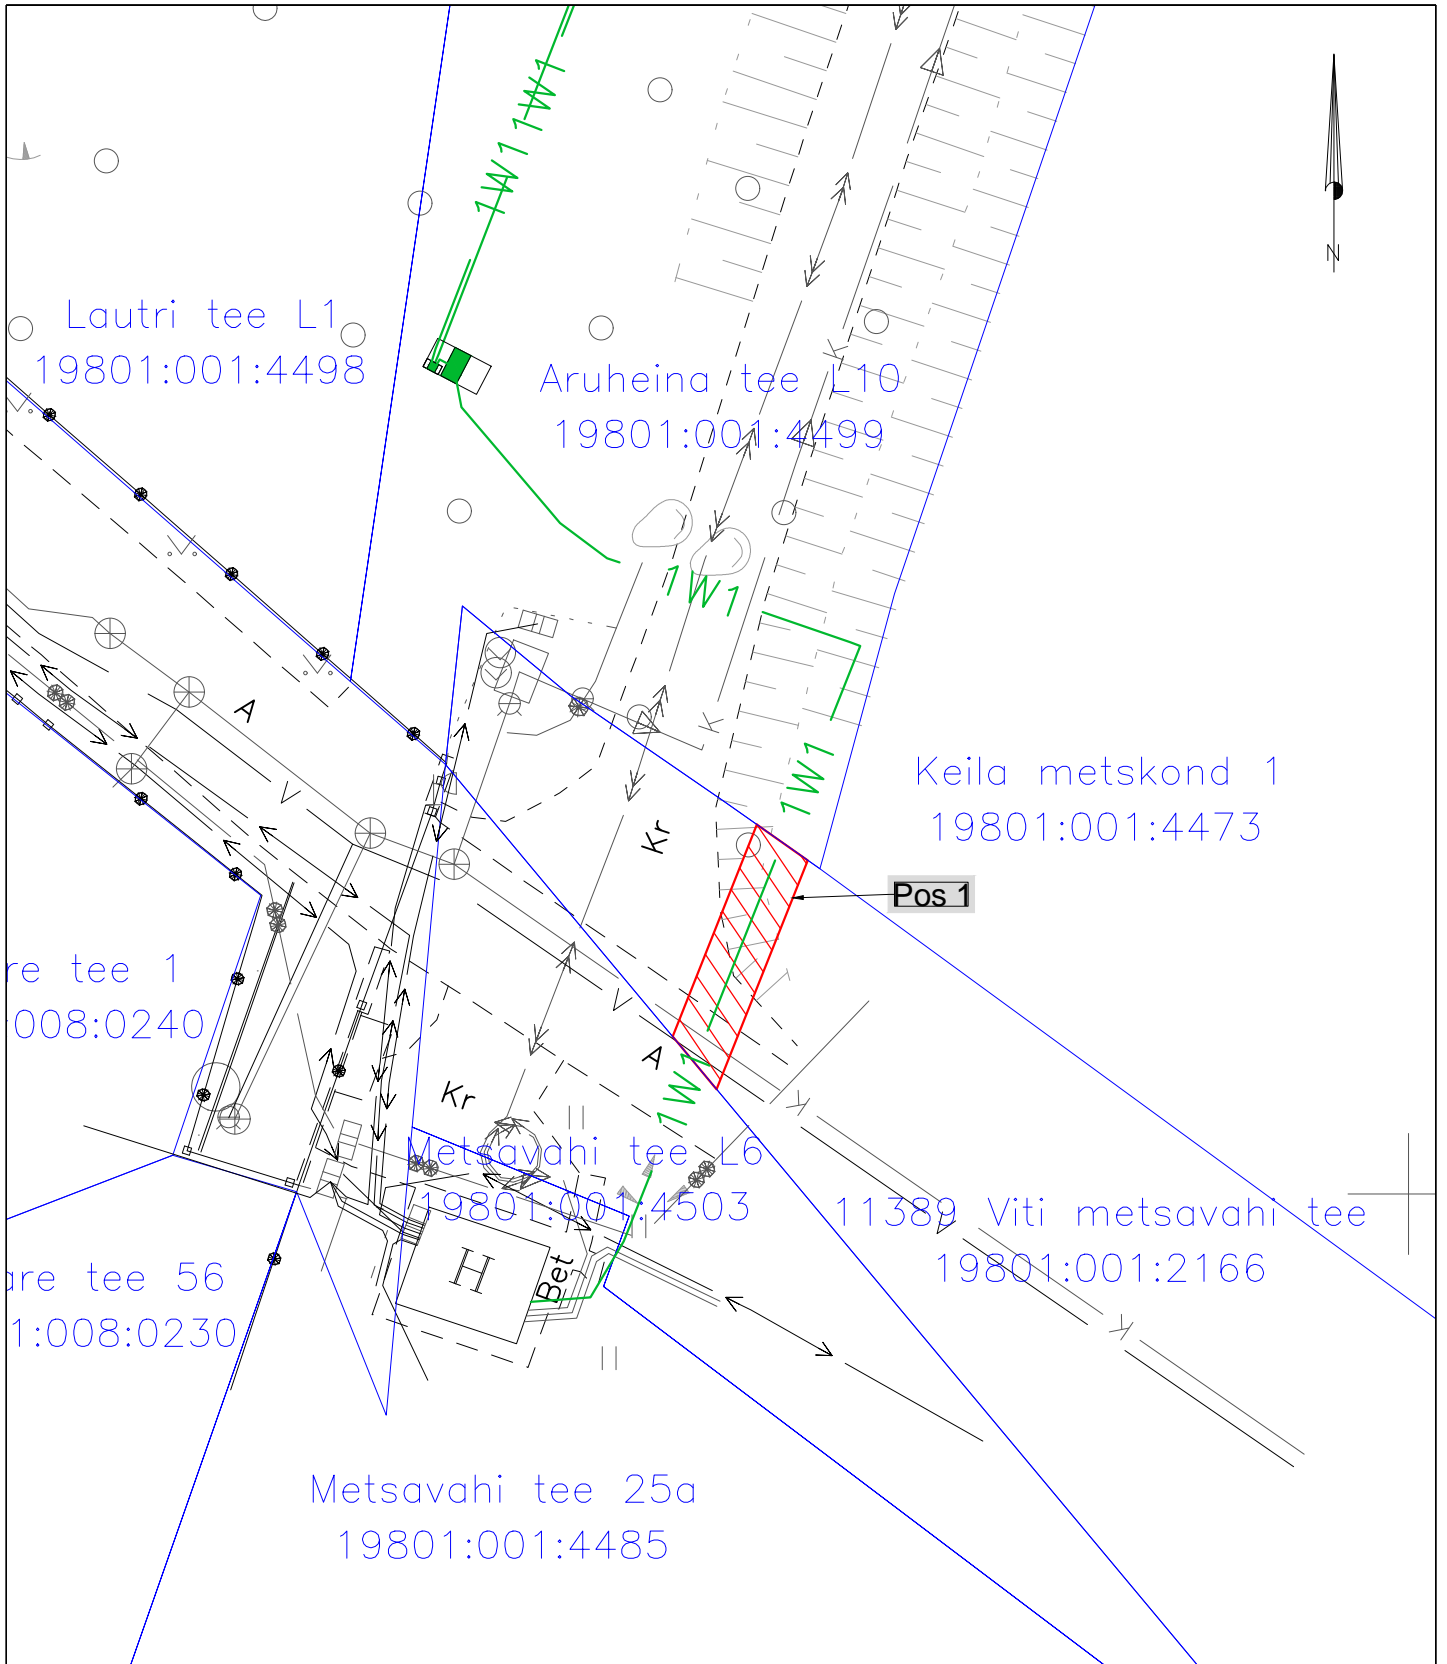

| Tingmärgid: |                           | Katastriüksuse tunnus, nimi ja sihtotstarve: |   |    | Ala pindala ruutmeetrites m <sup>2</sup> |
|-------------|---------------------------|--|---|----|--|
| Arv nr.     | IKÕ ala Pos nr. (plaanil) | Kinnistu registriosaj number                 |   |    |  |
| 1.          | Pos 1                     | 10205750                                     | 19801:001:2166; 11389 Viti metsavahi tee; transpordimaa | 16 |  |