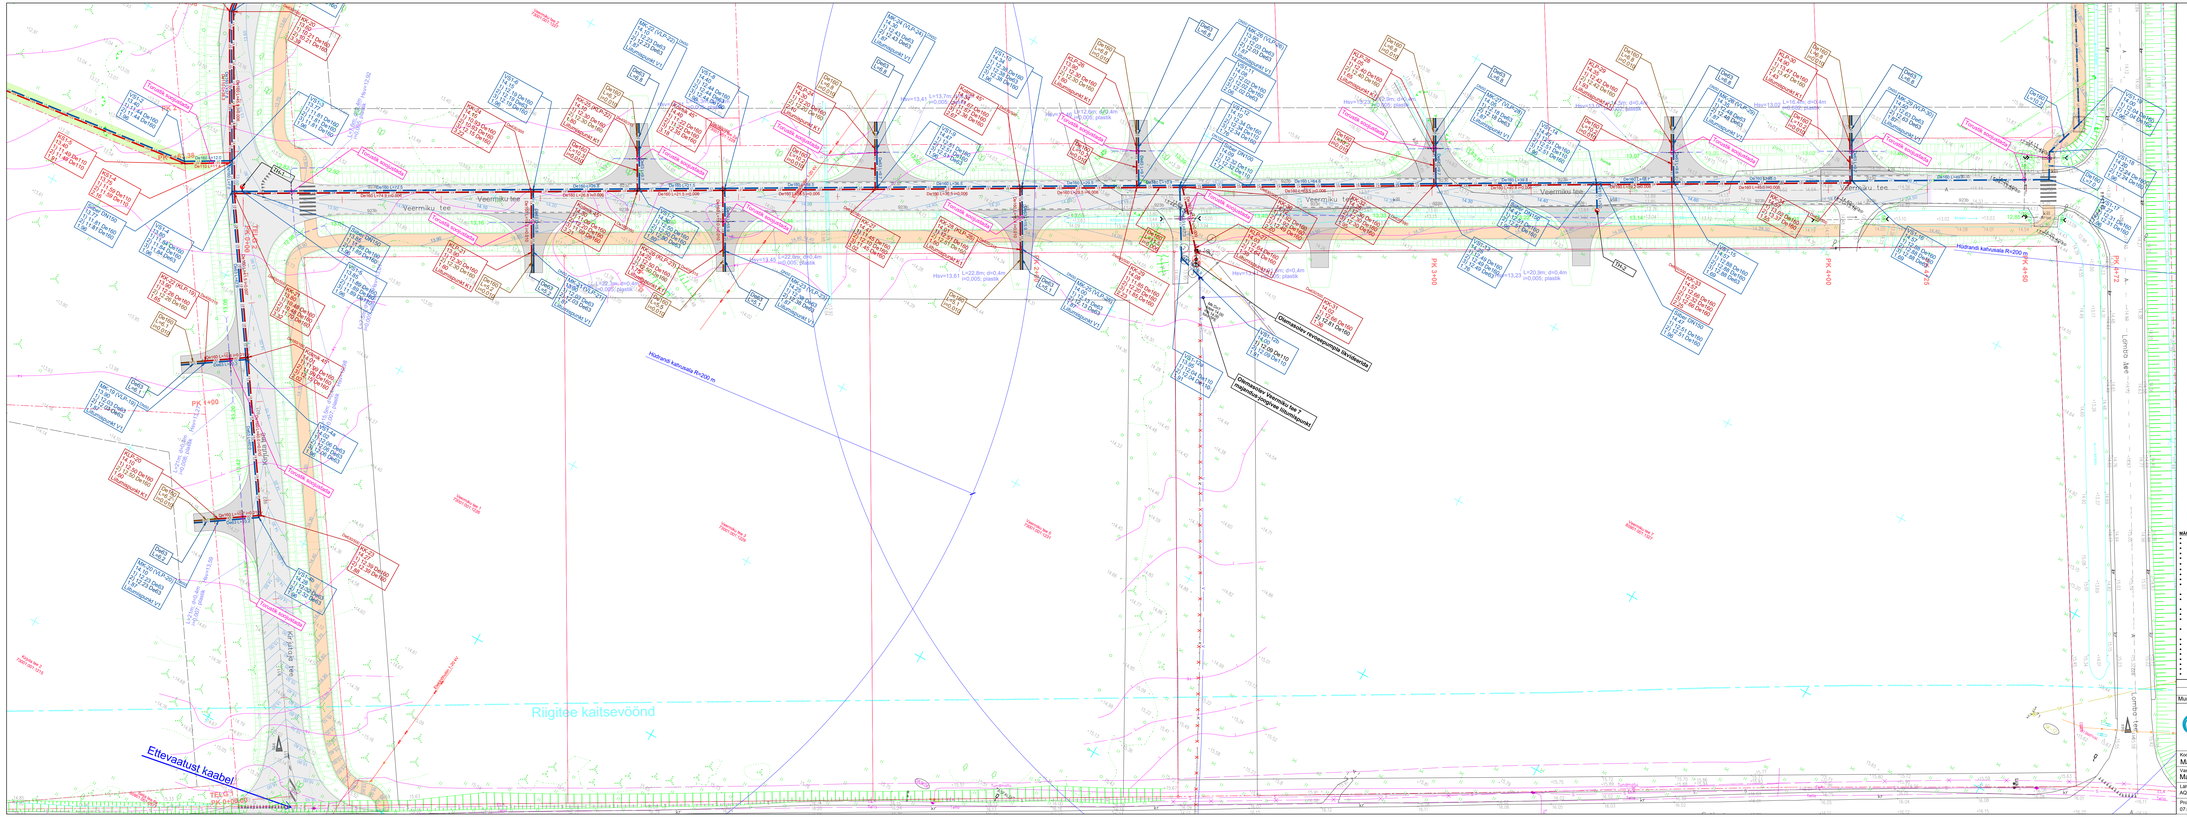

Tingmärgid (projekteeritud VK torustikud):

VS1-X 98.00 100.00 DeKX 0.00	Proj. veetorustiku sõlme tähis projekteeritud maapinna kõrgus tolu pitkja kõrgus ja läbimõõt toru sügavus (m)
MK-X 98.00 100.00 DeKX 0.00	Proj. veetorustiku maakraani tähis projekteeritud maapinna kõrgus tolu pitkja kõrgus ja läbimõõt toru sügavus (m)
ØVX 0.00	Proj. veetoru läbimõõt toru pikkus (m)
ØKX 0.00	Proj. kinnitatud veetoru läbimõõt toru pikkus (m)
OK-X 98.00 100.00 DeKX 200.00 DeKX 300.00 DeKX 0.00	Proj. ühekanalisatsiooni kaevu tähis projekteeritud maapinna kõrgus 1.0m pitkja kõrgus sisesvõrd ja läbimõõt 200mm pitkja kõrgus sisesvõrd ja läbimõõt 300mm pitkja kõrgus sisesvõrd ja läbimõõt kaevu sügavus (m)
ØNX L=0.0 H=0.000	Proj. kanalitoru läbimõõt toru pikkus (m) toru lang
ØKX L=0.0 H=0.000	Proj. kinnitatud kanalitoru läbimõõt toru pikkus (m) toru lang
ØLP-X 98.00 100.00 DeKX 200.00 DeKX 0.00	Proj. ühekanalisatsiooni kõrgepunkte tähis projekteeritud maapinna kõrgus 1.0m pitkja kõrgus sisesvõrd ja läbimõõt 200mm pitkja kõrgus sisesvõrd ja läbimõõt punkte sügavus (m)
KÜ1-X 98.00 100.00 DeKX 0.00	Proj. suvetorustiku sõlme tähis projekteeritud maapinna kõrgus tolu pitkja kõrgus ja läbimõõt toru sügavus (m)
ØKX 0.00	Proj. suvetorustiku läbimõõt toru pikkus (m)
KÜMK-X 98.00 100.00 DeKX 0.00	Proj. suvetorustiku maakraani tähis projekteeritud maapinna kõrgus tolu pitkja kõrgus ja läbimõõt toru sügavus (m)
	Proj. kaevude ühekanalisatsioonikaitse
	Proj. kaevude ühekanalisatsioonikaitse
	Proj. torustike ühekanalisatsioonikaitse
	Proj. torustike ühekanalisatsioonikaitse
	Proj. kinnitatud kanalitoru läbimõõtude muutmine
	Proj. läbimõõtude muutmine
	Proj. läbimõõtude muutmine
	Proj. kaevude kõrgeim, mõõnaisiidiga sõber
	Proj. pumpla elektri-autonoomia kilp
	Reoveepumpla kuja R=20 m
	Proj. mise-äurochtse-pesine tuletäpitsizer
	Tuletäpikõrdand kahusada R=200 m
	Lõikudelõikekaevused kõrvaldatav torustik
	Lõikudelõikes või kaevusest ülejõe jäev objekt
	Proj. torustik kõrvaldatakse
	Proj. kõrvaldatakse
	Tasemele asetõstetõge sõidutee
	Proj. puurimiskaevku piipsen

MÄRKUSED:

- Kõikedele joonis on asiohtõigustki kaitse all olev objekt.
- Ehitusele kuuplemaja joonis tõhtidi ära seisema.
- Ehitus- montaažitööde tegemisel järgida kehtivaid norme, valmistajahutuse juhiseid, olemasolevate võrkude valtäja tingimusi.
- **Tunnetlku paigaldamisel tuleb juhindula plasttorude paigaldusjuhendist "Maa sisse ja vette paigaldatavad plastorud. Paigaldusjuhend." RIL 77 - 2013.**
- Projektdokumentatsioon koosneb järgnevatest osadest:
- Topo-geodeetilise alusplaan on koostatud Pärnu Maamõõdukeskus OÜ poolt, töö nr TM-10824, 2024 a.
- Teede-ehitusliku alusplaanina on kasutatud Infotera OÜ poolt koostatud asendiplaan, töö nr 1608ff724, 2024 a.
- Projektdokumentatsioon on koostatud ehitusprojekti põhimõtetest lähtudes.
- Kaevanduslikki olemasolevate tehnovõrkude täiendava teha tööde.
- Tehnovõrkude olemasolu tuleb enne ehitustöide algust taotleda ehitusteegevuse luba ehituselase jäävate tehnovõrkude valdajalt. Ehitustöide läbivimisel järgida olemasolevate tehnovõrgustikegale kooskõlastuse tingimusi.
- Olemasolevate tehnovõrkude ja maapinna kõrgusandmed, maetrajatel täpsustada enne maatööde ja soustmine tellimist ning enne ehitustöödega alustamist kohal avali
- Ehitusprojektiga projekteeritud maapinna kõrgusandmed on ehitusprojekti koostamise ajal kehtivad. Ehituse käigus veetakse ja ümaretakse ehitusprojektiga projekteeritud maapinna kõrgusi ehitusprojektiga ja äpluse ehituseaegne veetsro paigaldus. Olemasolevo veetorustiku avukäit, läbimõõt, materjal ja paigaldusaegsem täpsustada ehituse käigus ärihõlavanniset.
- Isevoolse reoveekanalisatsiooni torustike paigalduse minimaalne sügavus maapinnast on 1,3 m (mõõdetuna toru põhjast), vastasel juhul tuleb torustik soojustada.
- Projektdokumentatsioon on koostatud ehitusprojekti põhimõtetest lähtudes. Ehituse käigus ehitusprojektiga projekteeritud maapinna kõrgusi ehitusprojektiga.
- Olemasolevate ogäldate ausküit, paikemõõtejõgure tulleb kindlasti mõõdista surfinter leel enne kaevetöide algust. Vajadusel tuleb projekti asse-ola muudatused või ehitada vastavalt täpsustatud andmetele tagades nõuetekohased vahekaugused olemasolevatest ogäldatest (EVS 843:2016 - Linnatänavad).
- Projektdokumentatsioon on koostatud ehitusprojekti põhimõtetest lähtudes. Ehituse käigus ehitusprojektiga projekteeritud maapinna kõrgusi ehitusprojektiga. Kõik vaba vahetalla sule osto. Olemasolevate kaevude ja kaevde, sõidutõkendeide, kaevu kaarte seisukorrd täpsustada
- Turustiel on ainult toru pitkja kõrgusandis.
- Projektdokumentatsioon on koostatud ehitusprojekti põhimõtetest lähtudes ehituse käigus ehitusprojektiga projekteeritud maapinna kõrgusi ehitusprojektiga.
- Projekteeritud kaevude kuupõ peavad olema tekstkopsaanuga ric, et saaks reidis kõrgusti muuta +/-15 cm.
- Projekteeritud sõiduf ja maakraanid tuua tekstkopsae sõnõõpikenõsaga maapinnani kape alla.
- Projekteeritud suvetorustikud mängimata sarkisaime signaalkaitega.
- Projekteeritud kanalisatsiooni ja veetorustiku rõõmsad tuleb veetrustik paigaldada tagades minimaalne lokaalsel rajatmisaegsena ning tehnovõrkude vahelised vähimad kaod. Projektdokumentatsioon on koostatud ehitusprojekti põhimõtetest lähtudes. Ehituse käigus ehitusprojektiga projekteeritud maapinna kõrgusi ehitusprojektiga.
- Muudatustele sisseviimise korral tuleb selleks kaustada projekti koostajal. Vajadusel korrigeeritakse projekt.

Muudatuse nr	Muudatuse kirjeldus	Kuupäev
-	-	-
-	-	-

AQUARE
EEP004288

AQUARE OÜ
Reg.nr. 14789338
Ehitajate tee 110
Tallinn, Harjumaa
Tel +372 5801 0491
aquare@aquare.ee

Tellija: Tori Vallavalitsus

Töö nimetus: Sauga Tehnopargi veevarustuse ja kanalisatsiooni välisvõrgud

Koostas: Marko Raid
Vastutav jäänn sih: Marko Raid
Lühidat nimetus: AQ24201_PP_v01_Sauga-Tehnopark-VKV.dwg

Joonise nimetus: Veevarustuse ja kanalisatsiooni asendiplaan nr 1

Objekti aadress(id): Kilksamaa küla, Tori vald, Pärnu maakond

Projekti koostamise kuupäev:	Väljastamise kuupäev:	Staadium:	Joonise nr:	Mõõtkava:
07.01.2025	30.01.2025	PP	VKV-4-01	1:500

Töö nr: AQ24201