






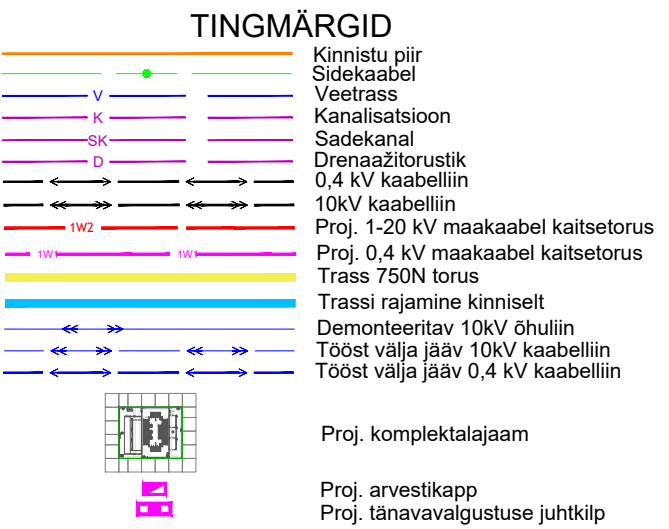

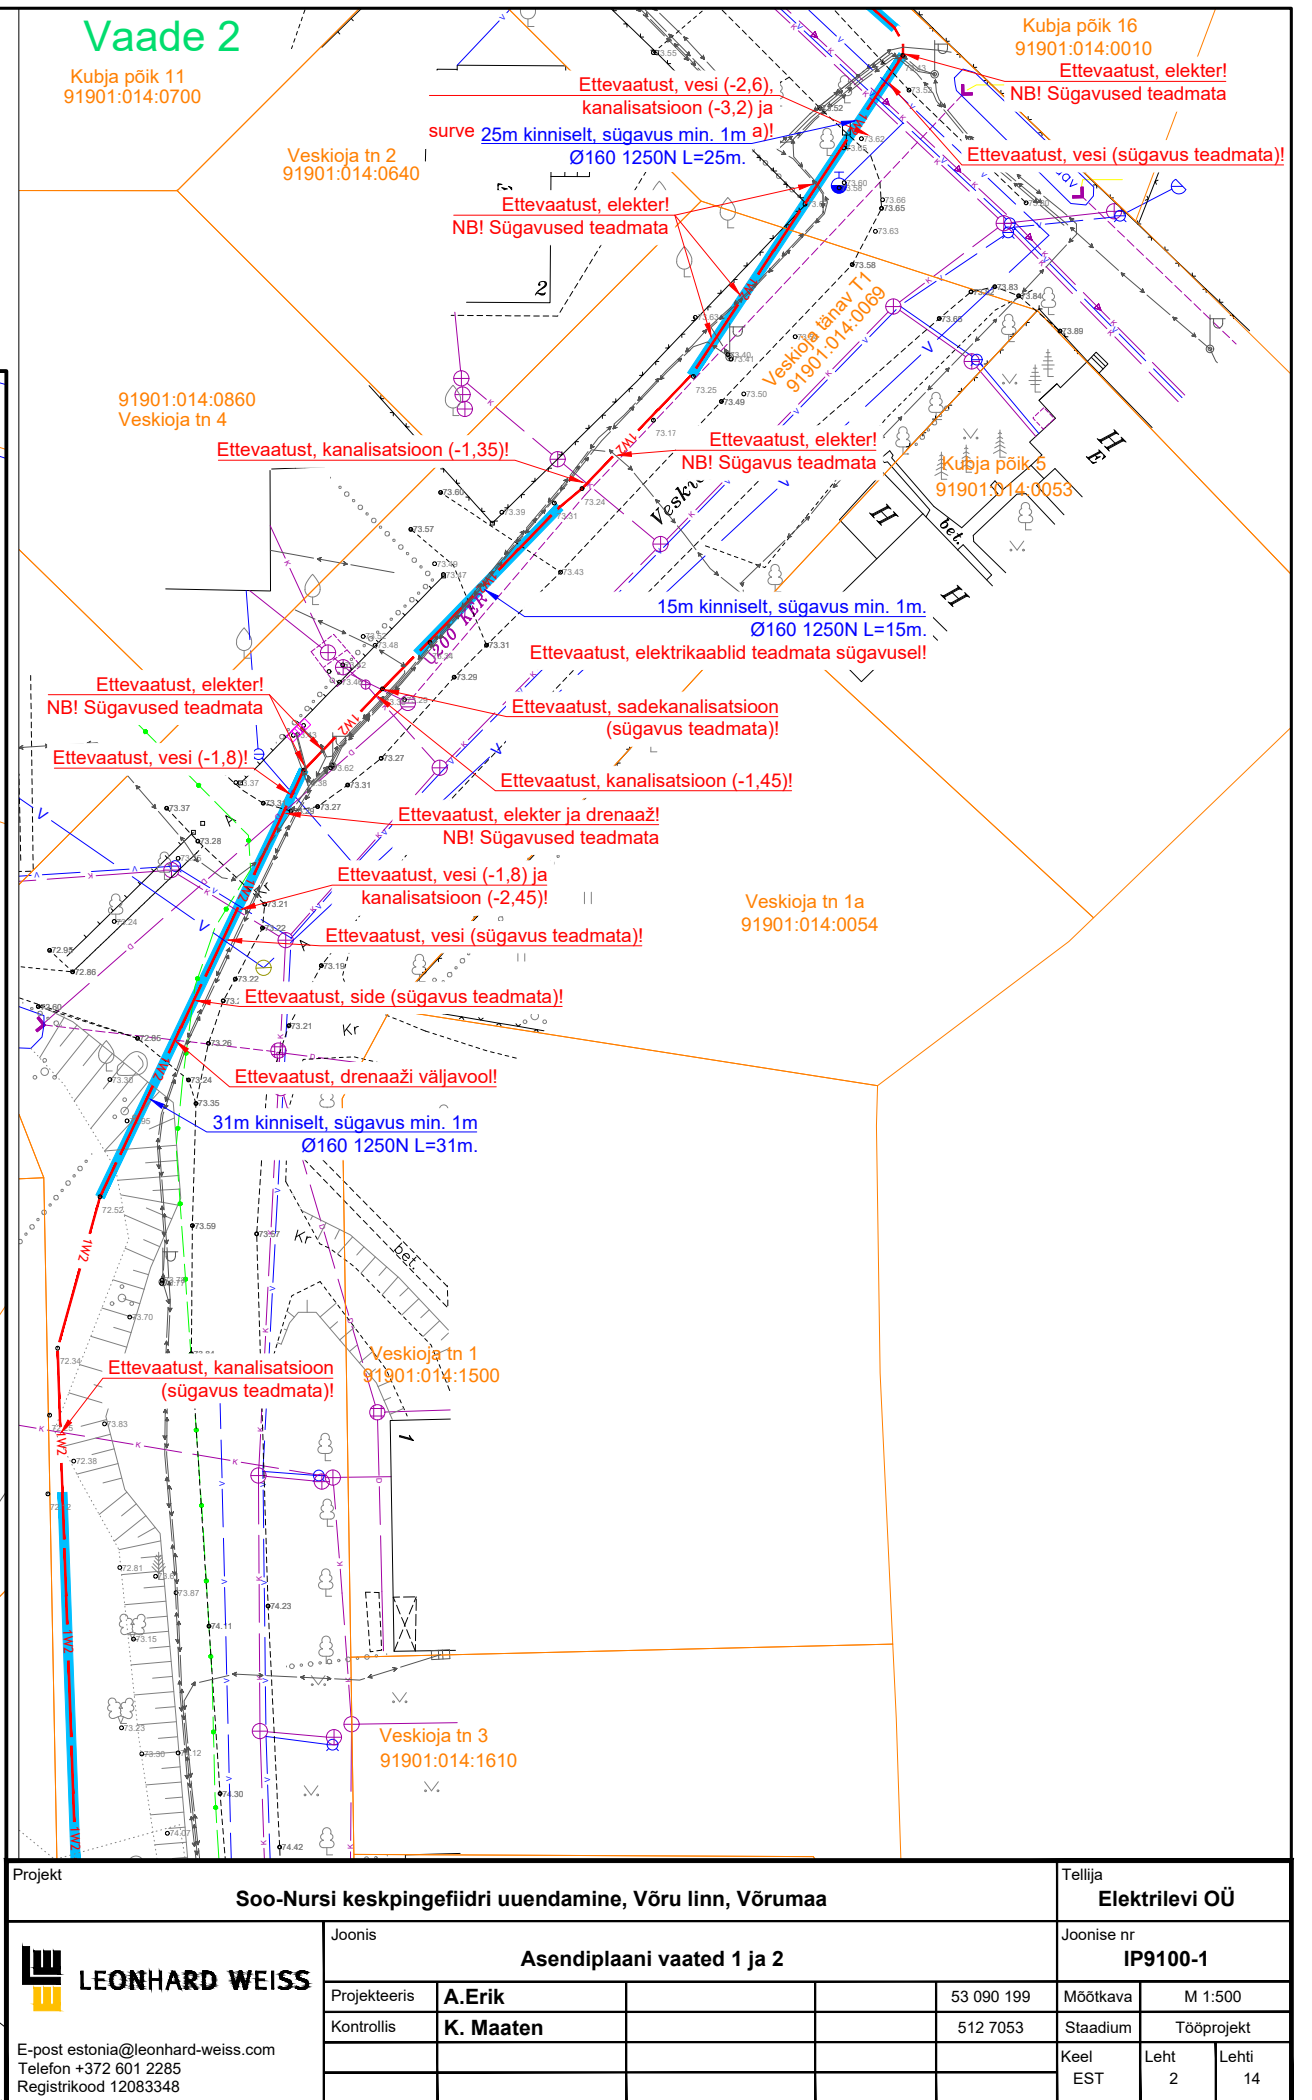

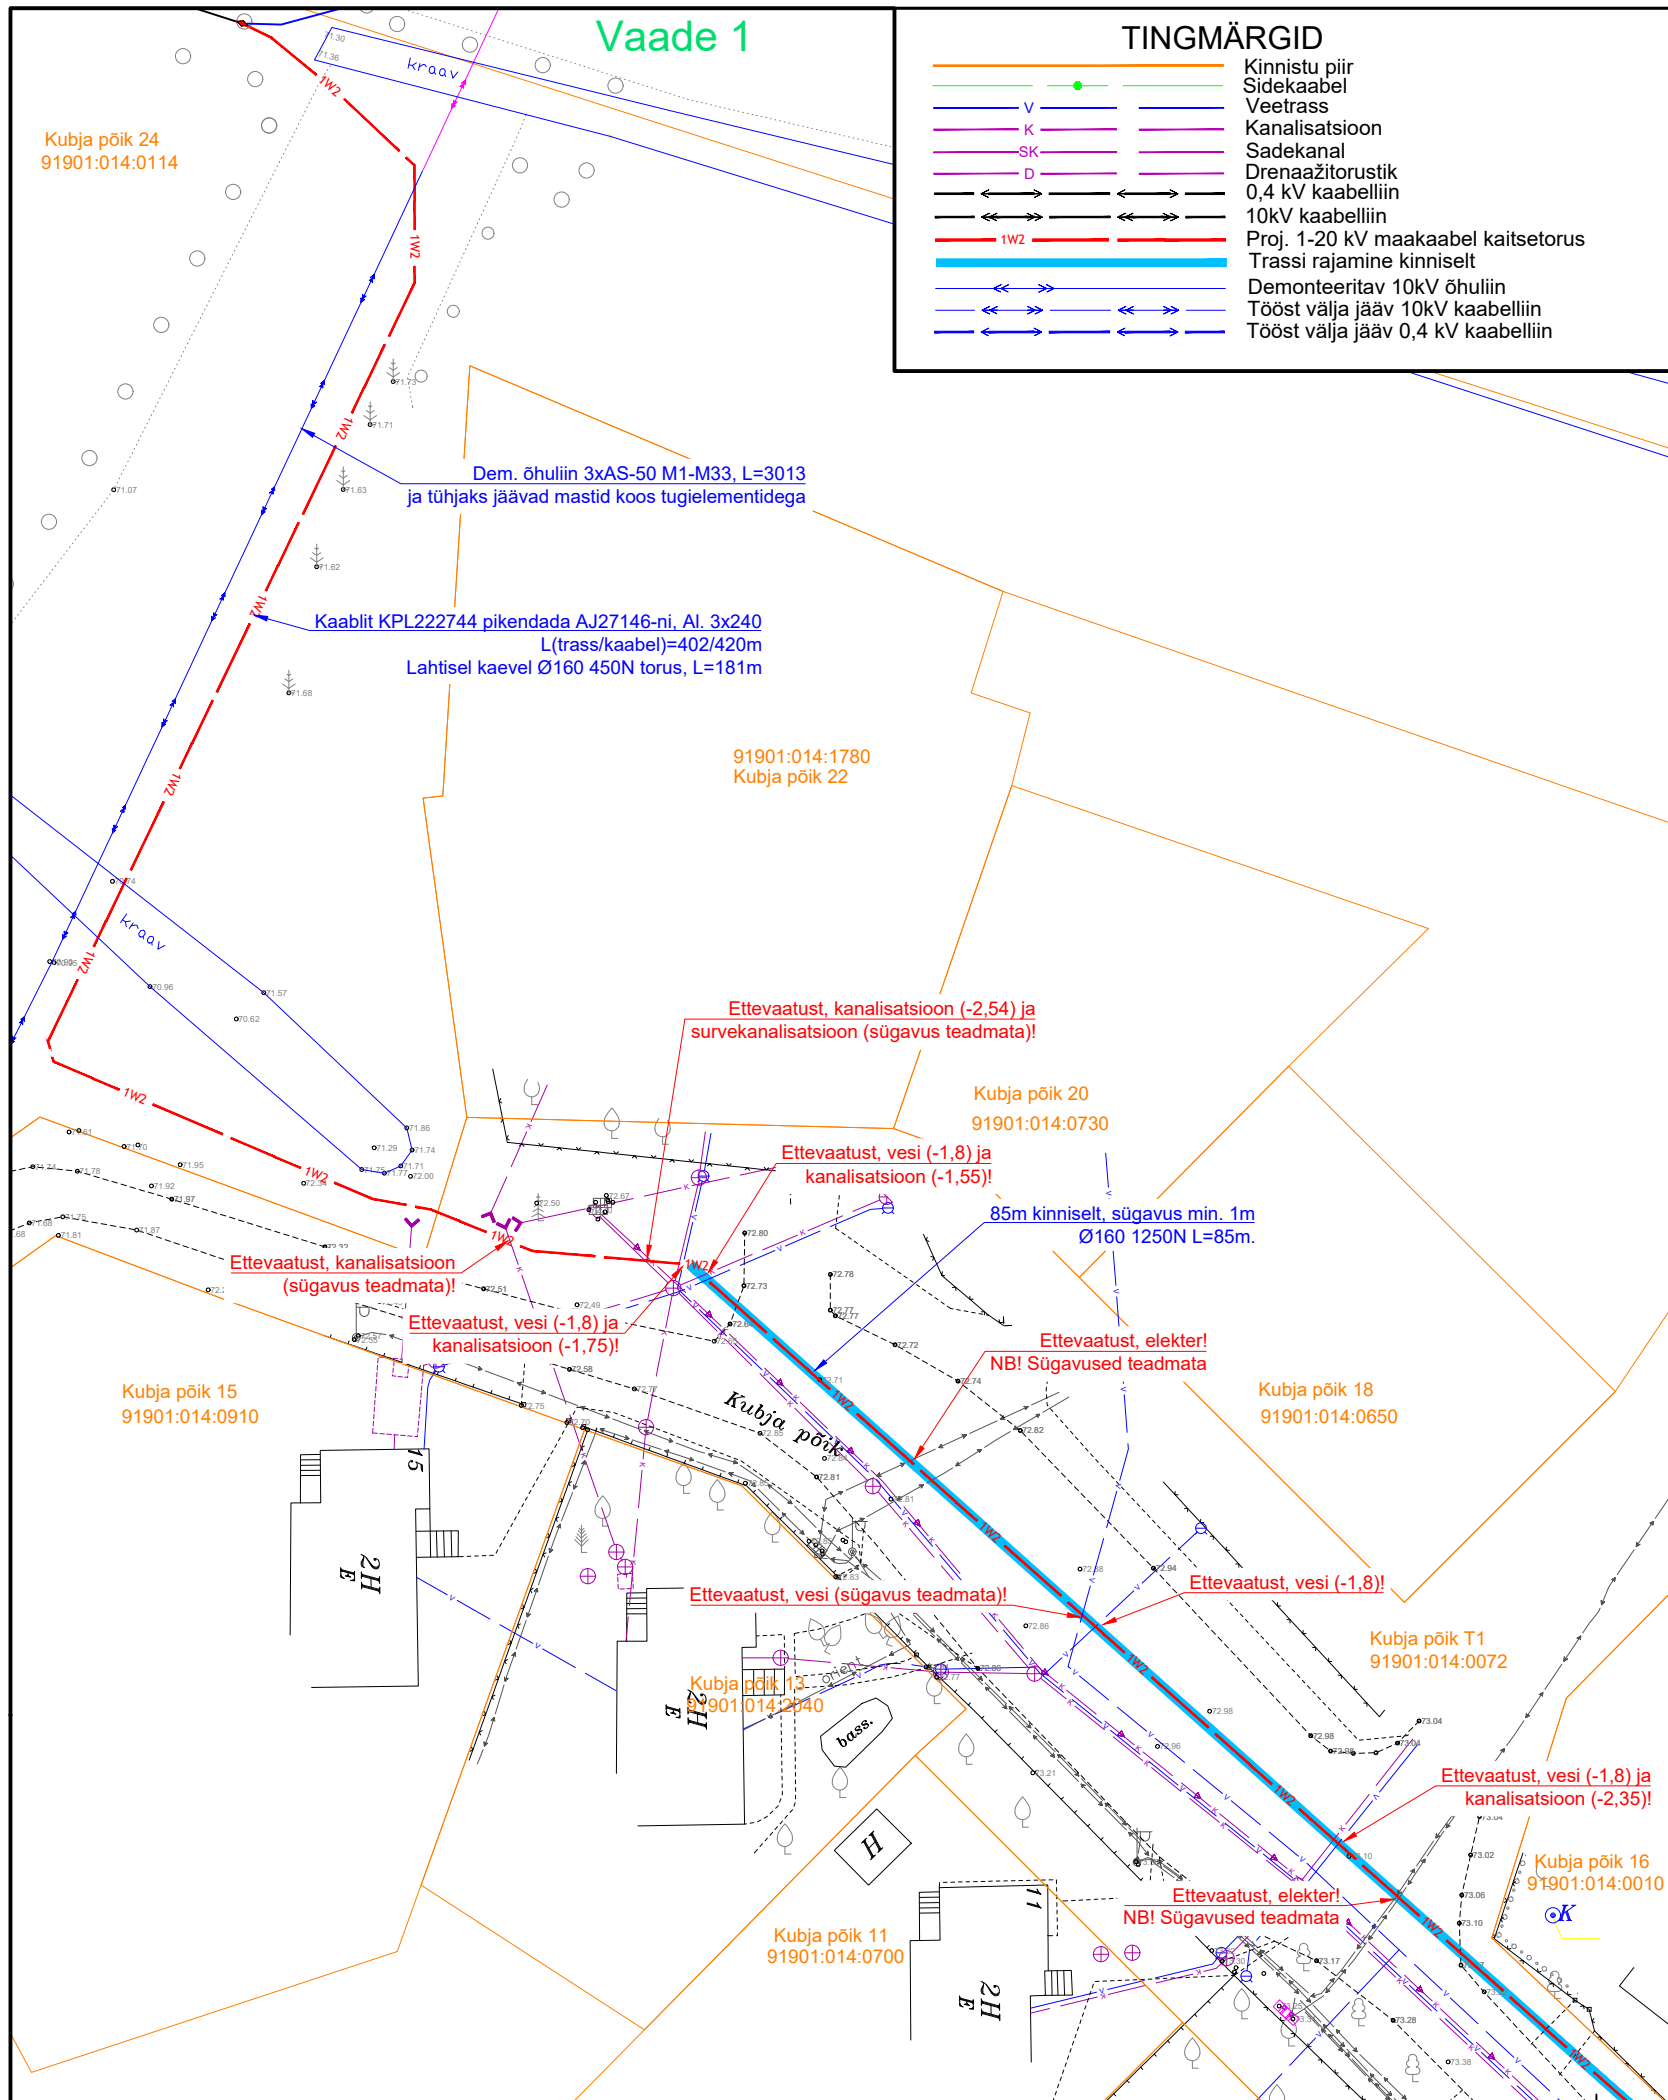

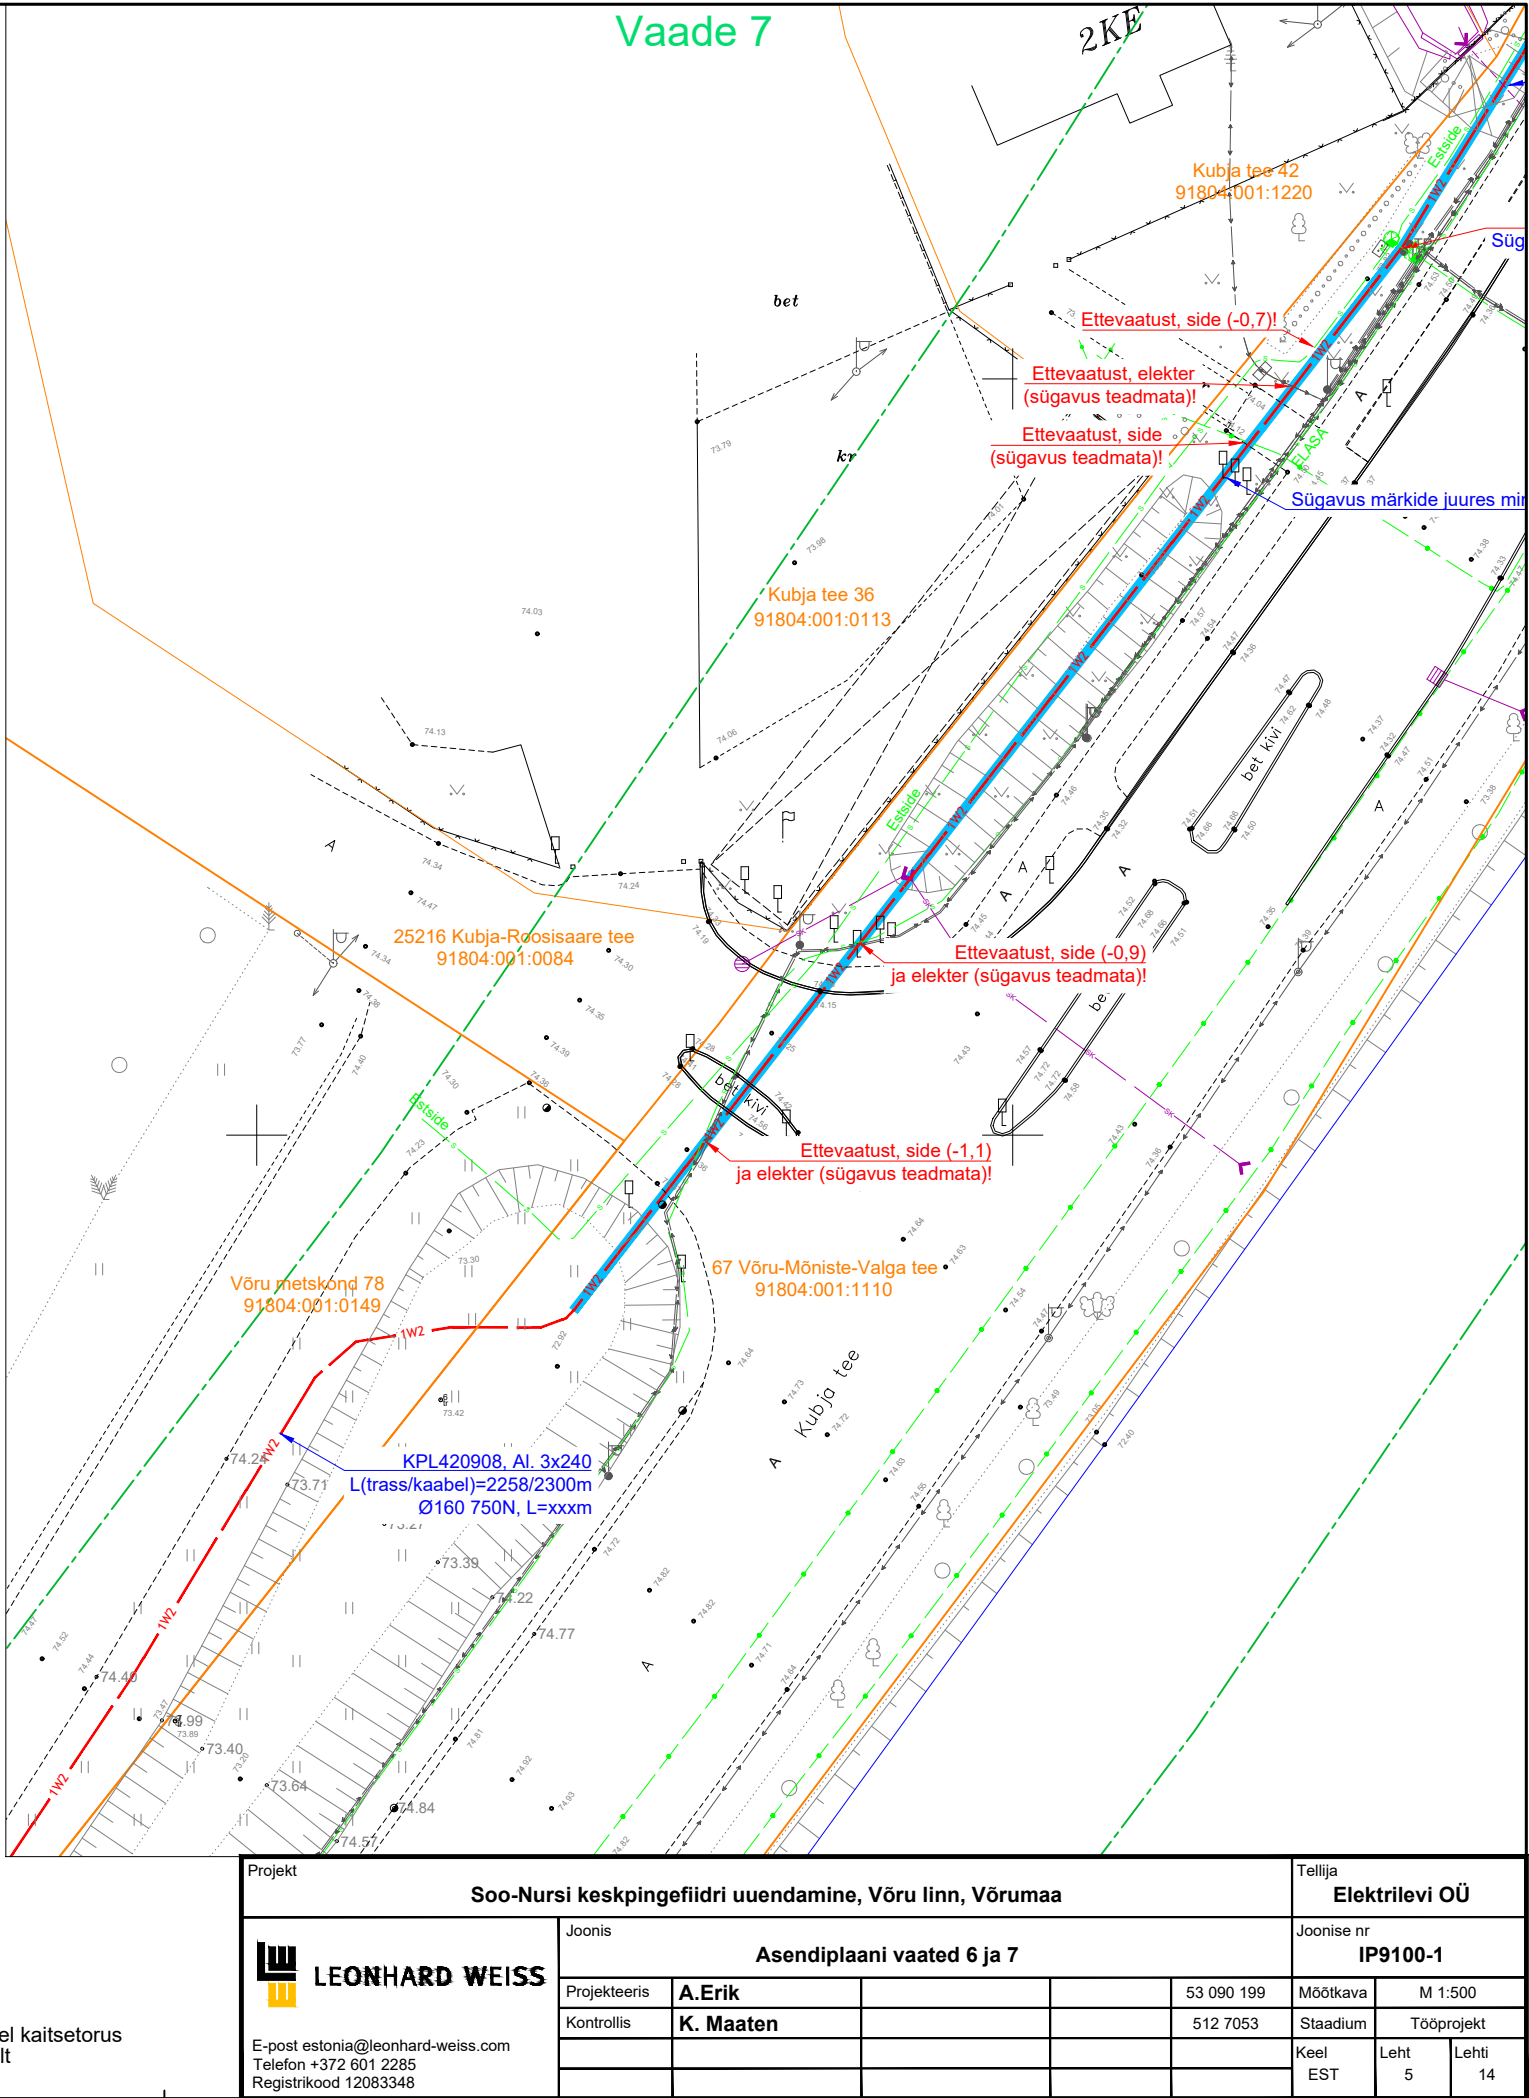

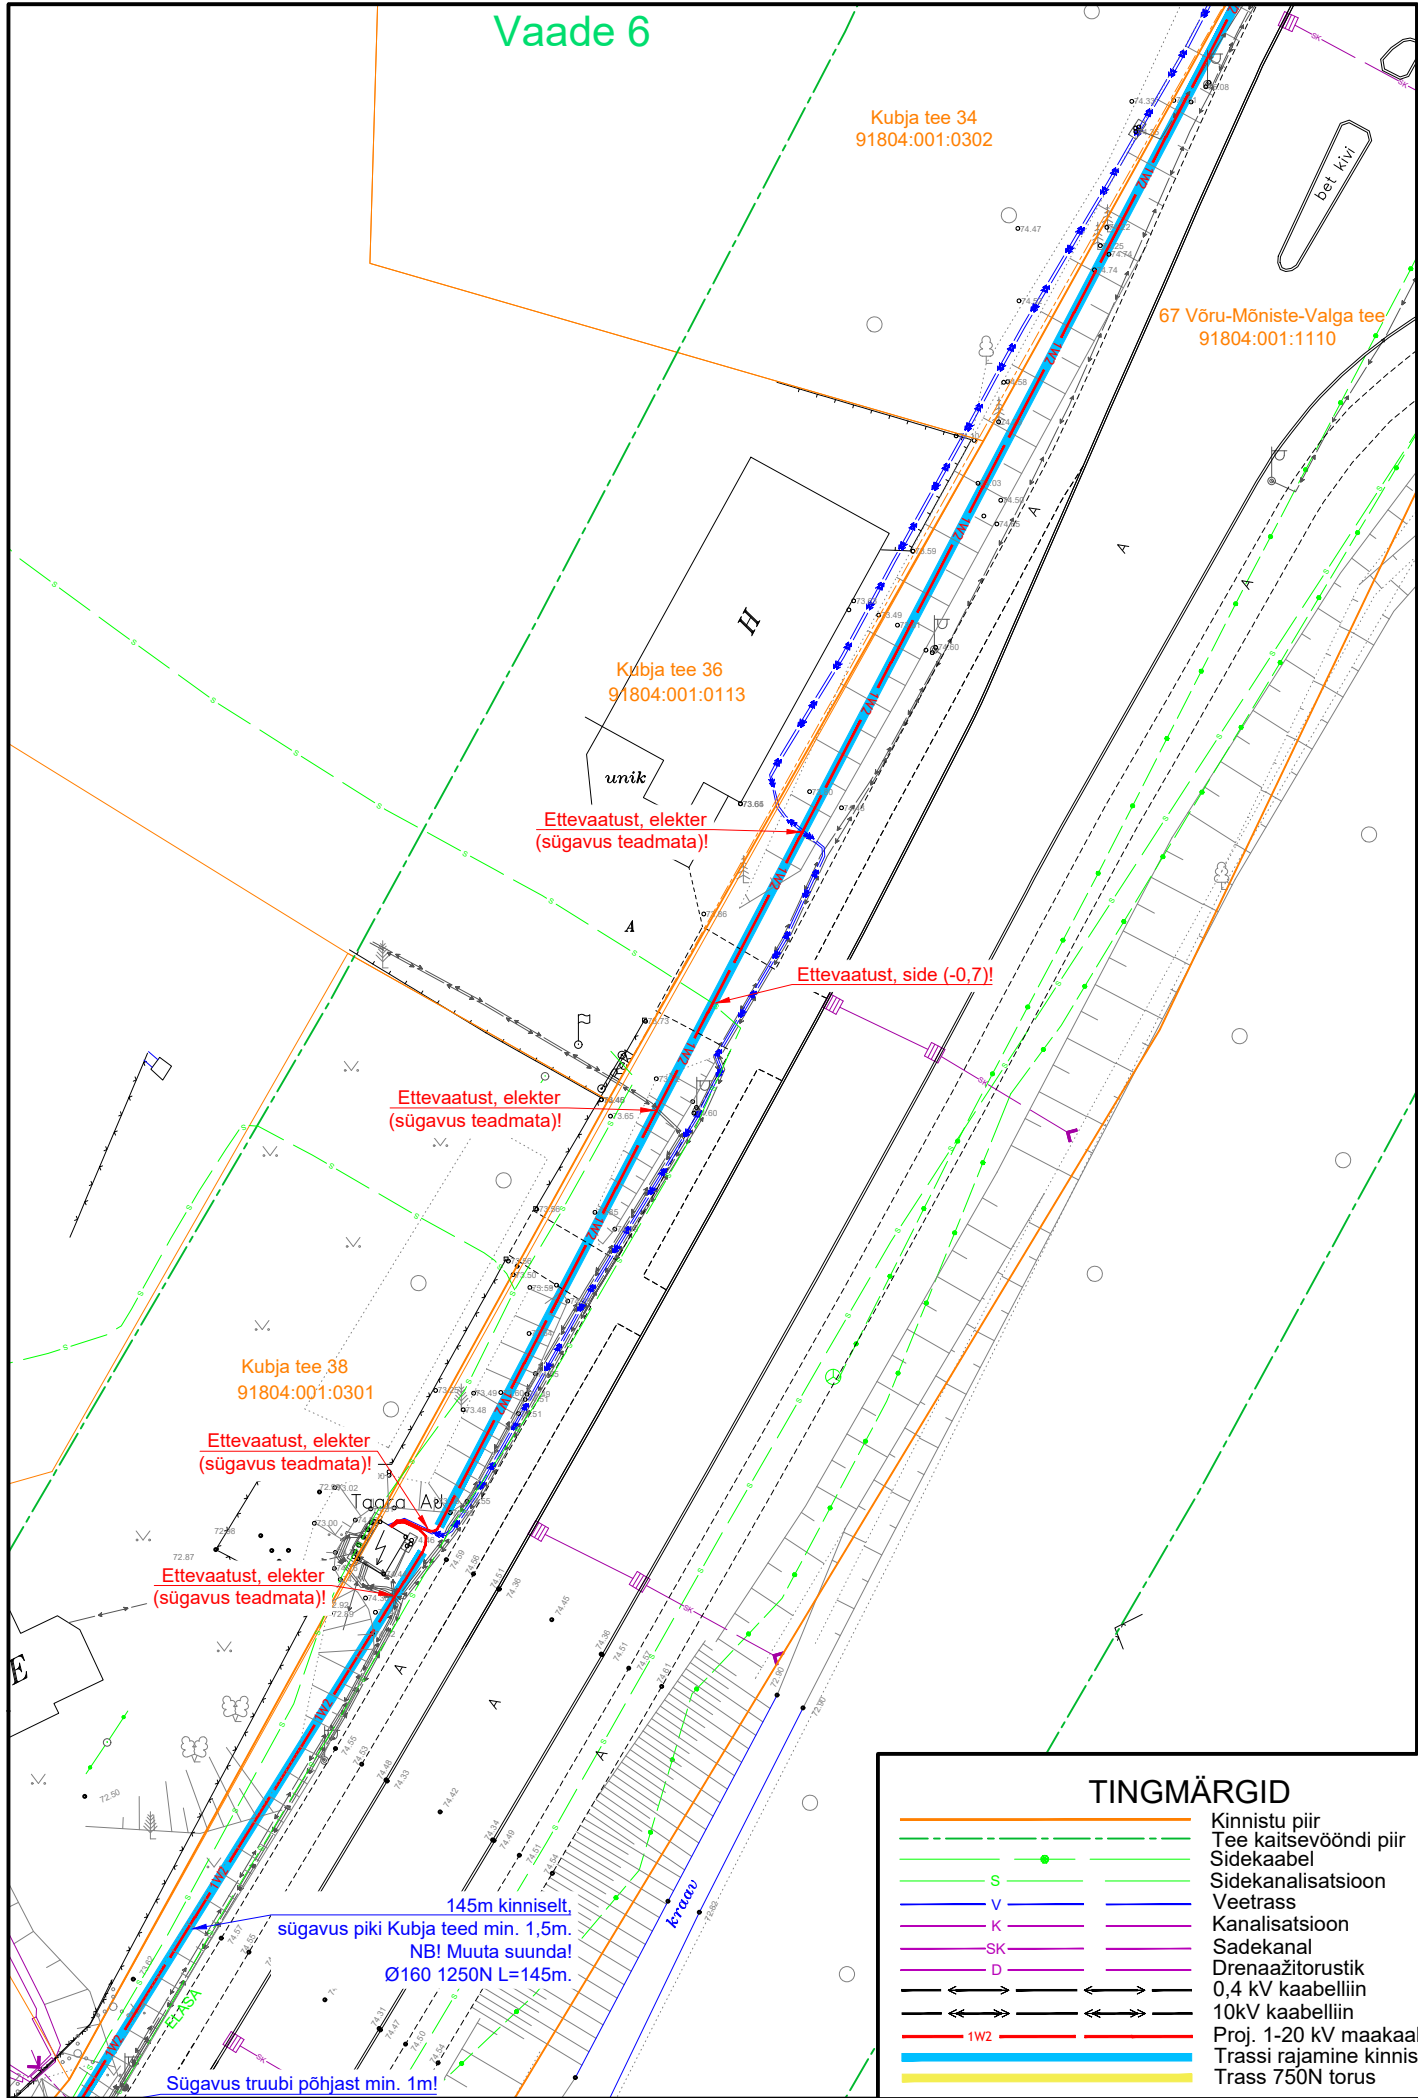


|              |  |  |  |                                                         |  |  |  |                 |  |  |
|--------------|--|--|--|---------------------------------------------------------|--|--|--|-----------------|--|--|
| Projekt      |  |  |  | Soo-Nursi keskpingeõidri uuendamine, Võru linn, Võrumaa |  |  |  | Tellija         |  |  |
| Joonis       |  |  |  | Asendiplaani vaated 6 ja 7                              |  |  |  | Elektreilevi OÜ |  |  |
| Projekteeris |  |  |  | A.Erik                                                  |  |  |  | Joonise nr      |  |  |
| Kontrollis   |  |  |  | K. Maaten                                               |  |  |  | IP9100-1        |  |  |
|              |  |  |  |                                                         |  |  |  | Mõõtkaava       |  |  |
|              |  |  |  |                                                         |  |  |  | M 1:500         |  |  |
|              |  |  |  |                                                         |  |  |  | Staadium        |  |  |
|              |  |  |  |                                                         |  |  |  | Tööprojekt      |  |  |
|              |  |  |  |                                                         |  |  |  | Keel            |  |  |
|              |  |  |  |                                                         |  |  |  | Leht            |  |  |
|              |  |  |  |                                                         |  |  |  | 5               |  |  |
|              |  |  |  |                                                         |  |  |  | Lehti           |  |  |
|              |  |  |  |                                                         |  |  |  | 14              |  |  |

LEONHARD WEISS

E-post estonia@leonhard-weiss.com  
Telefon +372 601 2285  
Registrikood 12083348



Vaade 10

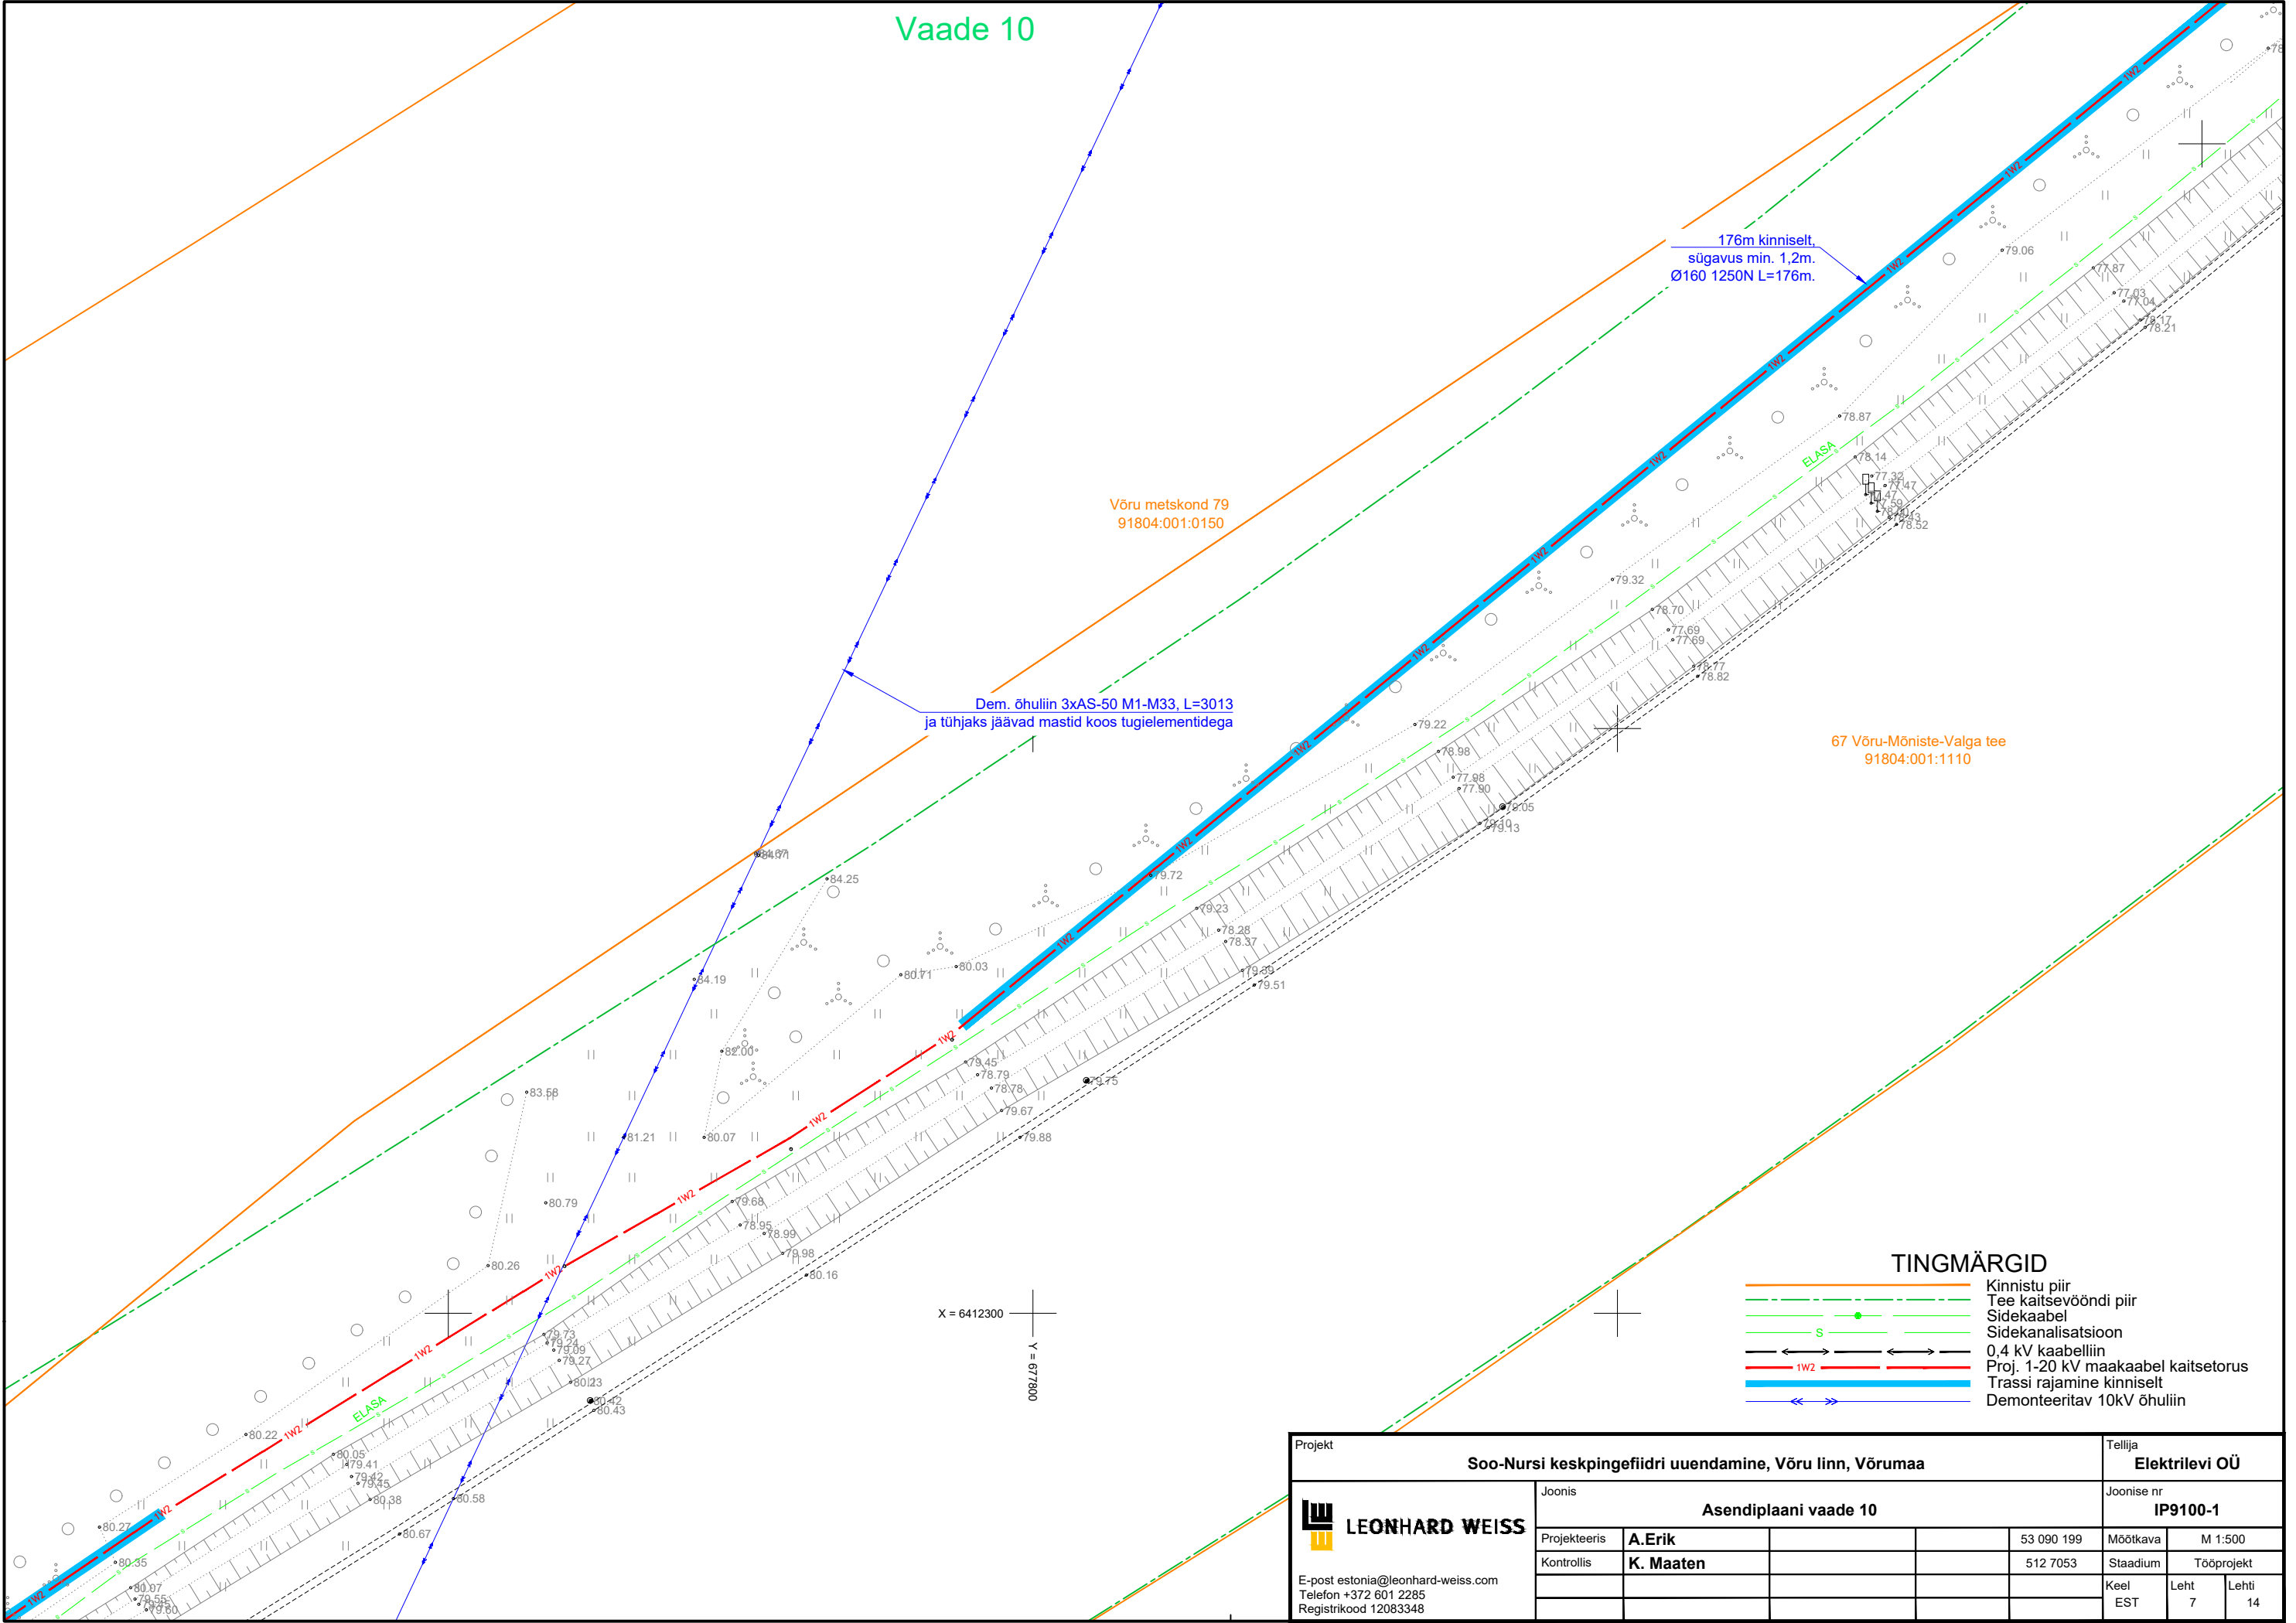


|                                                            |           |  |  |            |                |            |       |
|------------------------------------------------------------|-----------|--|--|------------|----------------|------------|-------|
| Projekt                                                    |           |  |  |            | Tellija        |            |       |
| Soo-Nursi keskpingeõhuliini uuendamine, Võru linn, Võrumaa |           |  |  |            | Elektrilevi OÜ |            |       |
| Joonis                                                     |           |  |  |            | Joonise nr     |            |       |
| Asendiplaani vaade 10                                      |           |  |  |            | IP9100-1       |            |       |
| Projekteeris                                               | A.Erik    |  |  | 53 090 199 | Mõõtkaava      | M 1:500    |       |
| Kontrollis                                                 | K. Maaten |  |  | 512 7053   | Staadium       | Tööprojekt |       |
|                                                            |           |  |  |            | Keel           | Leht       | Lehti |
|                                                            |           |  |  |            | EST            | 7          | 14    |

**LEONHARD WEISS**


E-post [estonia@leonhard-weiss.com](mailto:estonia@leonhard-weiss.com)  
Telefon +372 601 2285  
Registrikood 12083348

Vaade 11

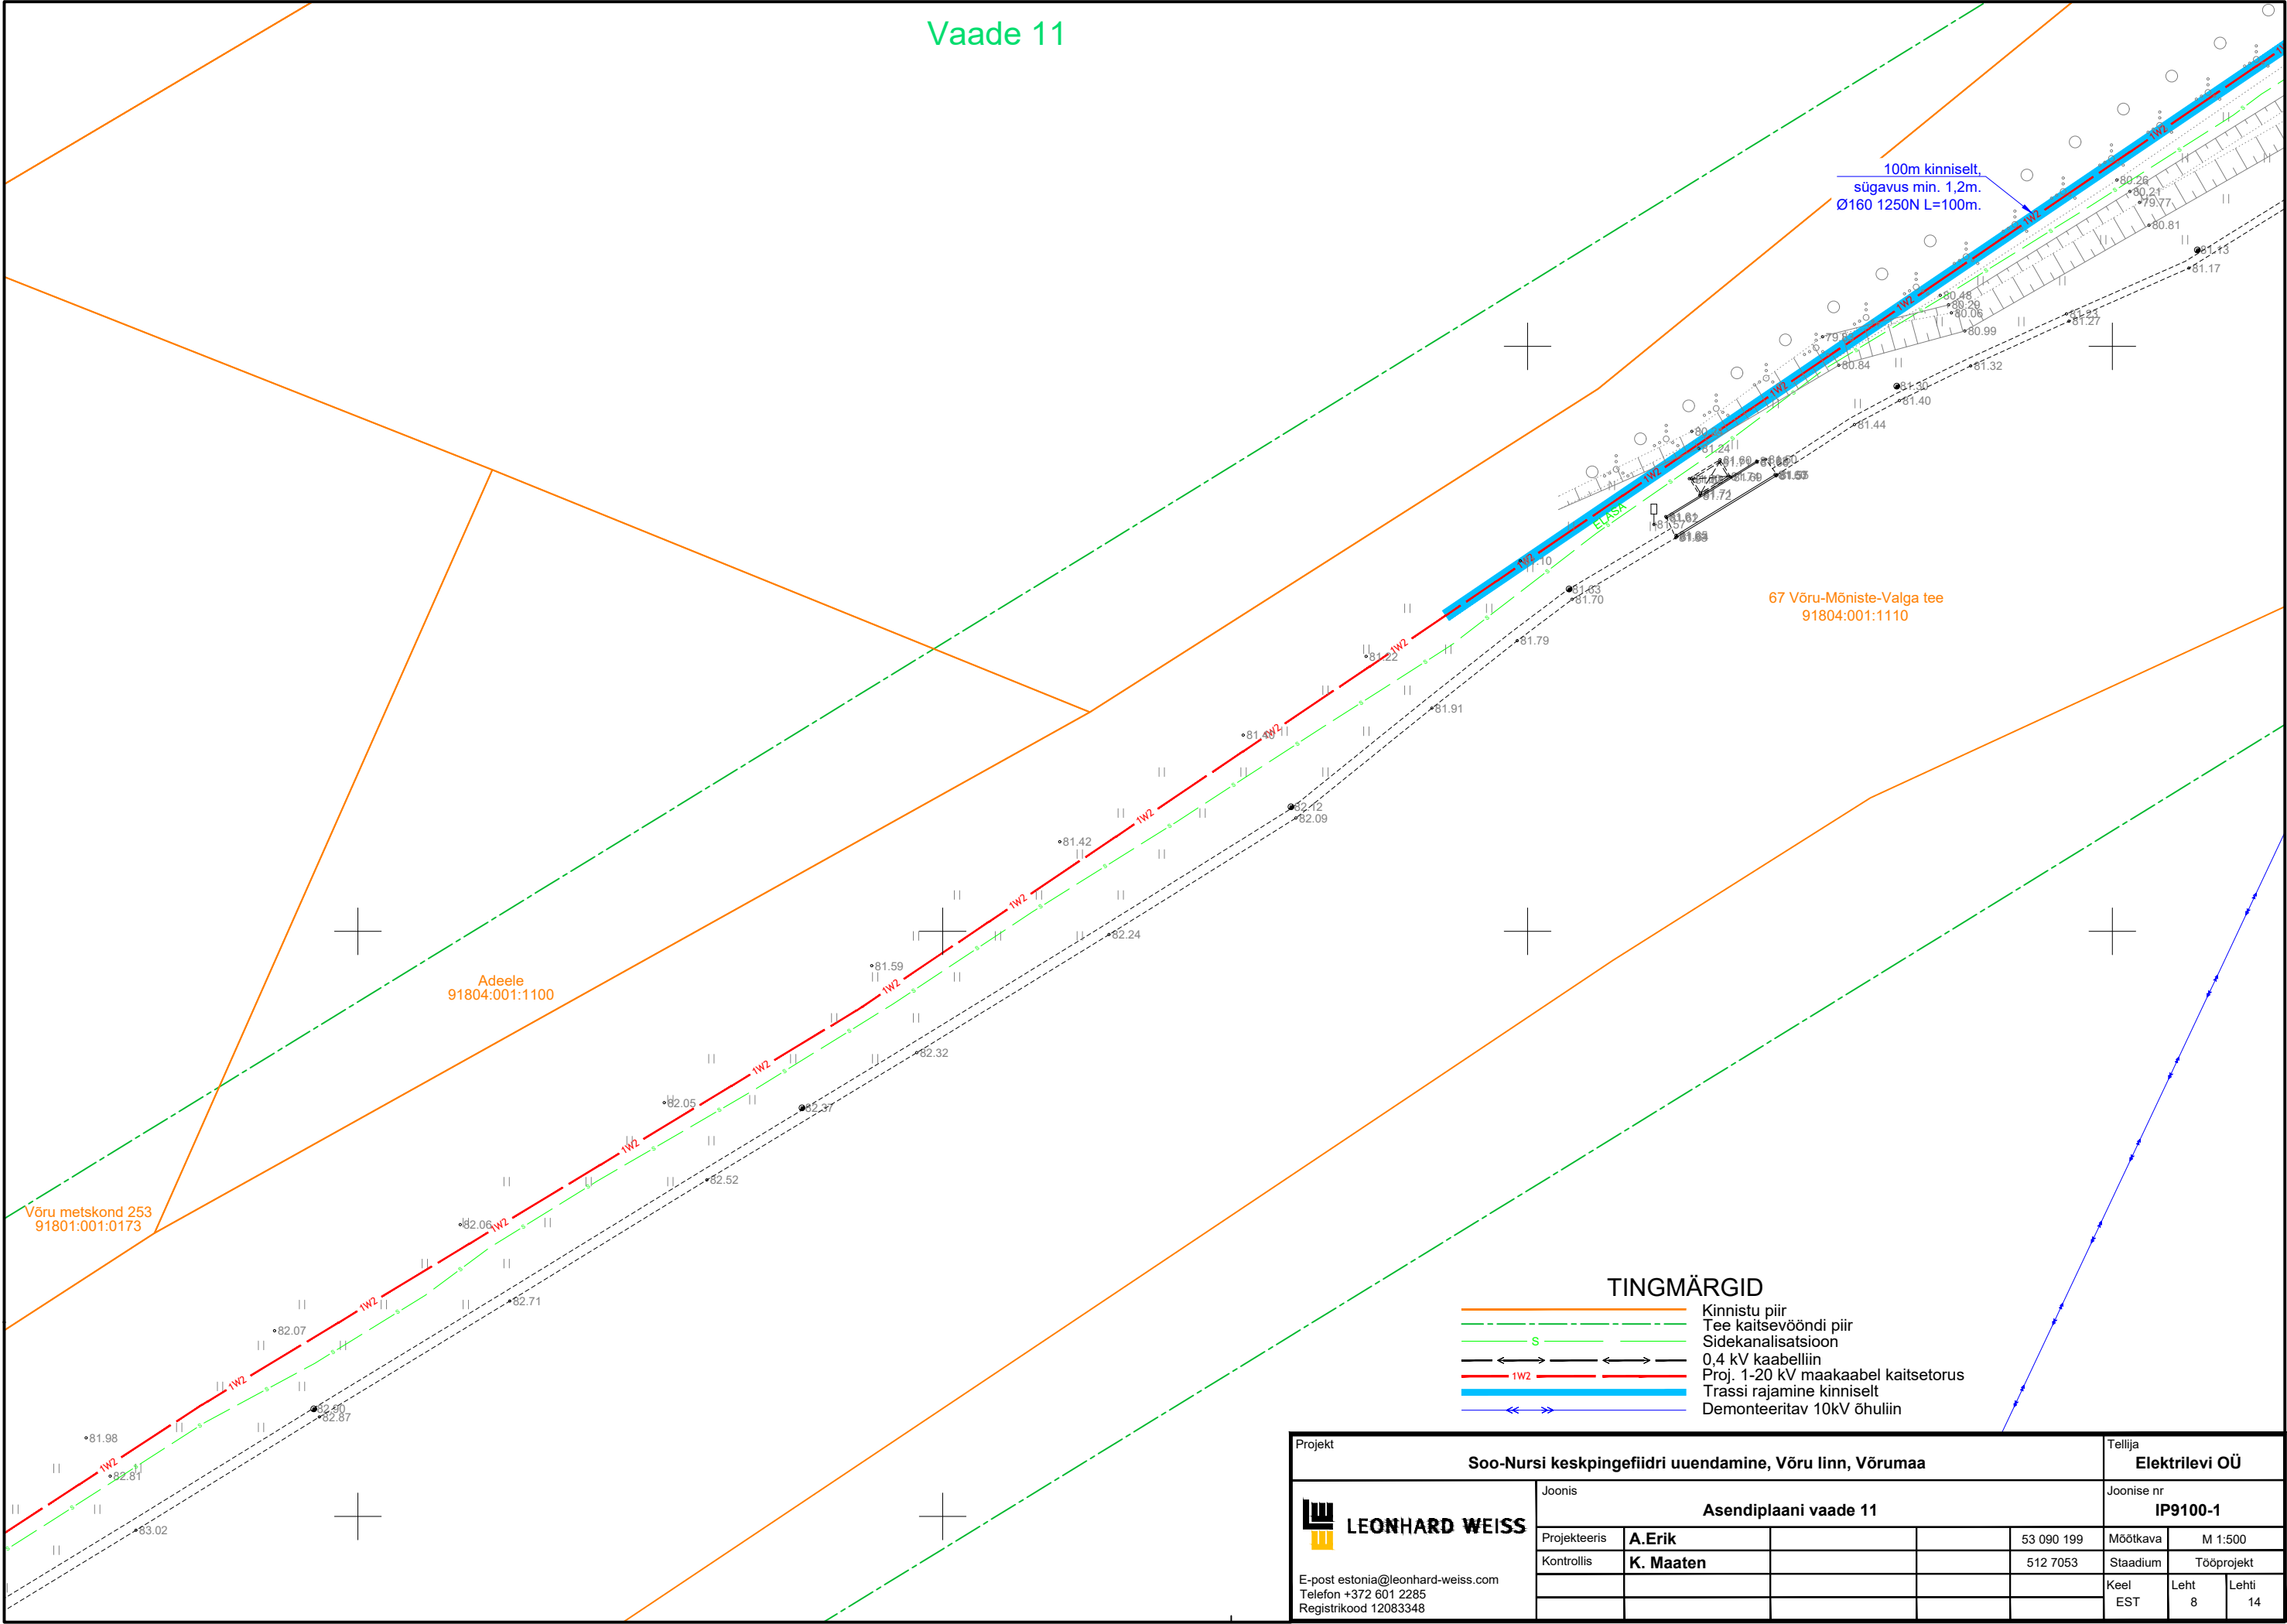

|   |                       |           |  |            |                |            |       |
|---|-----------------------|-----------|--|------------|----------------|------------|-------|
| Projekt   |                       |           |  |            | Tellija        |            |       |
| Soo-Nursi keskpingeffiidri uuendamine, Võru linn, Võrumaa   |                       |           |  |            | Elektrilevi OÜ |            |       |
|  <b>LEONHARD WEISS</b><br>E-post estonia@leonhard-weiss.com<br>Telefon +372 601 2285<br>Registrikood 12083348 | Joonis                |           |  |            | Joonise nr     |            |       |
|   | Asendiplaani vaade 11 |           |  |            | IP9100-1       |            |       |
|   | Projekteeris          | A.Erik    |  | 53 090 199 | Mõõtkava       | M 1:500    |       |
|   | Kontrollis            | K. Maaten |  | 512 7053   | Staadium       | Tööprojekt |       |
|   |                       |           |  |            | Keel           | Leht       | Lehti |
|   |                       |           |  |            | EST            | 8          | 14    |

Vaade 12

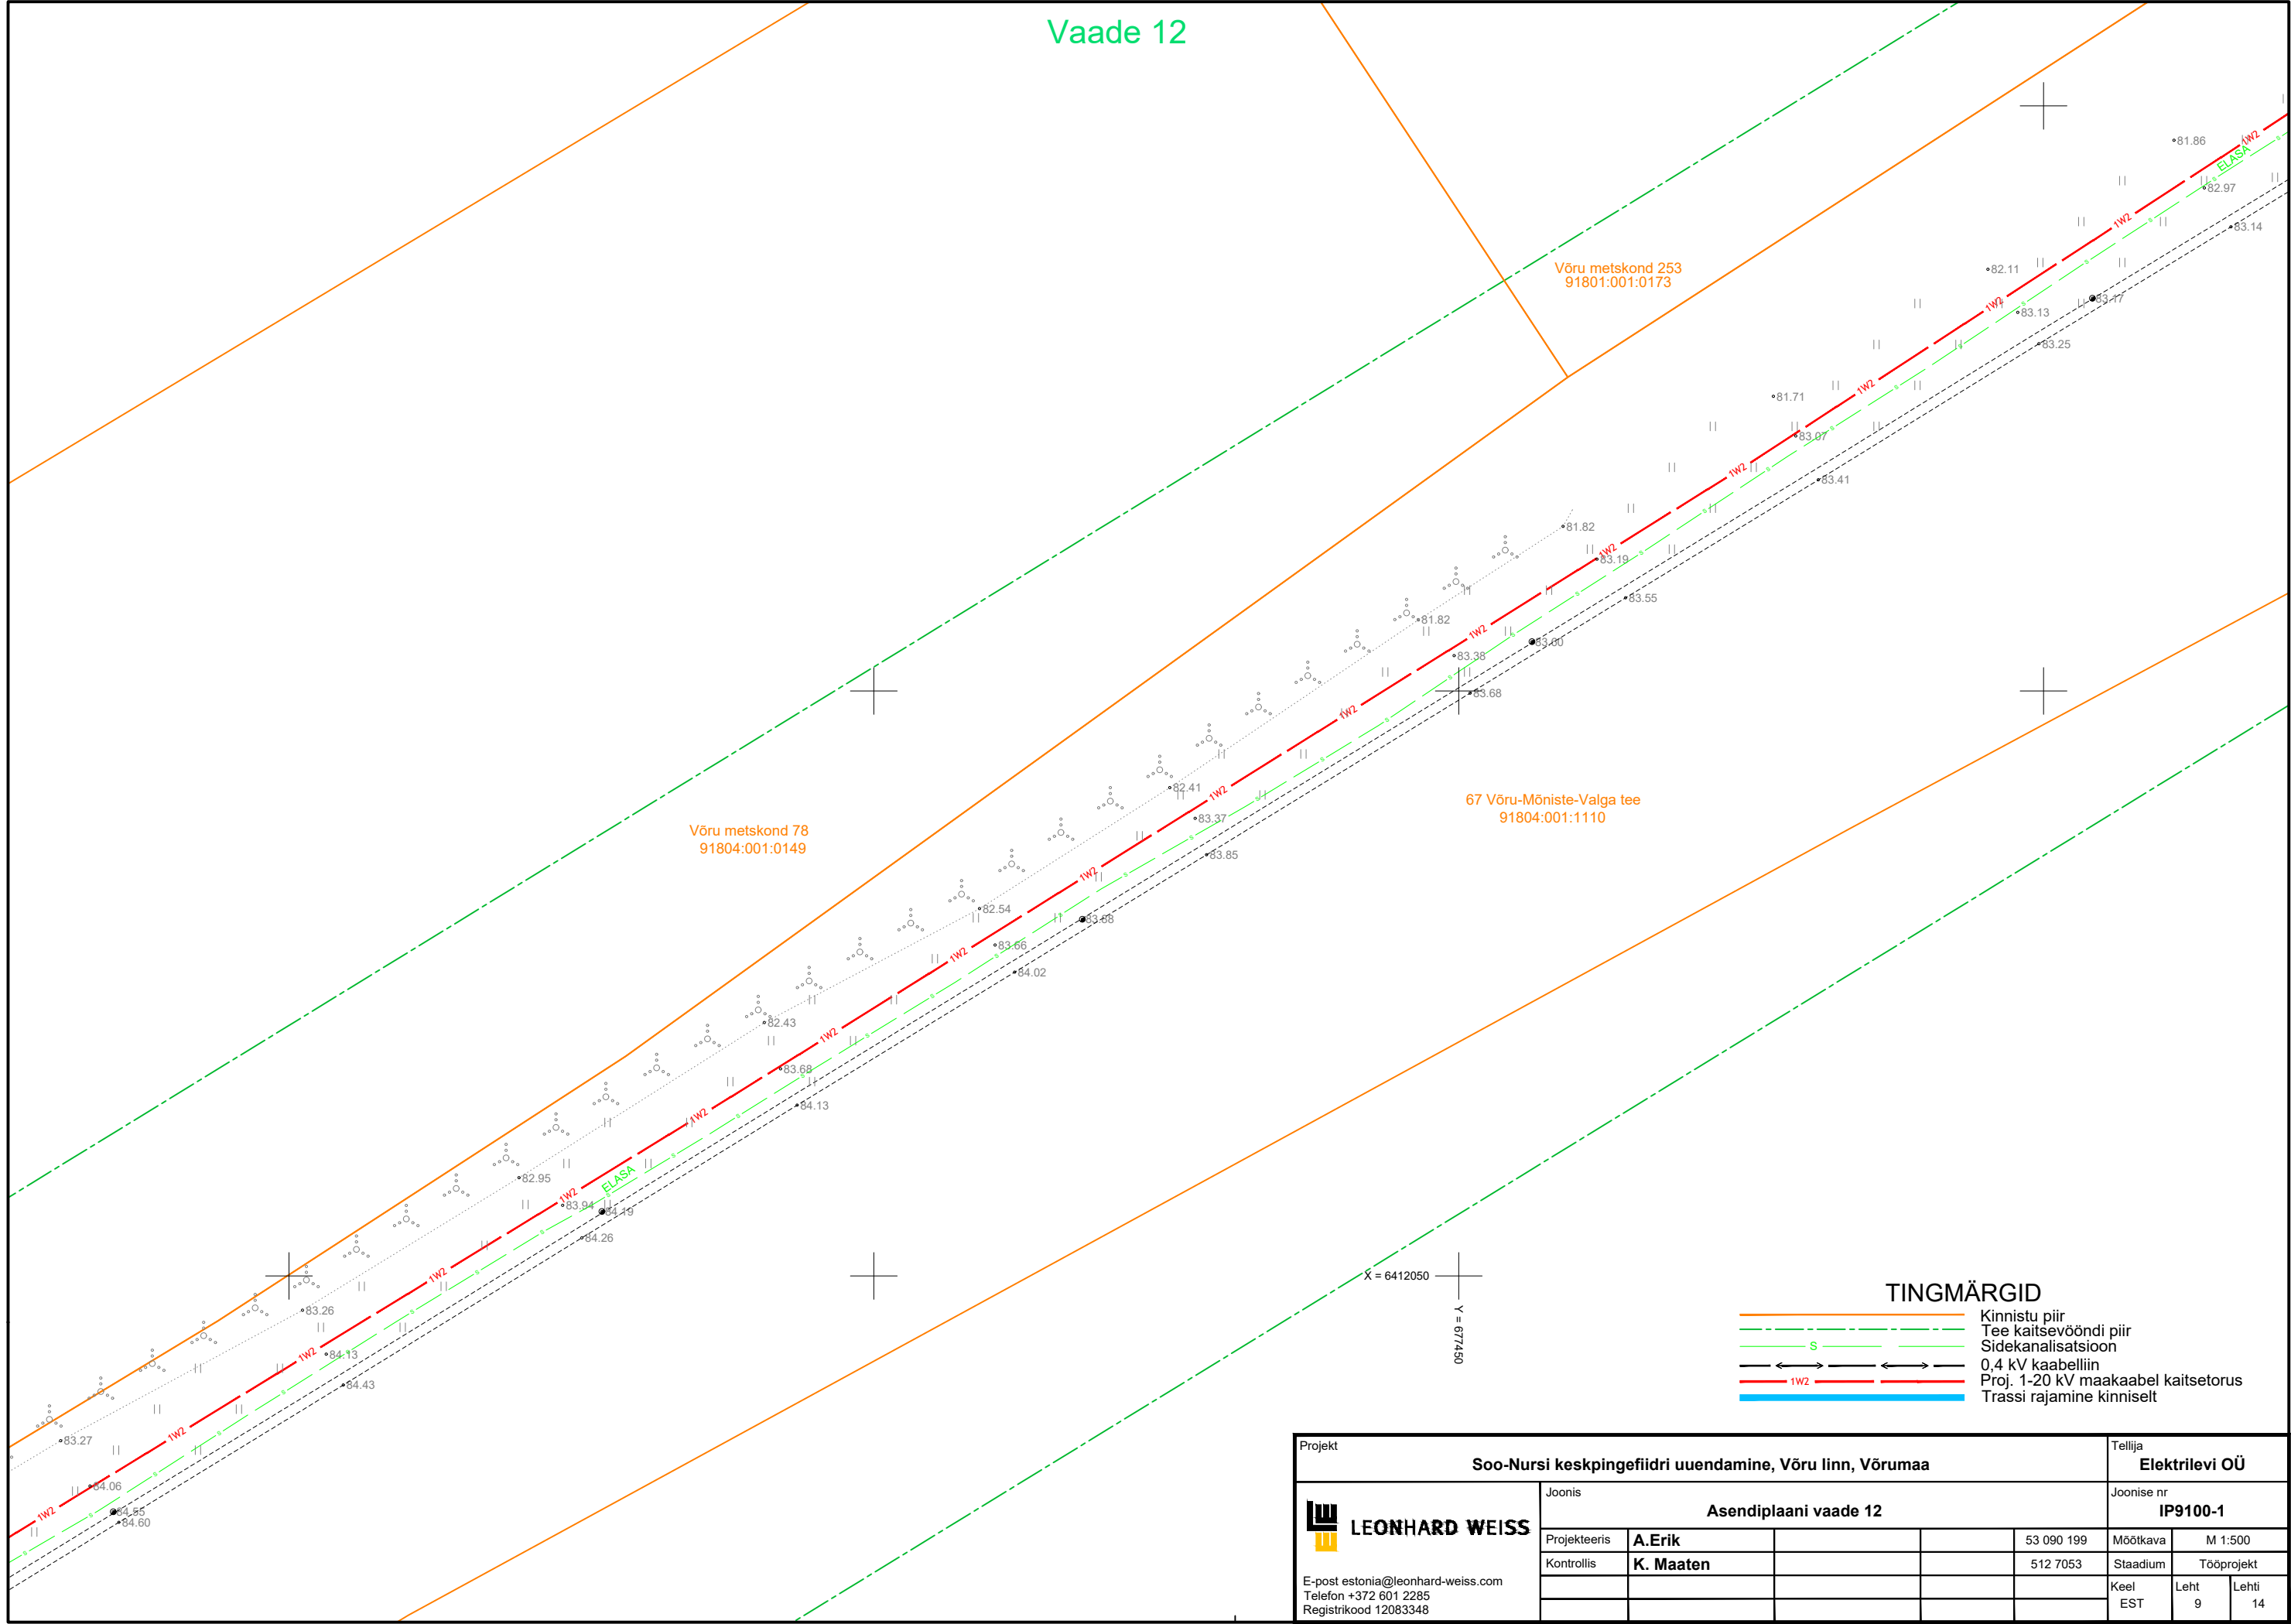


TINGMÄRGID

- Kinnistu piir
- Tee kaitsevööndi piir
- Sidekanalisatsioon
- 0,4 kV kaabelliin
- Proj. 1-20 kV maakaabel kaitsetorus
- Trassi rajamine kinniselt


|   |                       |           |  |            |                |            |       |
|---|-----------------------|-----------|--|------------|----------------|------------|-------|
| Projekt   |                       |           |  |            | Tellija        |            |       |
| Soo-Nursi keskpingeõidri uuendamine, Võru linn, Võrumaa   |                       |           |  |            | Elektrilevi OÜ |            |       |
|  <b>LEONHARD WEISS</b><br>E-post estonia@leonhard-weiss.com<br>Telefon +372 601 2285<br>Registrikood 12083348 | Joonis                |           |  |            | Joonise nr     |            |       |
|   | Asendiplaani vaade 12 |           |  |            | IP9100-1       |            |       |
|   | Projekteeris          | A.Erik    |  | 53 090 199 | Mõõtkava       | M 1:500    |       |
|   | Kontrollis            | K. Maaten |  | 512 7053   | Staadium       | Tööprojekt |       |
|   |                       |           |  |            | Keel           | Leht       | Lehti |
|   |                       |           |  |            | EST            | 9          | 14    |

## Vaade 13

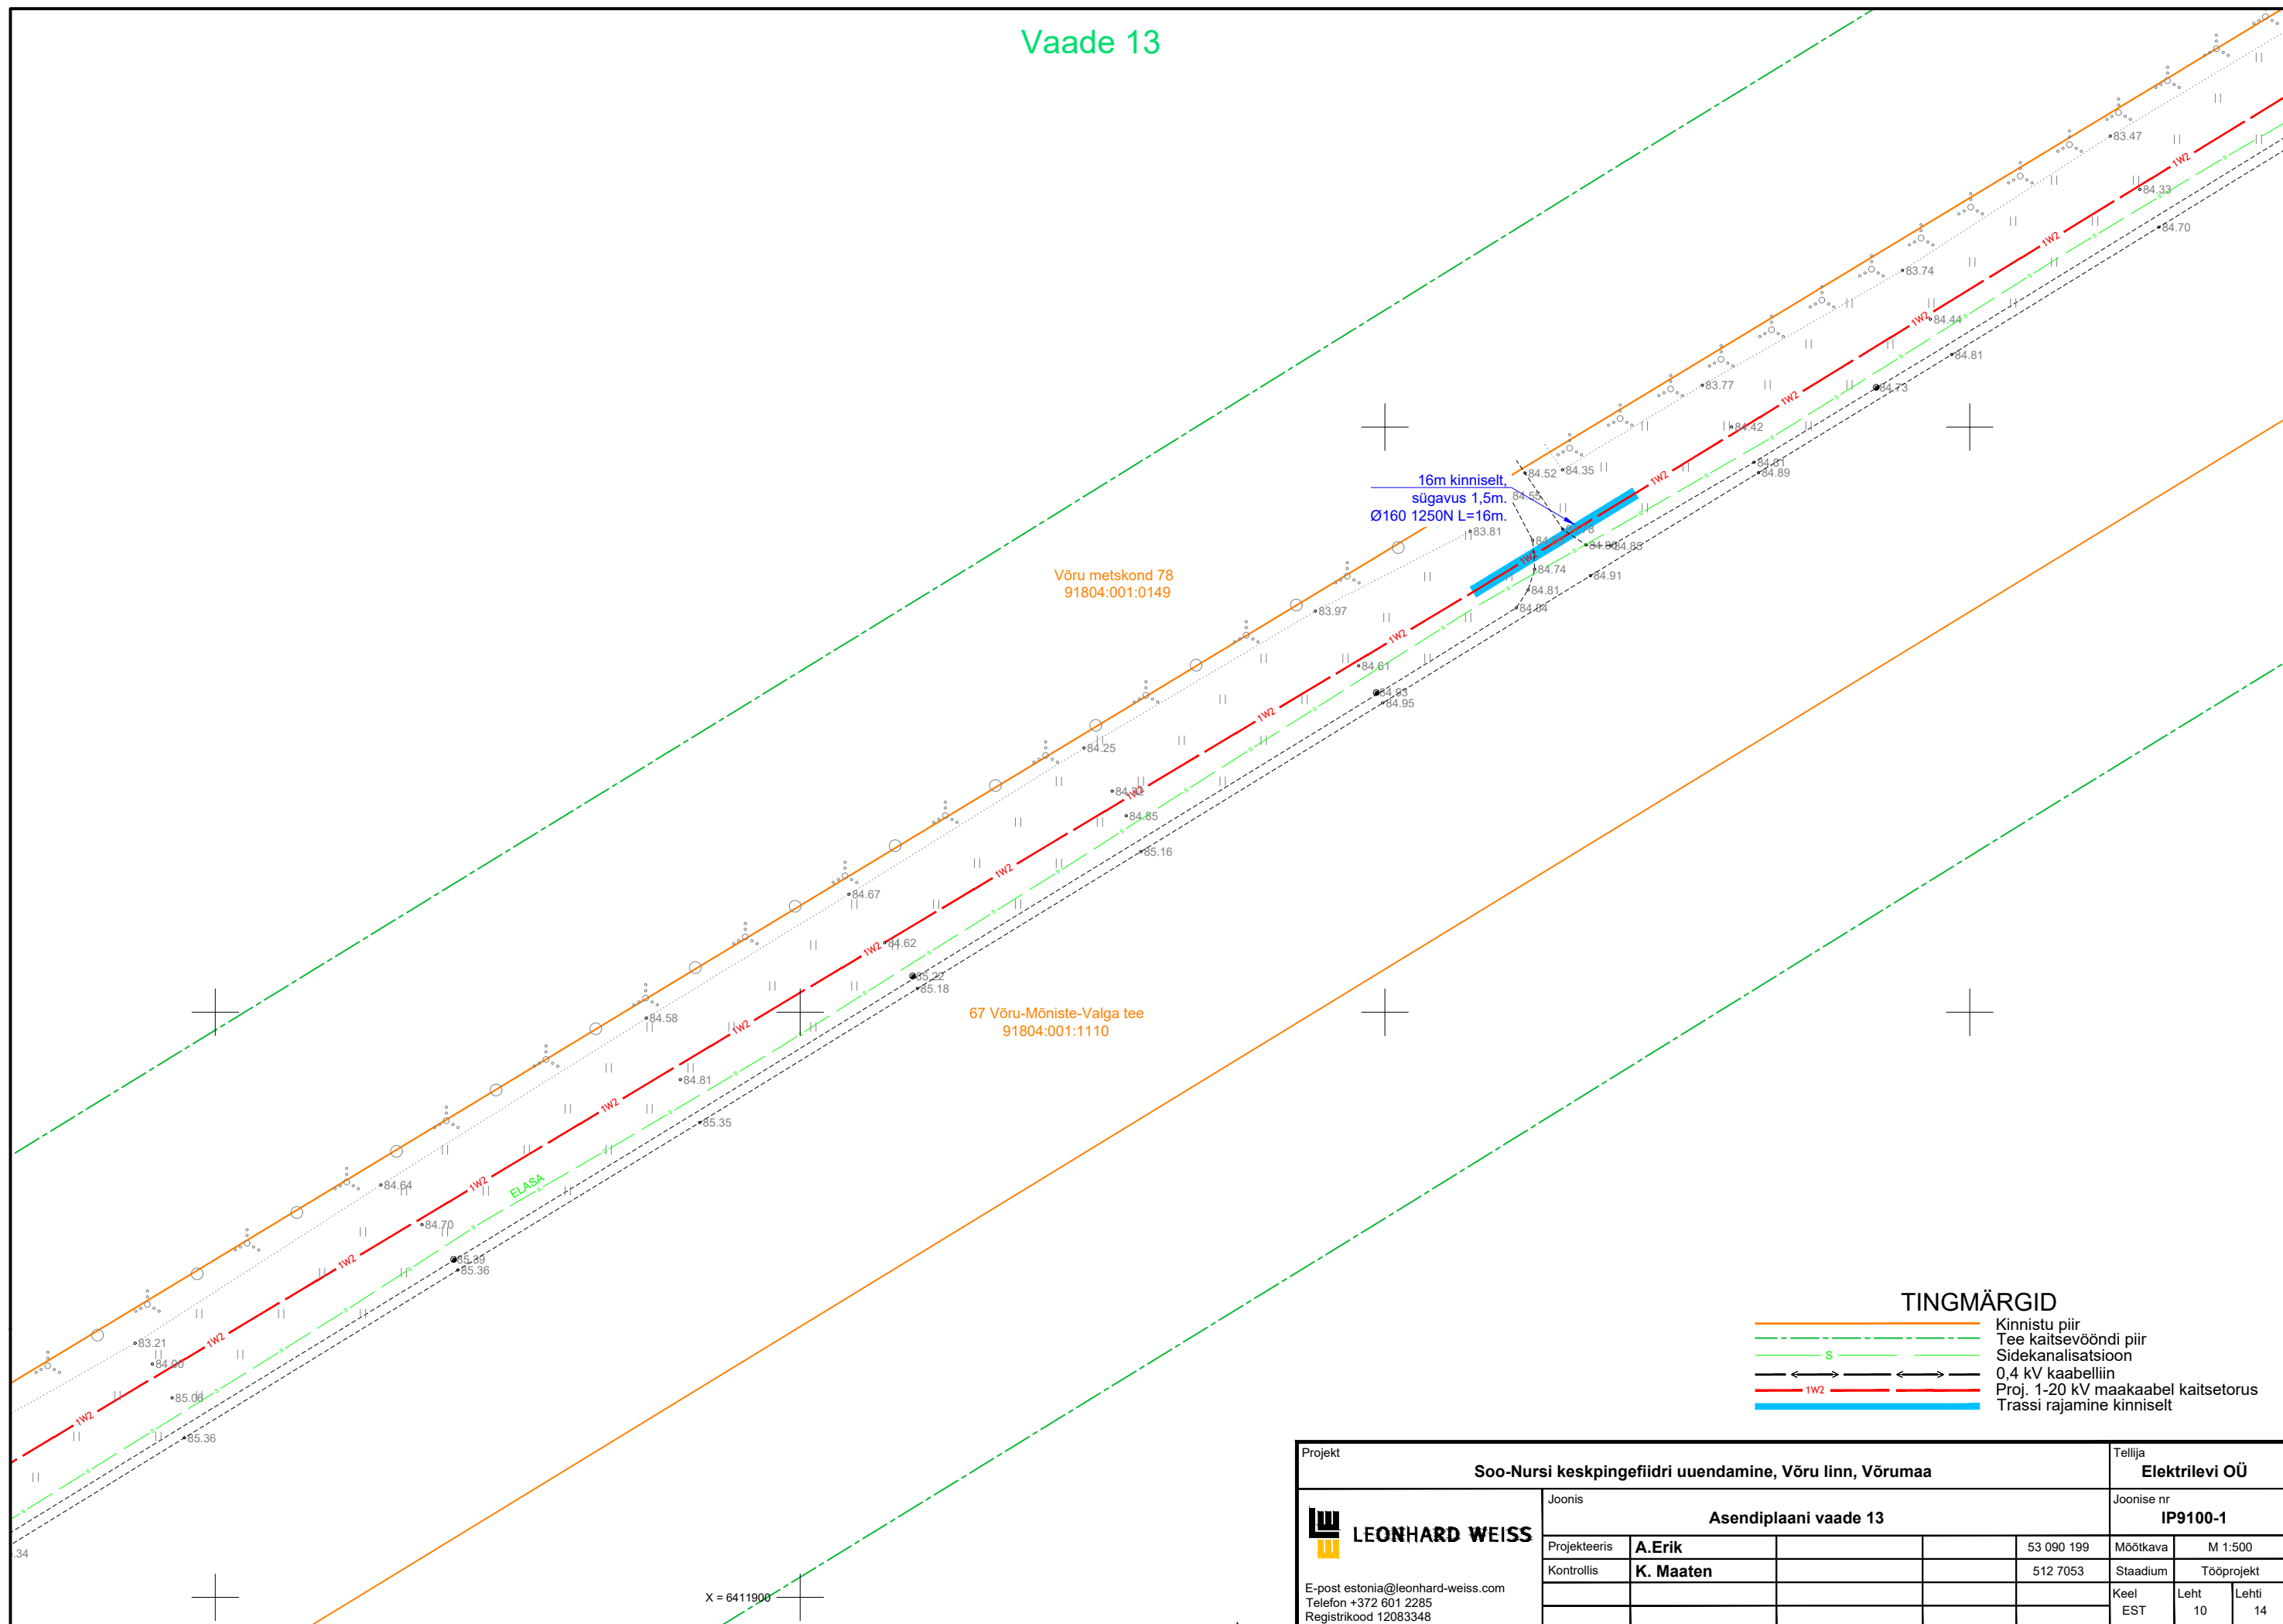

|   |                                                         |                  |  |  |            |                                  |             |
|---|---------------------------------------------------------|------------------|--|--|------------|----------------------------------|-------------|
| Projekt   | Soo-Nursi keskpingeüidri uuendamise, Võru linn, Võrumaa |                  |  |  |            | Tellija<br><b>Elektrilevi OÜ</b> |             |
|  <b>LEONHARD WEISS</b><br><br>E-post estonia@leonhard-weiss.com<br>Telefon +372 601 2285<br>Registrikood 12083348 | Joonis<br><b>Asendiplaani vaade 13</b>                  |                  |  |  |            | Joonise nr<br><b>IP9100-1</b>    |             |
|   | Projekteeris                                            | <b>A.Erik</b>    |  |  | 53 090 199 | Mõõtkava                         | M 1:500     |
|   | Kontrollis                                              | <b>K. Maaten</b> |  |  | 512 7053   | Staadium                         | Tööprojekt  |
|   |                                                         |                  |  |  |            | Keel<br>EST                      | Leht<br>10  |
|   |                                                         |                  |  |  |            |                                  | Lehti<br>14 |

Vaade 14

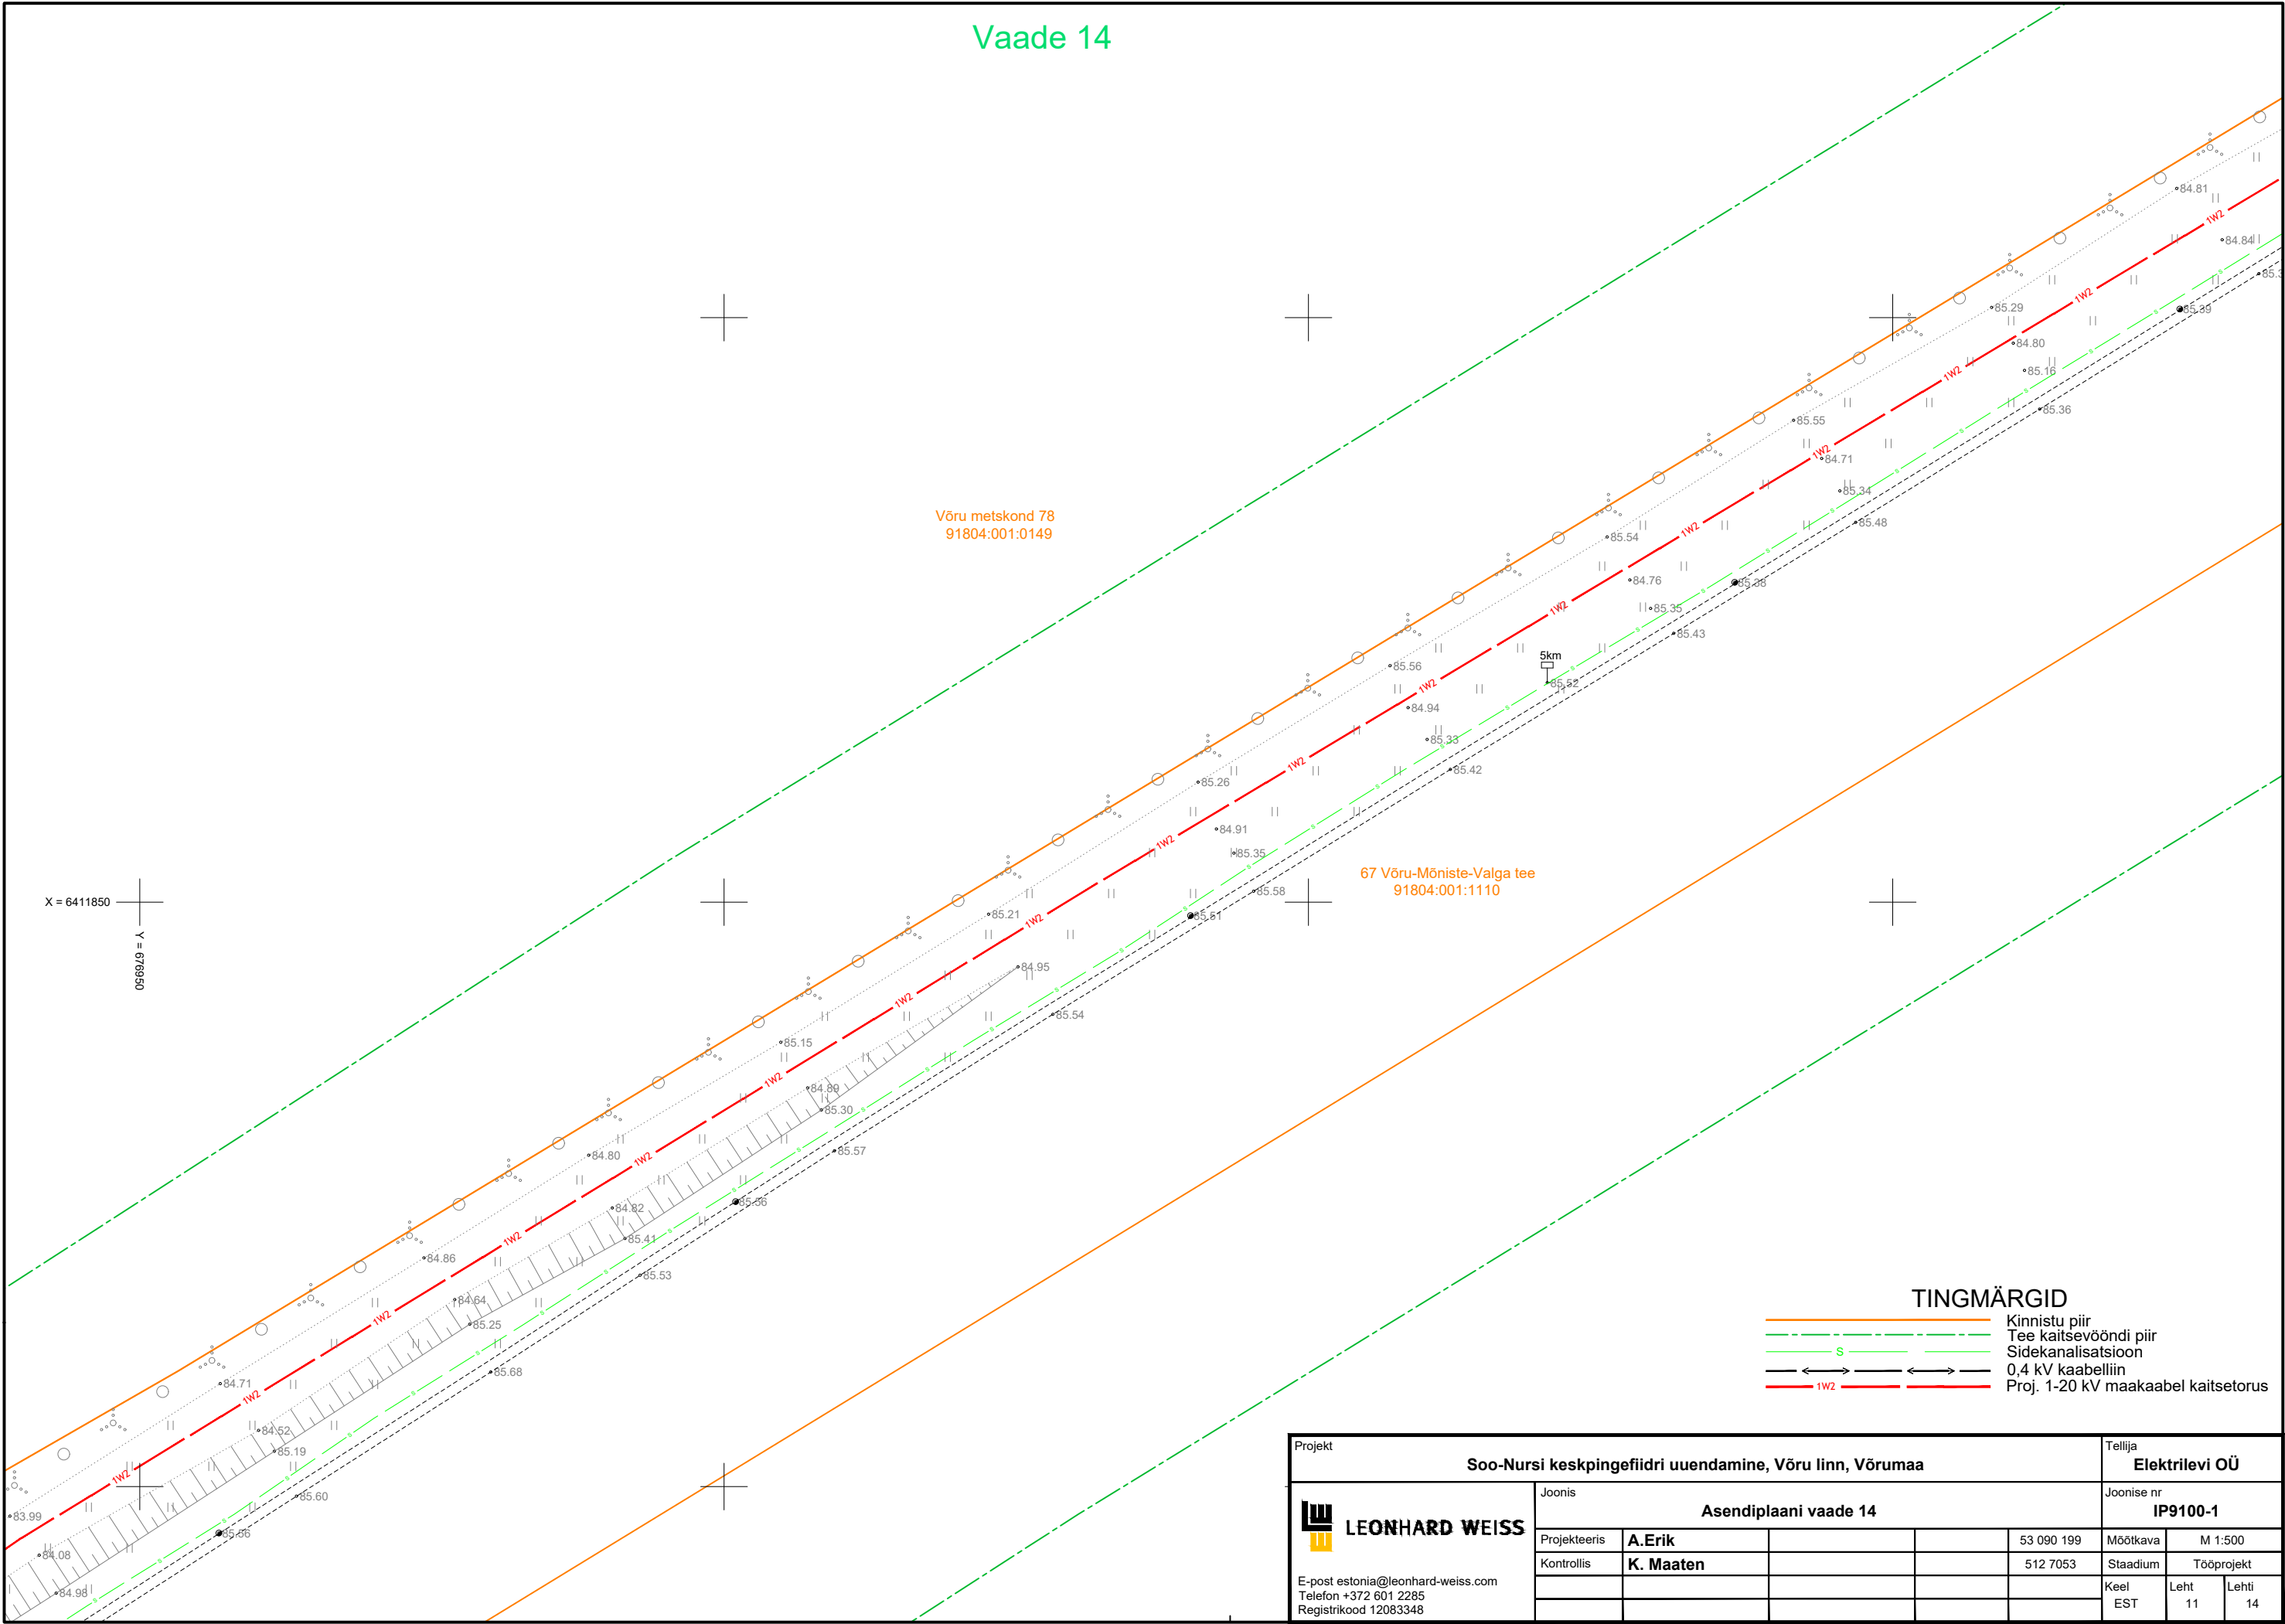

Vaade 15

N

Võru metskond 78  
91804:001:0149


67 Võru-Mõniste-Valga tee  
91804:001:1110

X = 6411700  
Y = 678850

TINGMÄRGID

- Kinnistu piir
- Tee kaitsevööndi piir
- Sidekanalisatsioon
- 0,4 kV kaabelliin
- Proj. 1-20 kV maakaabel kaitsetorus
- Trassi rajamine kinniselt

|   |                       |           |  |            |                |            |       |
|---|-----------------------|-----------|--|------------|----------------|------------|-------|
| Projekt   |                       |           |  |            | Tellija        |            |       |
| Soo-Nursi keskpingeõidri uuendamine, Võru linn, Võrumaa   |                       |           |  |            | Elektrilevi OÜ |            |       |
|  <b>LEONHARD WEISS</b><br>E-post estonia@leonhard-weiss.com<br>Telefon +372 601 2285<br>Registrikood 12083348 | Joonis                |           |  |            | Joonise nr     |            |       |
|   | Asendiplaani vaade 15 |           |  |            | IP9100-1       |            |       |
|   | Projekteeris          | A.Erik    |  | 53 090 199 | Mõõtkaava      | M 1:500    |       |
|   | Kontrollis            | K. Maaten |  | 512 7053   | Staadium       | Tööprojekt |       |
|   |                       |           |  |            | Keel           | Leht       | Lehti |
|   |                       |           |  |            | EST            | 12         | 14    |

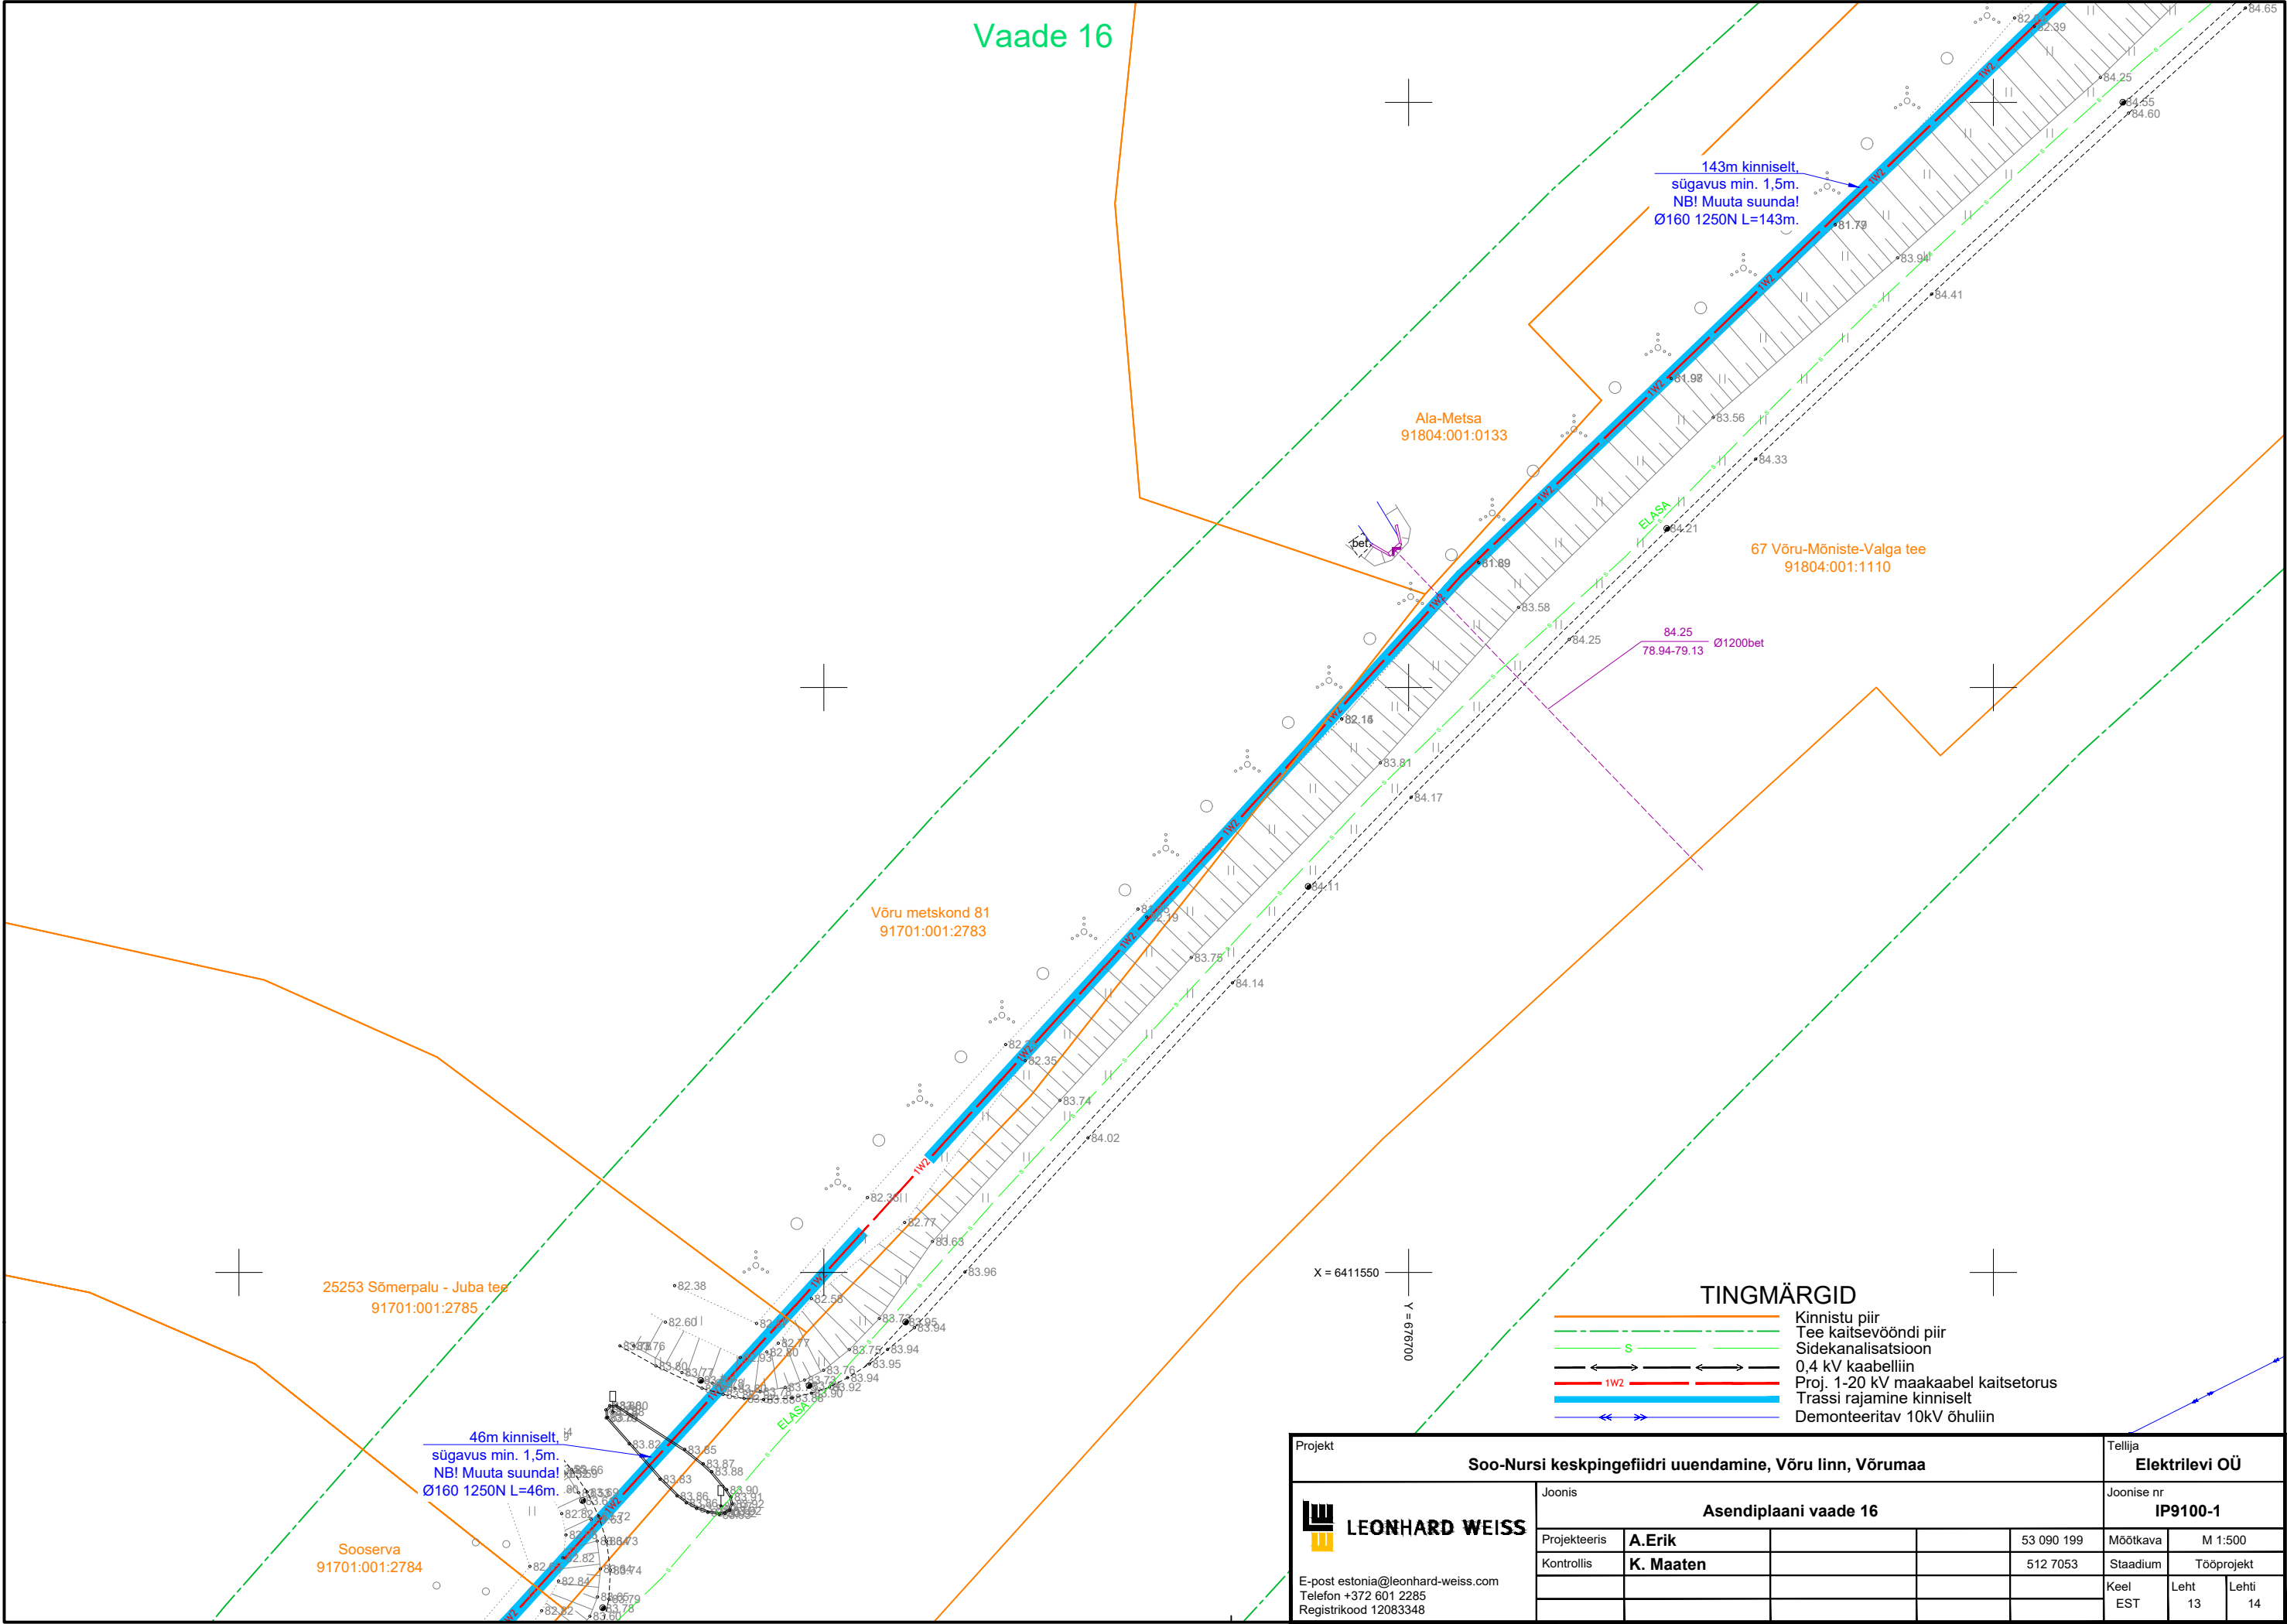

|                                                            |           |  |  |            |                |            |       |
|------------------------------------------------------------|-----------|--|--|------------|----------------|------------|-------|
| Projekt                                                    |           |  |  |            | Tellija        |            |       |
| Soo-Nursi keskpingeõhuliini uuendamine, Võru linn, Võrumaa |           |  |  |            | Elektrilevi OÜ |            |       |
| Joonis                                                     |           |  |  |            | Joonise nr     |            |       |
| Asendiplaani vaade 16                                      |           |  |  |            | IP9100-1       |            |       |
| Projekteeris                                               | A.Erik    |  |  | 53 090 199 | Mõõtkaava      | M 1:500    |       |
| Kontrollis                                                 | K. Maaten |  |  | 512 7053   | Staadium       | Tööprojekt |       |
|                                                            |           |  |  |            | Keel           | Leht       | Lehti |
|                                                            |           |  |  |            | EST            | 13         | 14    |

TINGMÄRGID


- Kinnistu piir
- Tee kaitsevööndi piir
- Sidekanalisatsioon
- 0,4 kV kaabelliin
- 0,4 kV õhuliin
- Üle 1kV õhuliin
- Proj. 1-20 kV maakaabel kaitsetorus
- Proj. 0,4 kV maakaabel kaitsetorus
- Trassi rajamine kinniselt



Proj. komplektalajaam

- Proj. tõmmits (keskpinge/madalpinge)
- Demonteeritav 0,4kV õhuliin
- Demonteeritav 10kV õhuliin

Vaade 17

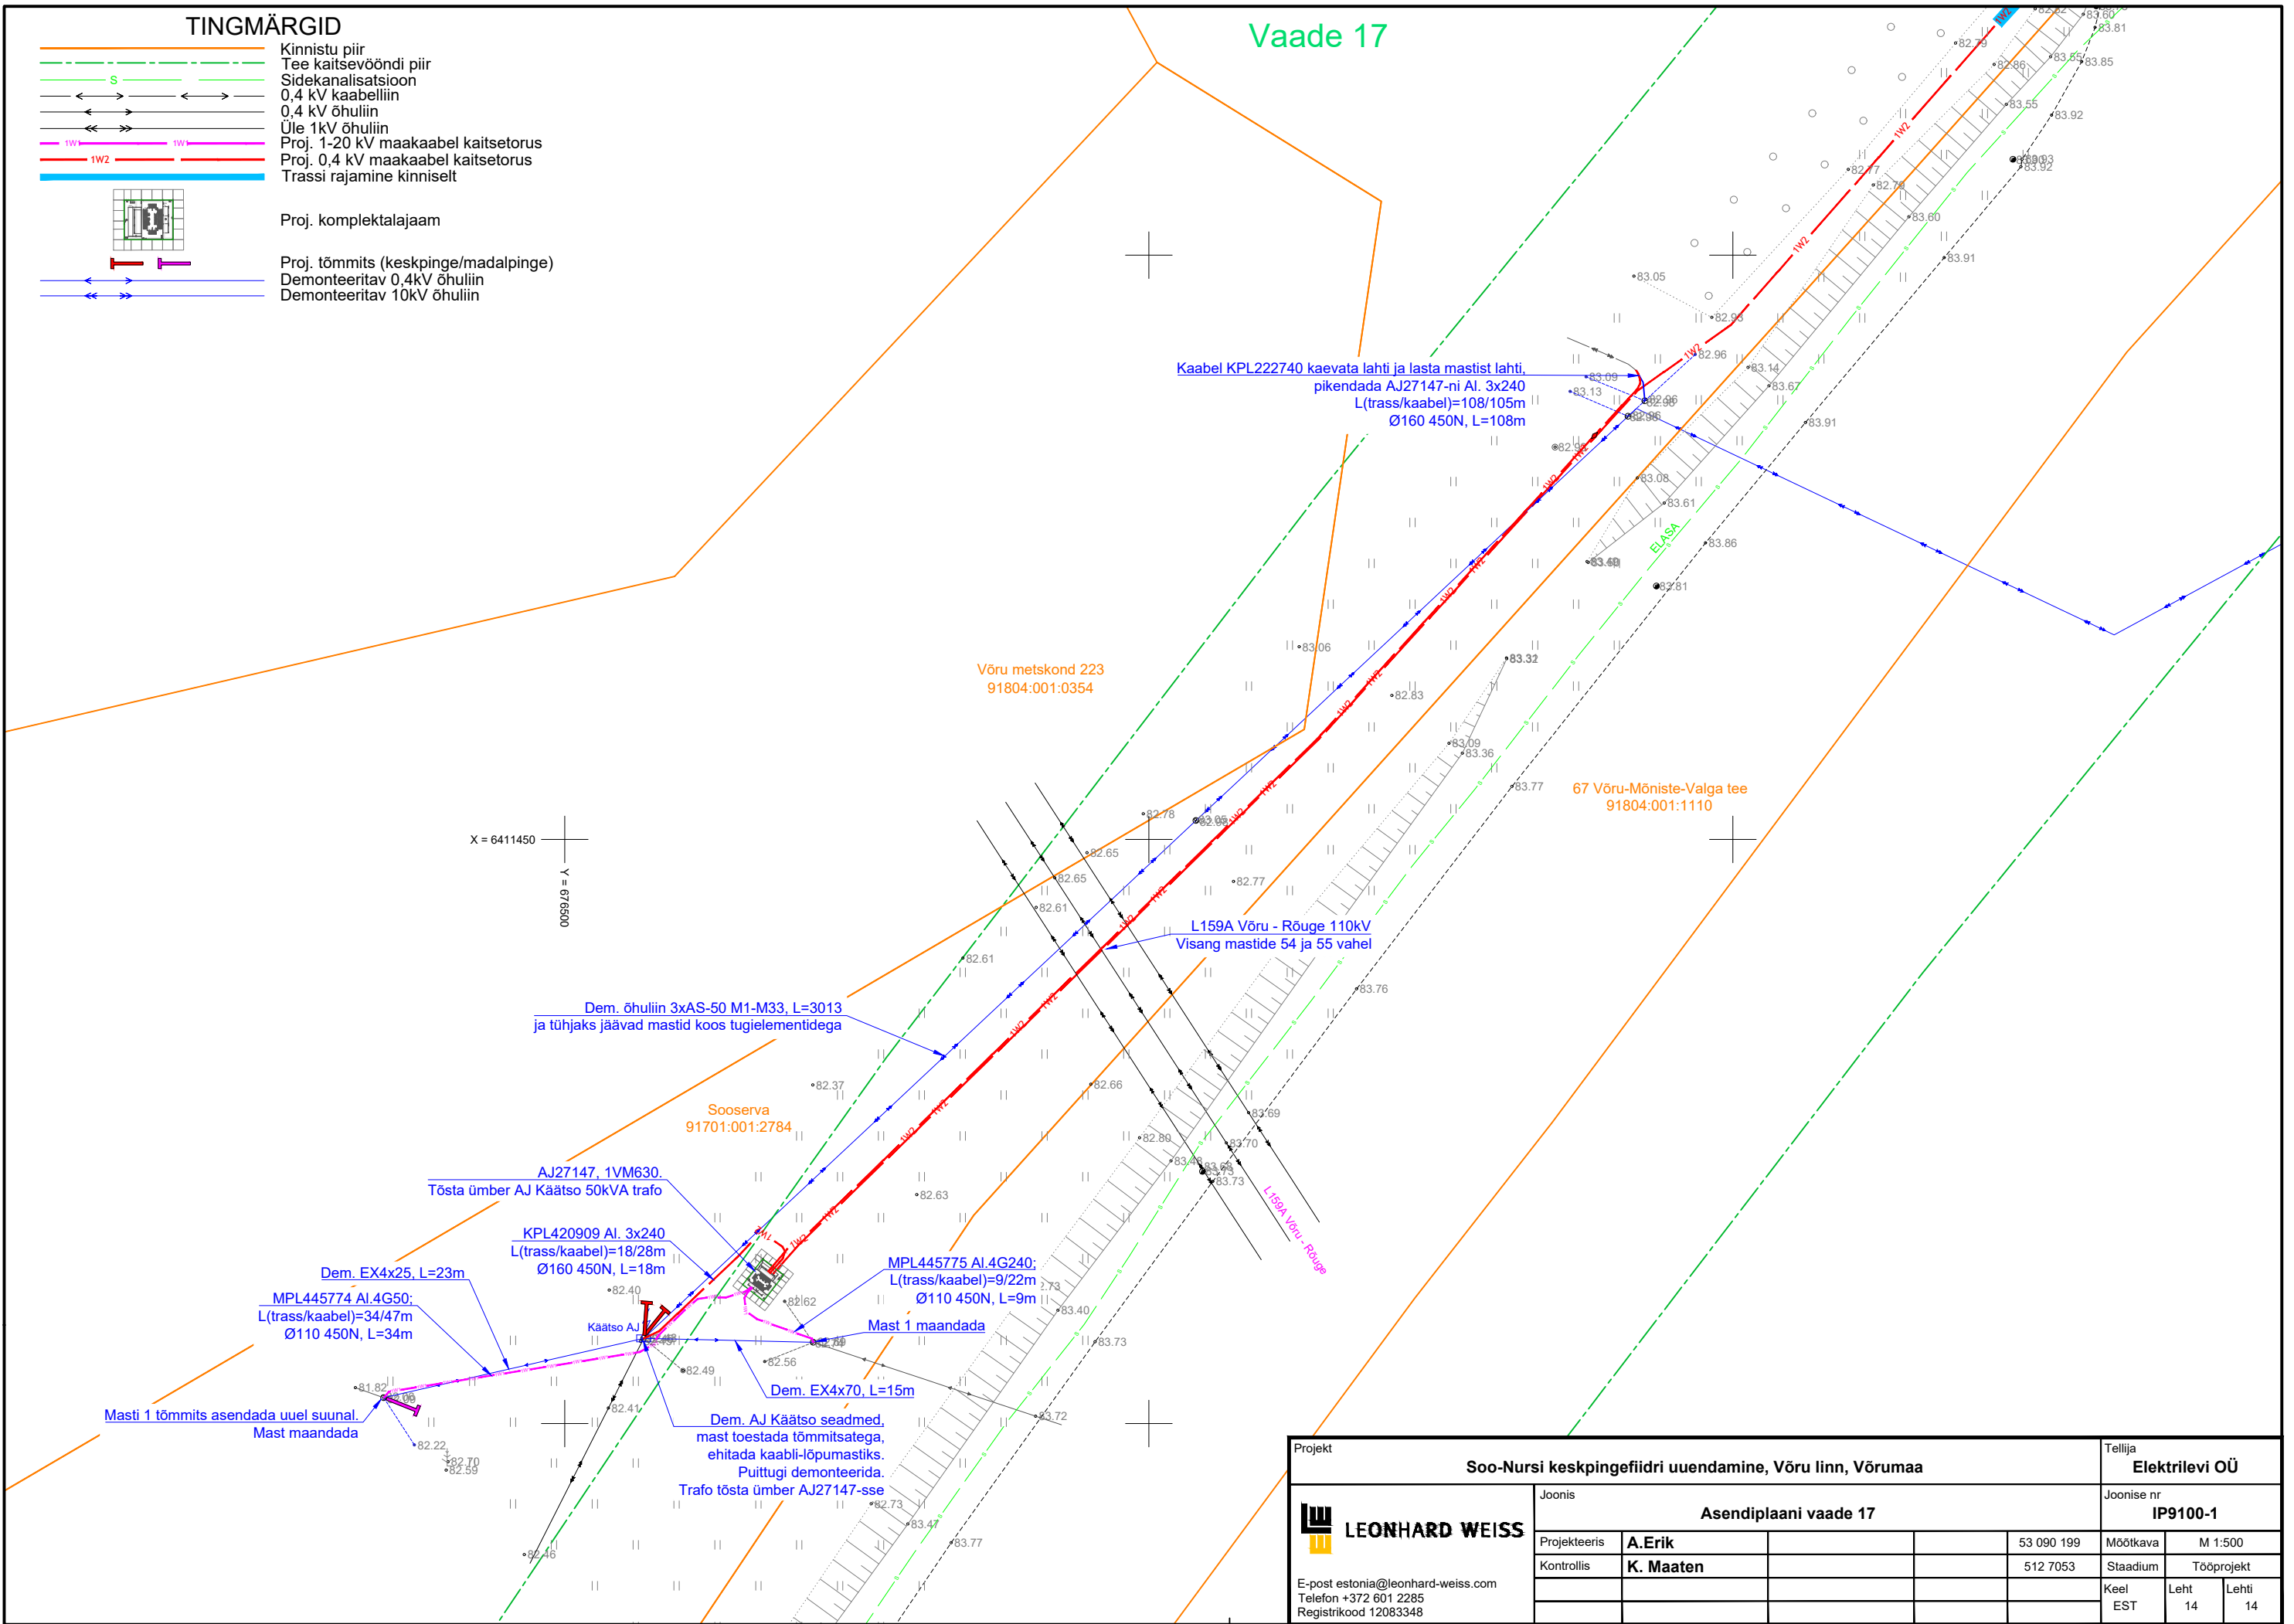

|                                                         |           |  |  |            |                |            |       |
|---------------------------------------------------------|-----------|--|--|------------|----------------|------------|-------|
| Projekt                                                 |           |  |  |            | Tellija        |            |       |
| Soo-Nursi keskpingeõidri uuendamine, Võru linn, Võrumaa |           |  |  |            | Elektrilevi OÜ |            |       |
| Joonis                                                  |           |  |  |            | Joonise nr     |            |       |
| Asendiplaani vaade 17                                   |           |  |  |            | IP9100-1       |            |       |
| Projekteeris                                            | A.Erik    |  |  | 53 090 199 | Mõõtka         | M 1:500    |       |
| Kontrollis                                              | K. Maaten |  |  | 512 7053   | Staadium       | Tööprojekt |       |
|                                                         |           |  |  |            | Keel           | Leht       | Lehti |
|                                                         |           |  |  |            | EST            | 14         | 14    |