


ISIKLIKU KASUTUSÕIGUSE SEADMISE PLAAN

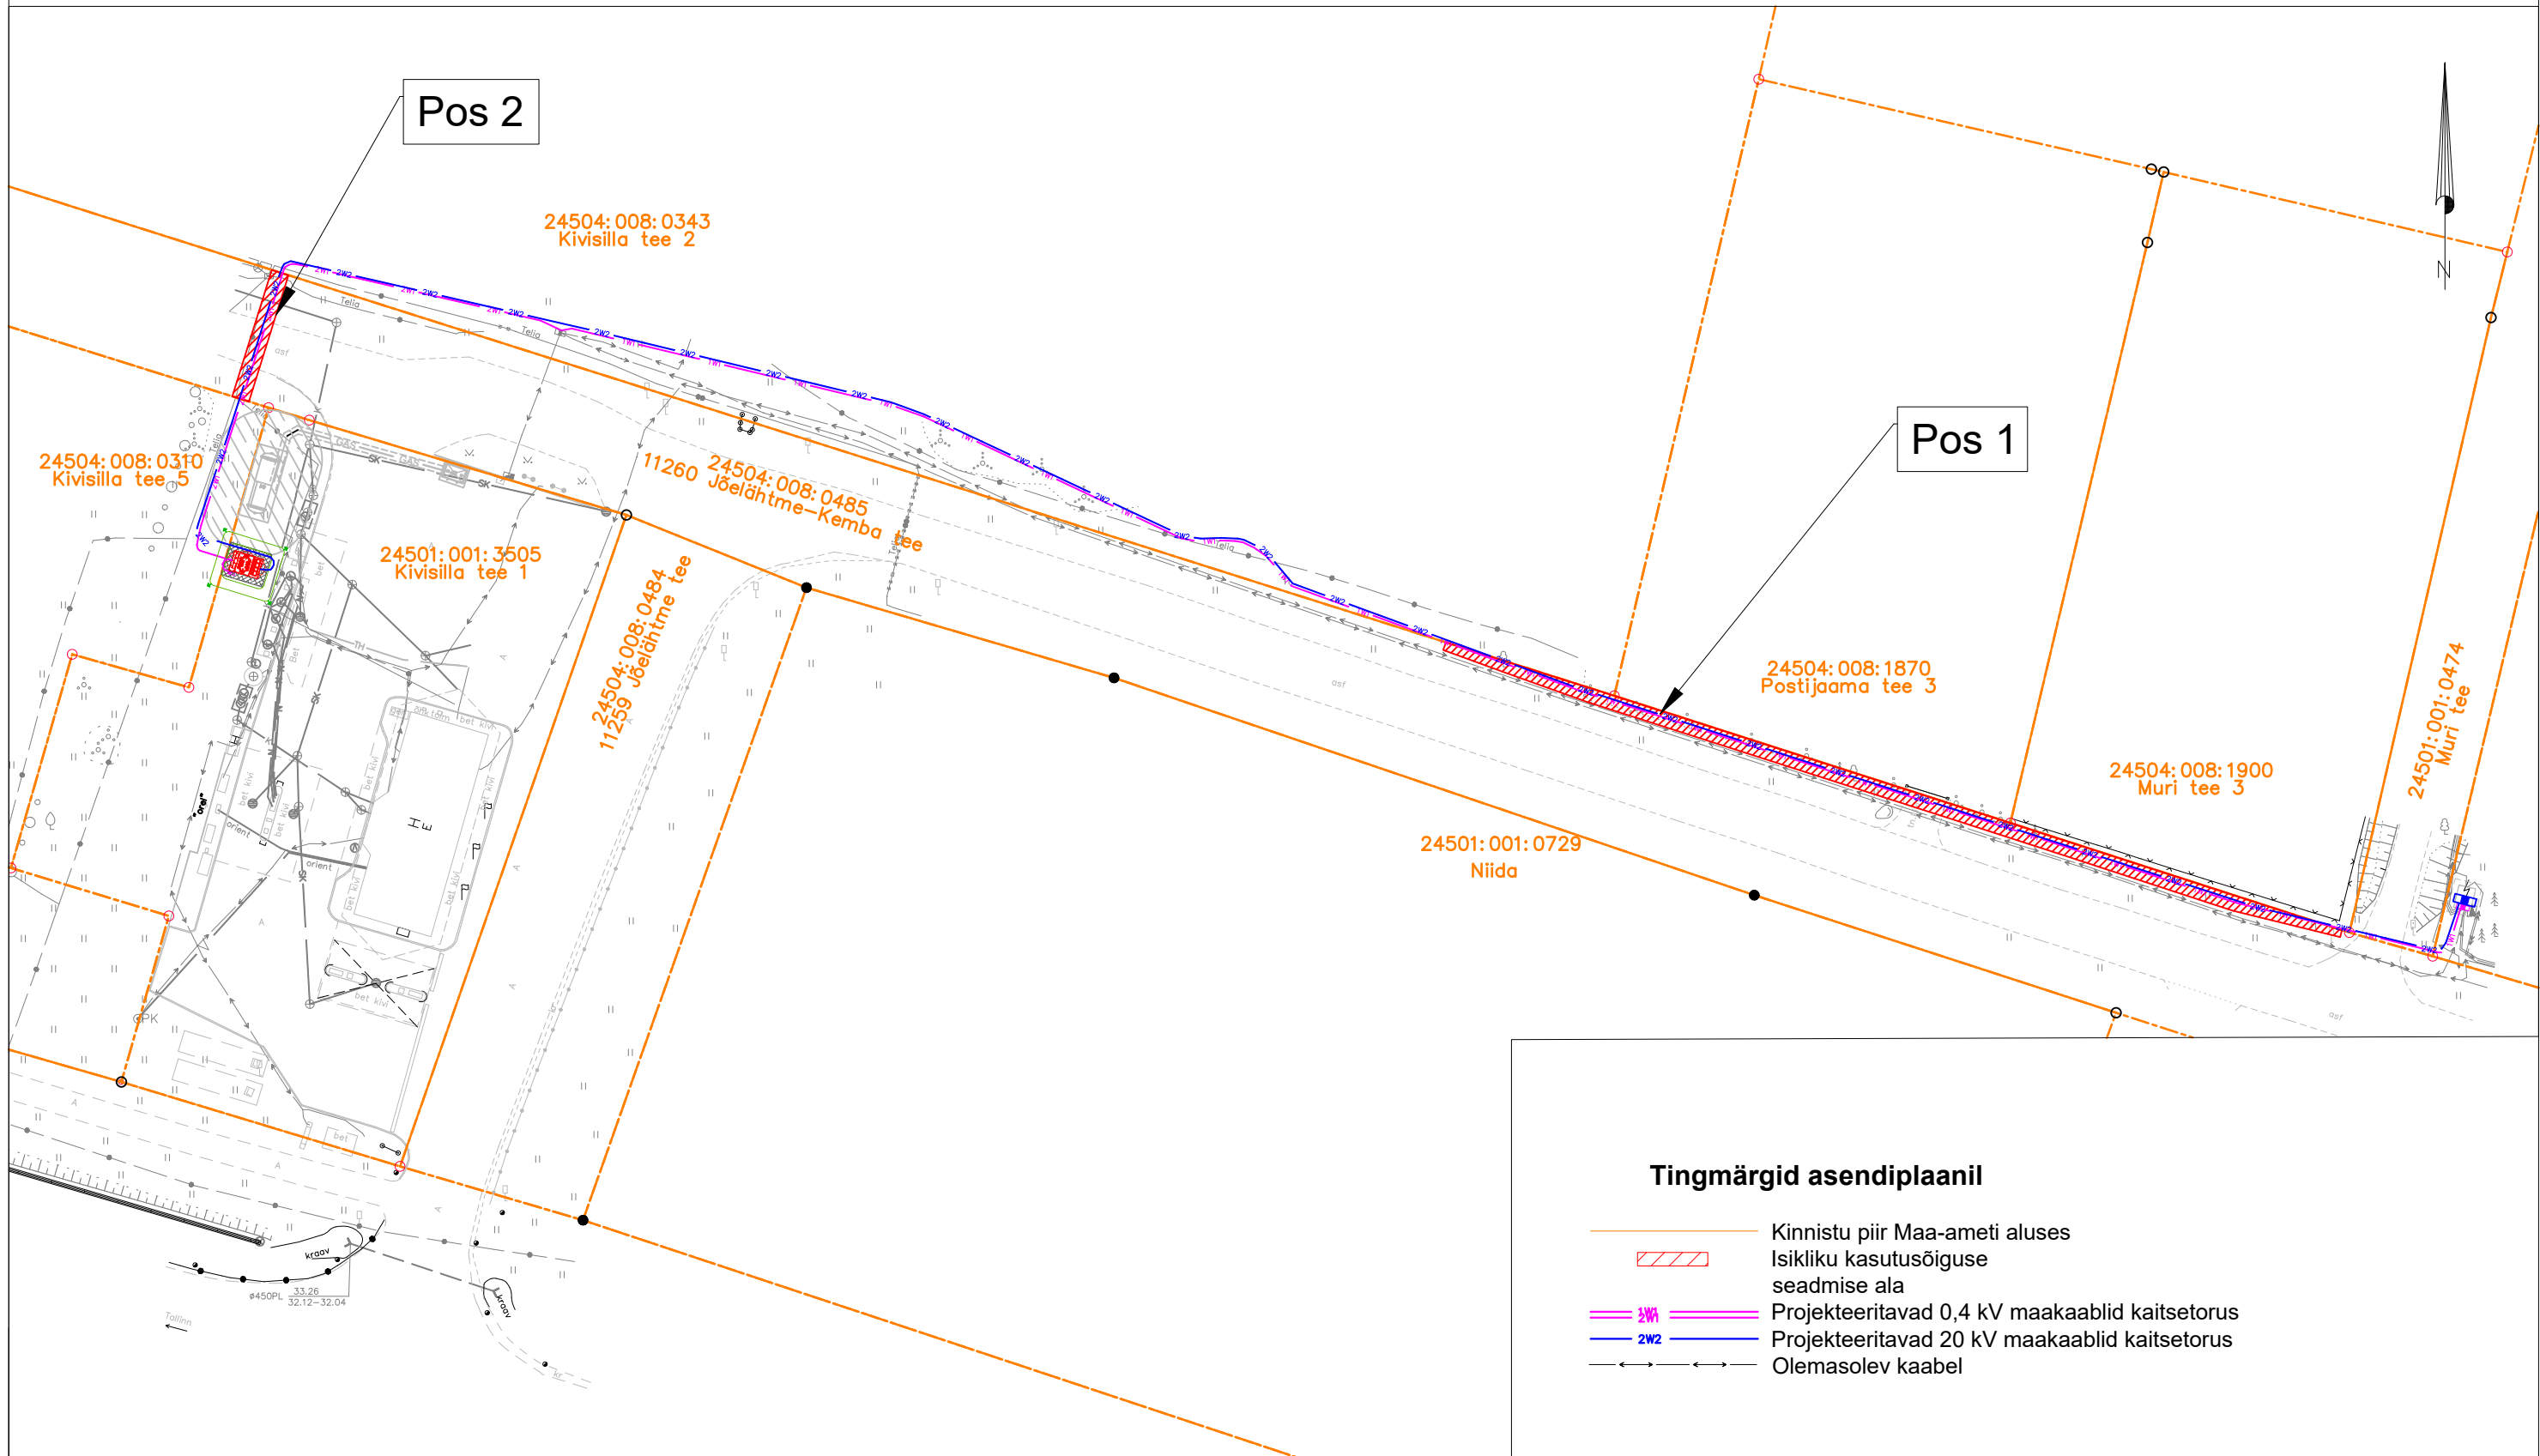

Jrk nr.	Kasutusala pos nr. (plaanil)	Kinnistu registriosa number	Katastriüksse tunnus ja nimi	Ala pindala ruutmeetrites m ²	Tellijä:  Töövõtja: 	Projekt: LC0777 Töö nr: ENS-24-103
1	Pos 1	9217750	24504:008:0485 11260 Jõelähtme-Kemba tee	170 m ²	Töö nimetus: Kivisilla tee 1 kaitsme nimivoolu suurendamine Jõelähtme küla, Jõelähtme vald, Harju maakond LC0777	Möötkava: 1:750 (A3)
1	Pos 2	9217750	24504:008:0485 11260 Jõelähtme-Kemba tee	31 m ²		Plaani koostas: Egle Ninep-Kaselt egle.ninep@enersense.com +372 5597 1898