


Isikliku kasutusõiguse asendiplaan

Kinnistu nimi: 16102 Oru-Tagavere tee (reg.nr 10752850)

Katastritunnus: 55201:001:0113

Asukoht: Uugla küla, Lääne-Nigula vald, Lääne maakond

Hepta Group Energy OÜ töö nr 11524P / Elektrilevi OÜ tellimus nr JT2920

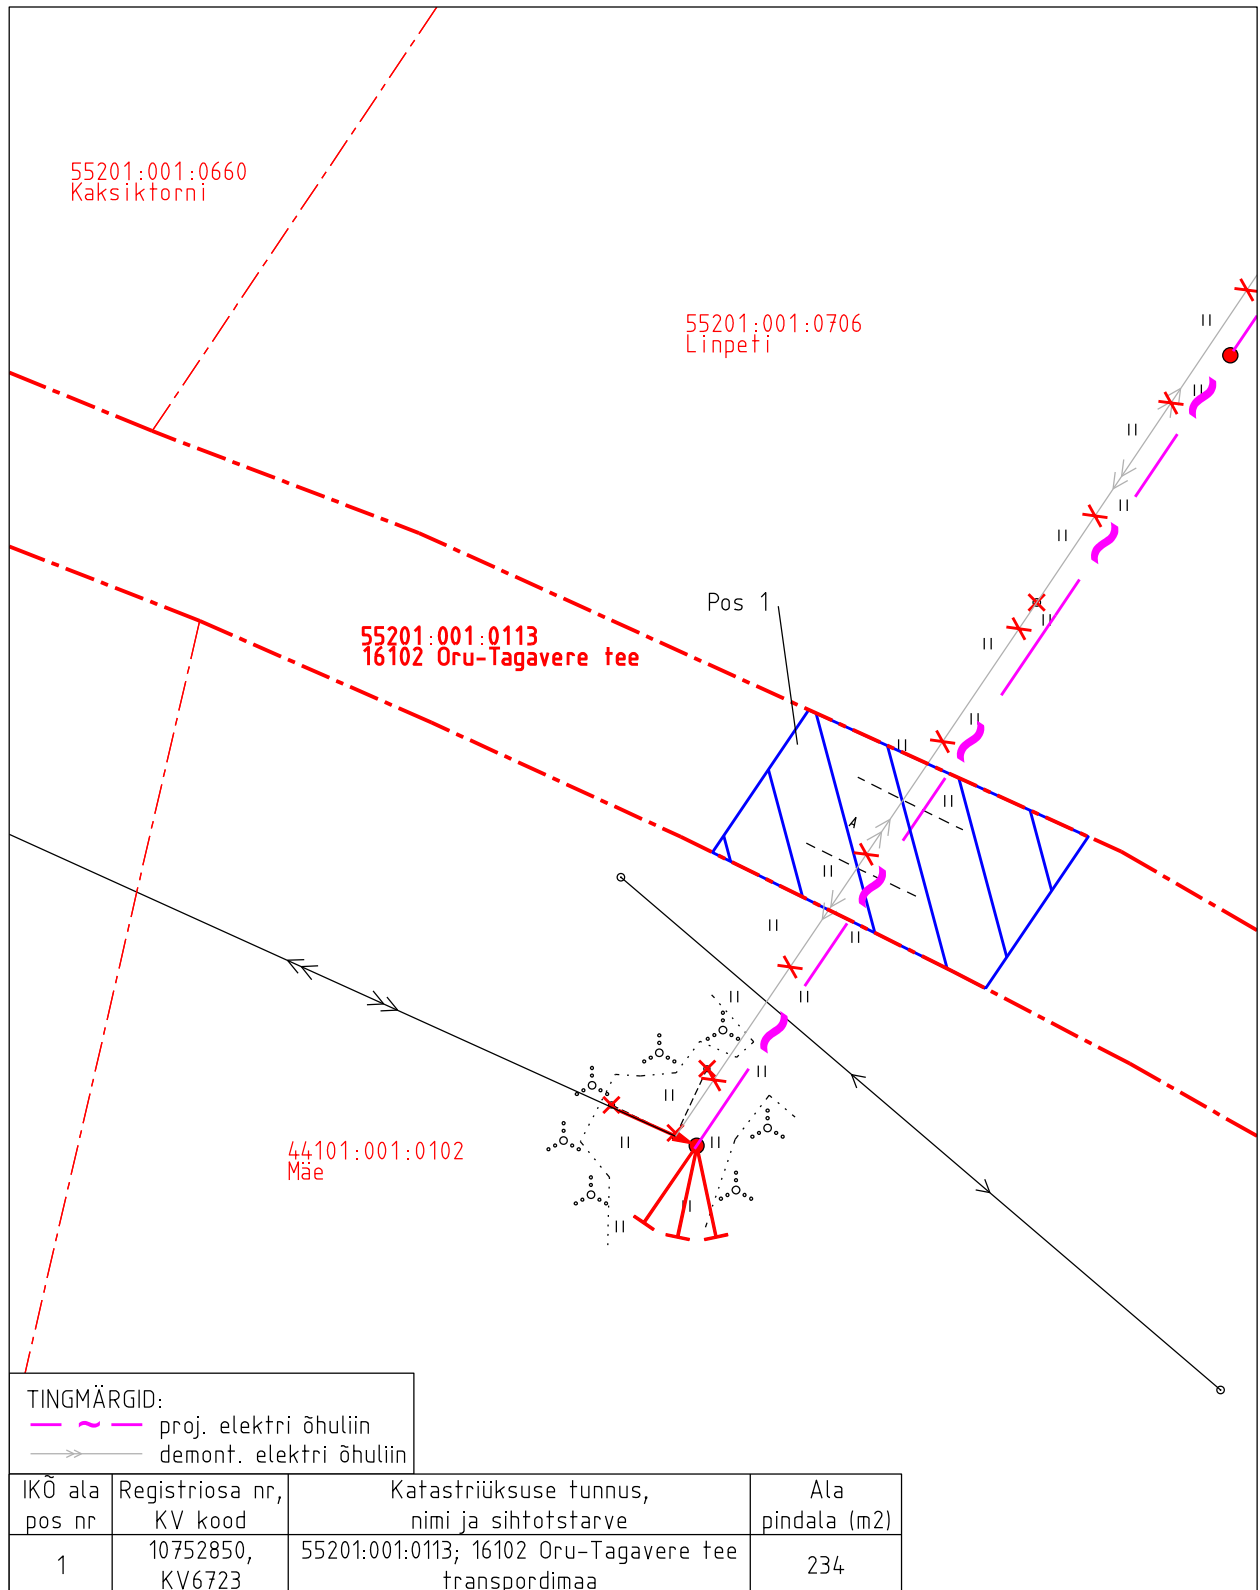

TINGMÄRGID:
 proj. elektri õhuliin
 demont. elektri õhuliin

Isikliku kasutusõiguse pindala kokku ligikaudu 234 m²

Koormatava katastriüksuse piir

Katastriüksuste piirid (väljavõte 31.05.2024)

Plaan 1-1
 M 1:500

Koostaja:
 OÜ Kirjanurk