


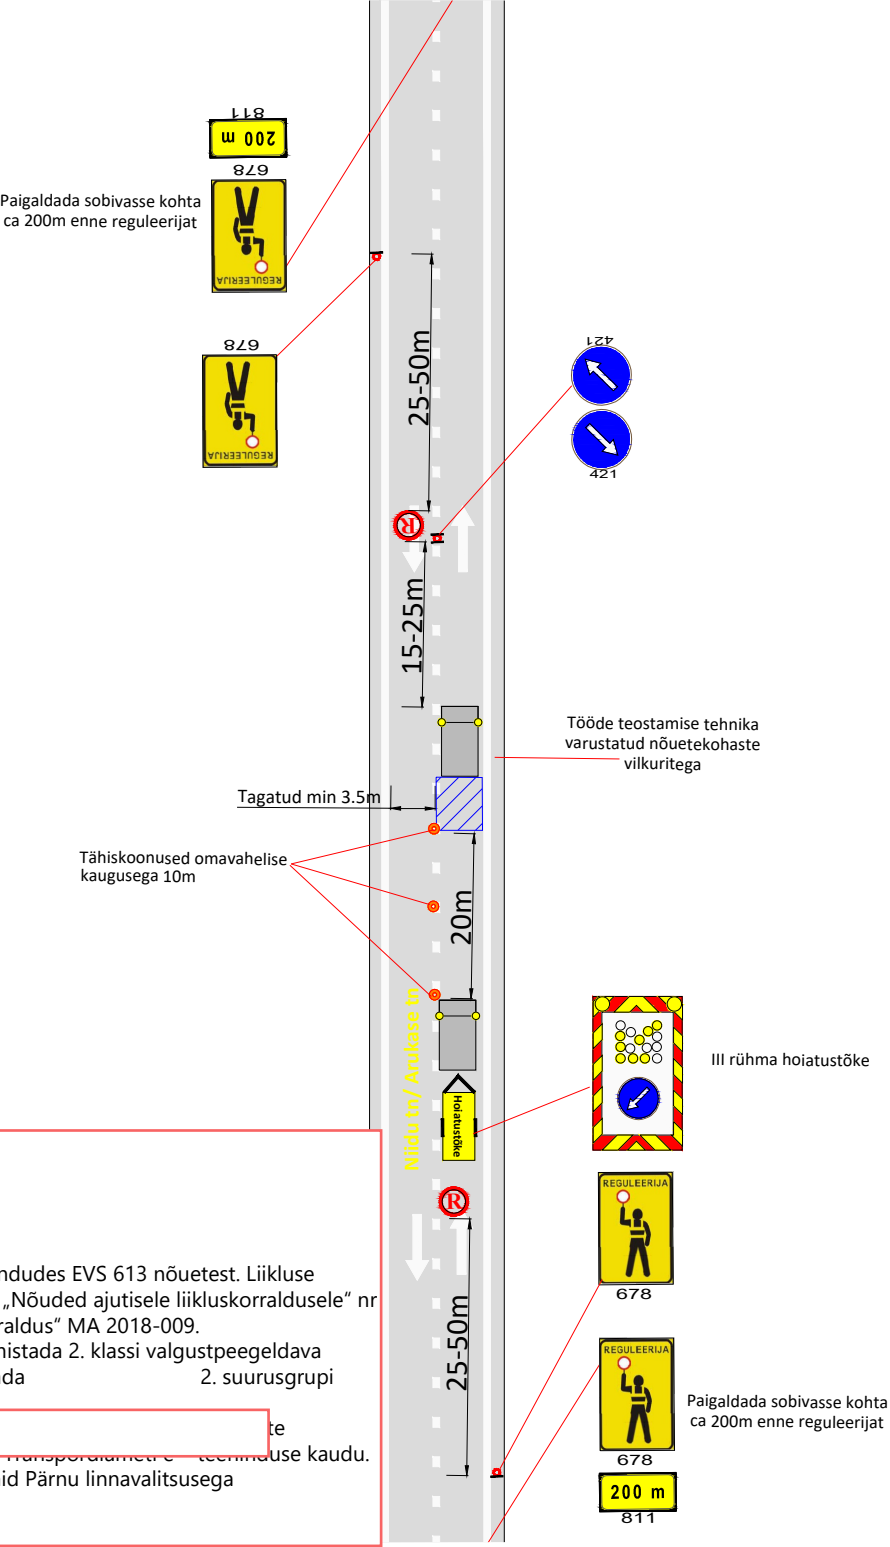

KOOSKÕLASTATUD
Transpordiamet
Jaak Saard , liikluskorraldaja
14.07. 2025 a
Tingimustel
1 .Liikluskorraldusvahendid paigaldada juhindudes EVS 613 nõuetest. Liikluse korraldamisel objektil juhinduda määrusest „Nõuded ajutisele liikluskorraldusele” nr 43 ja juhendist „Riigiteede ajutine liikluskorraldus” MA 2018-009.
2 .Paigaldatavad ajutised liiklusemärgid valmistada 2. klassi valgustpeegeldava kilega. Liikluse korraldamisel riigiteel kasutada 2. suurusgrupi liiklusemärgid.
3.. Teavitada liikluspiirangutest Transpordiameti kaudu, millele pääseb ligi Transpordiameti kaudu.
4. Kooskõlastada Niidu ja Arukase tn skeemid Pärnu linnavalitsusega




Märkused:

- Enne joonisel toodud liikluskorraldusvahendite paigaldamist kooskõlastada joonis Transpordiametis ja kohalikus omavalitsuses.
- Töötsooni tähistamisel lähtuda Majandus- ja taristuministri määrusest nr 43 "Nõuded ajutisele liikluskorraldusele" ja Transpordiameti juhendist "Riigiteede ajutine liikluskorraldus".
- Bussipeatuste ligipääsude sulgemine ainult bussiliikluse välisel ajal.



Töid teostatakse ainult TL 1-1 toodud tööde teostamise piirkonnas

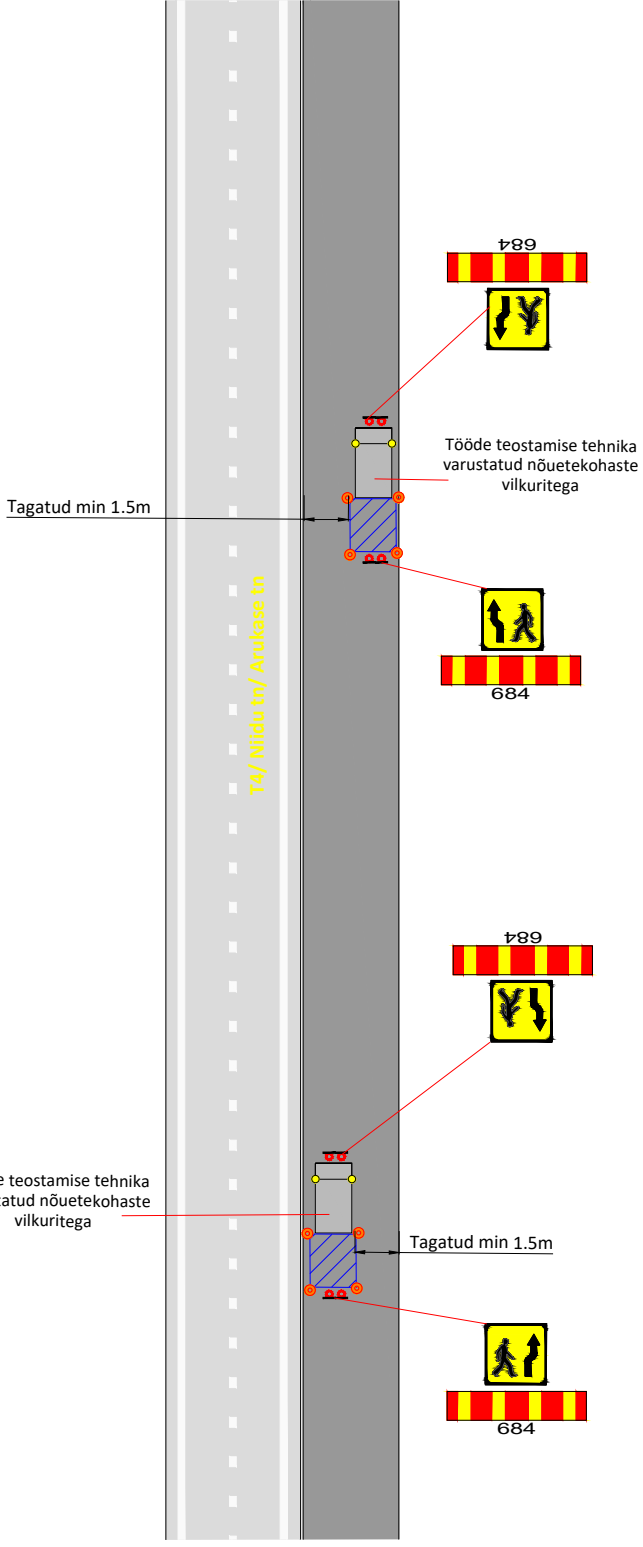

<div><div><div>SIGNAAL</div></div><div>AS Signaal TM Liimi 3, Tallinn 10621 Tel 656 3532 signaal@signaal.ee ELK000009, EEP002572</div></div>	Joonis	Ajutise liikluskorralduse joonis		
		Projekt	Geoloogilised uuringud	
Projekteerija	T.Tepandi	Tel 5307 9977	Asukoht	
Projekteerija	K.Skljarova	Tel 5326 8672		
Assistent	M.Põiklik		Tellija	
Kuupäev		Mõõtkava	Töö nr	
11.07.2025			15254	
			Staadium	Joonise nr [nr-leht(lehti)]
			Tööprojekt	TL-1-6(6)