


Isikliku kasutusõiguse seadmise plaan

IKÕ ala Pos nr (plaanil)	Kinnistu registriosa nr	Katastriüksuse tunnus, nimi ja sihtotstarve	IKÕ ala pindala m ²
Pos 1	7931750	44901:003:0107, 13129 Savala-Arvila tee, transpordimaa	54 m ²

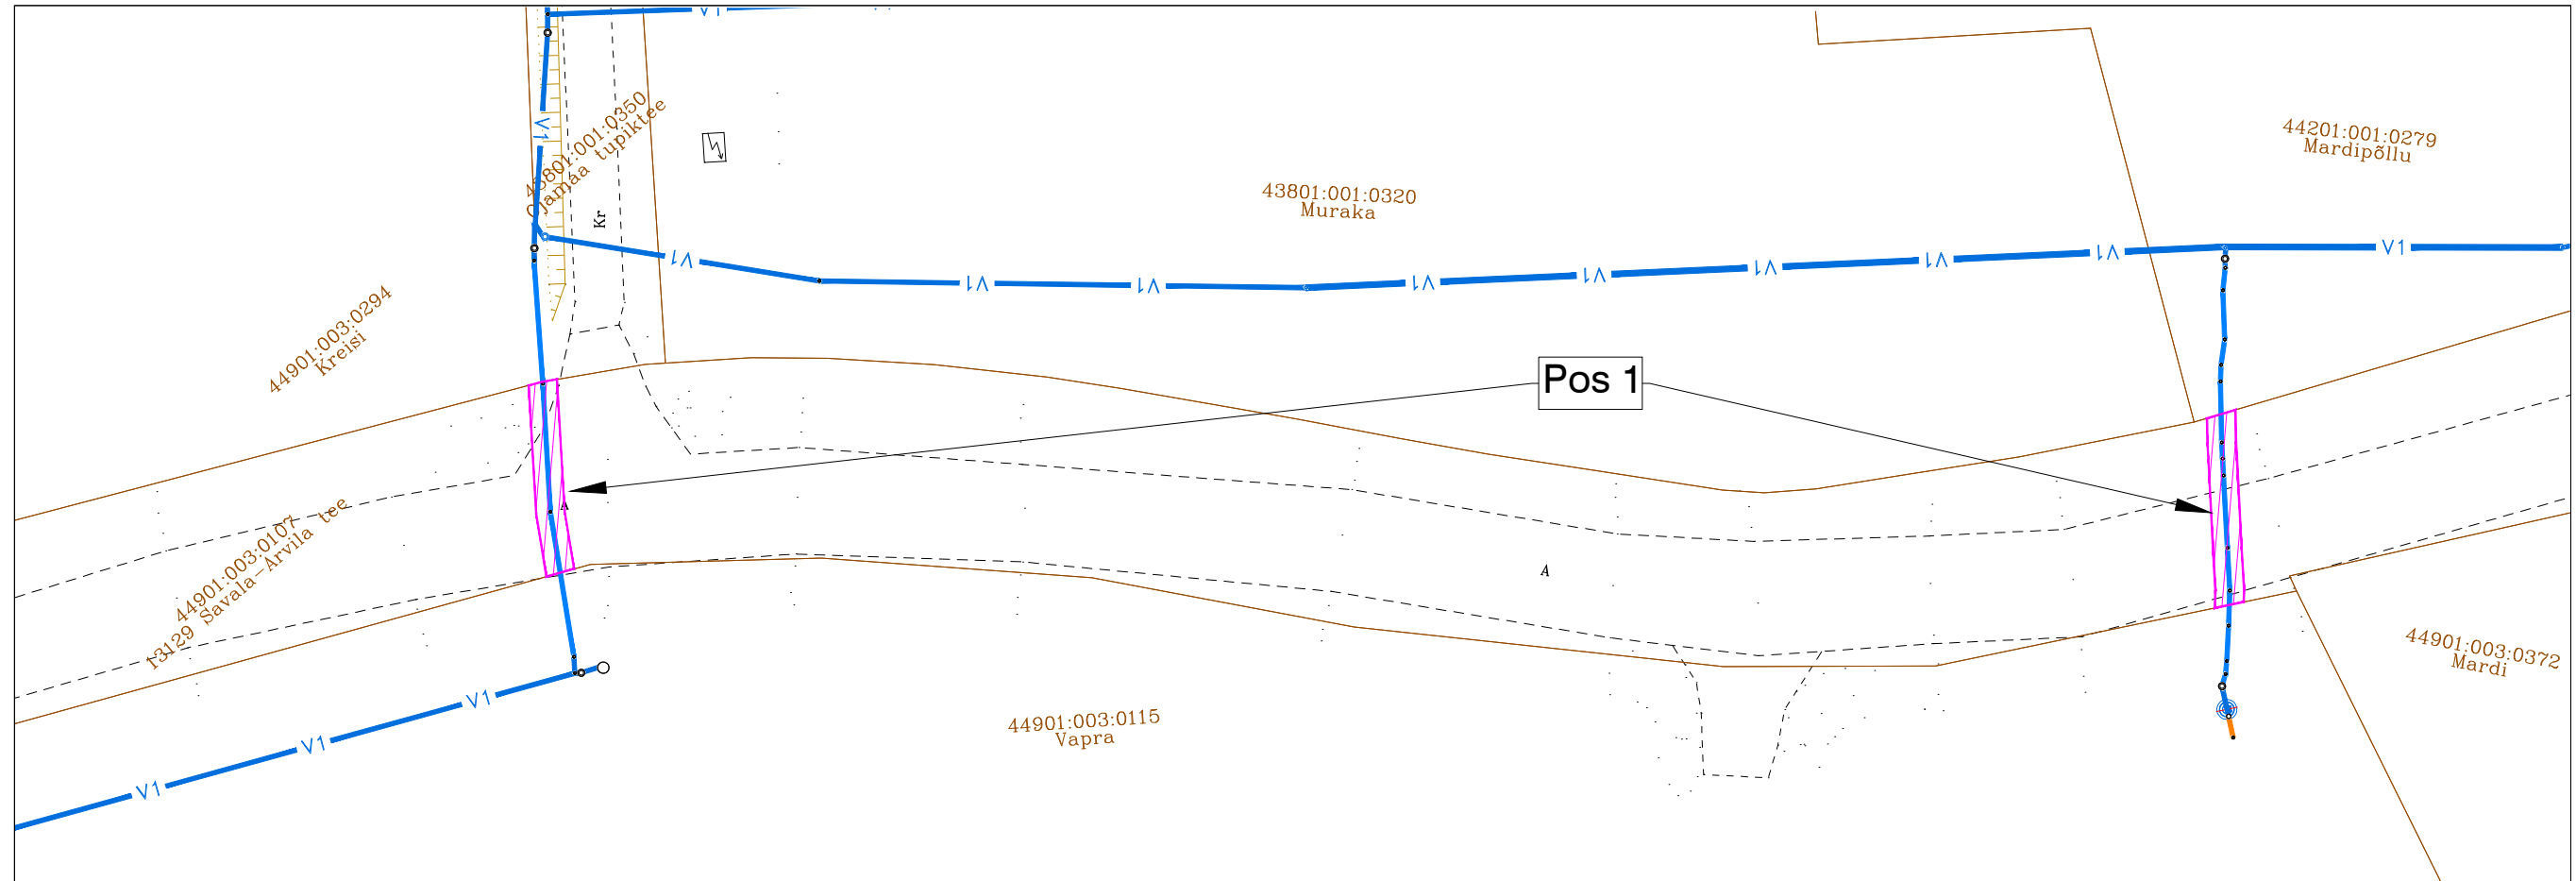

TINGMÄRGID

	Kinnistu piir
	Projekteeritud veetoru, paigaldus lahtisel meetodil
	Projekteeritud veetoru, paigaldus kinnisel meetodil
	Kasutusõigusega ala

Projekteeritud veetoru pikkus kaitsevööndi ulatuses: 27 m.

K-Projekt Aktsiaselts Ahtri tn 6a, Tallinn, Eesti tel +372 626 4100 kprojekt@kprojekt.ee reg kood 12203754		Projekti nimi: Rääsa küla ühisveevarustus		
Projektijuht S. Reile	Koostaja I. Ivanova	Objekti asukoht: Ida-Viru maakond, Lüganuse vald, Rääsa küla		
Faili nimi: 23071_Servituudid.dwg		Koostatud: 27.11.2024	Töö nr: 23071	Staadium: Põhiprojekt
		Joonise nimi: Kooskõlastuse leht nr. 3 13129 Savala-Arvila tee 44901:003:0107	Dokumenti tähis: KJ	Mõõtkava: 1:500