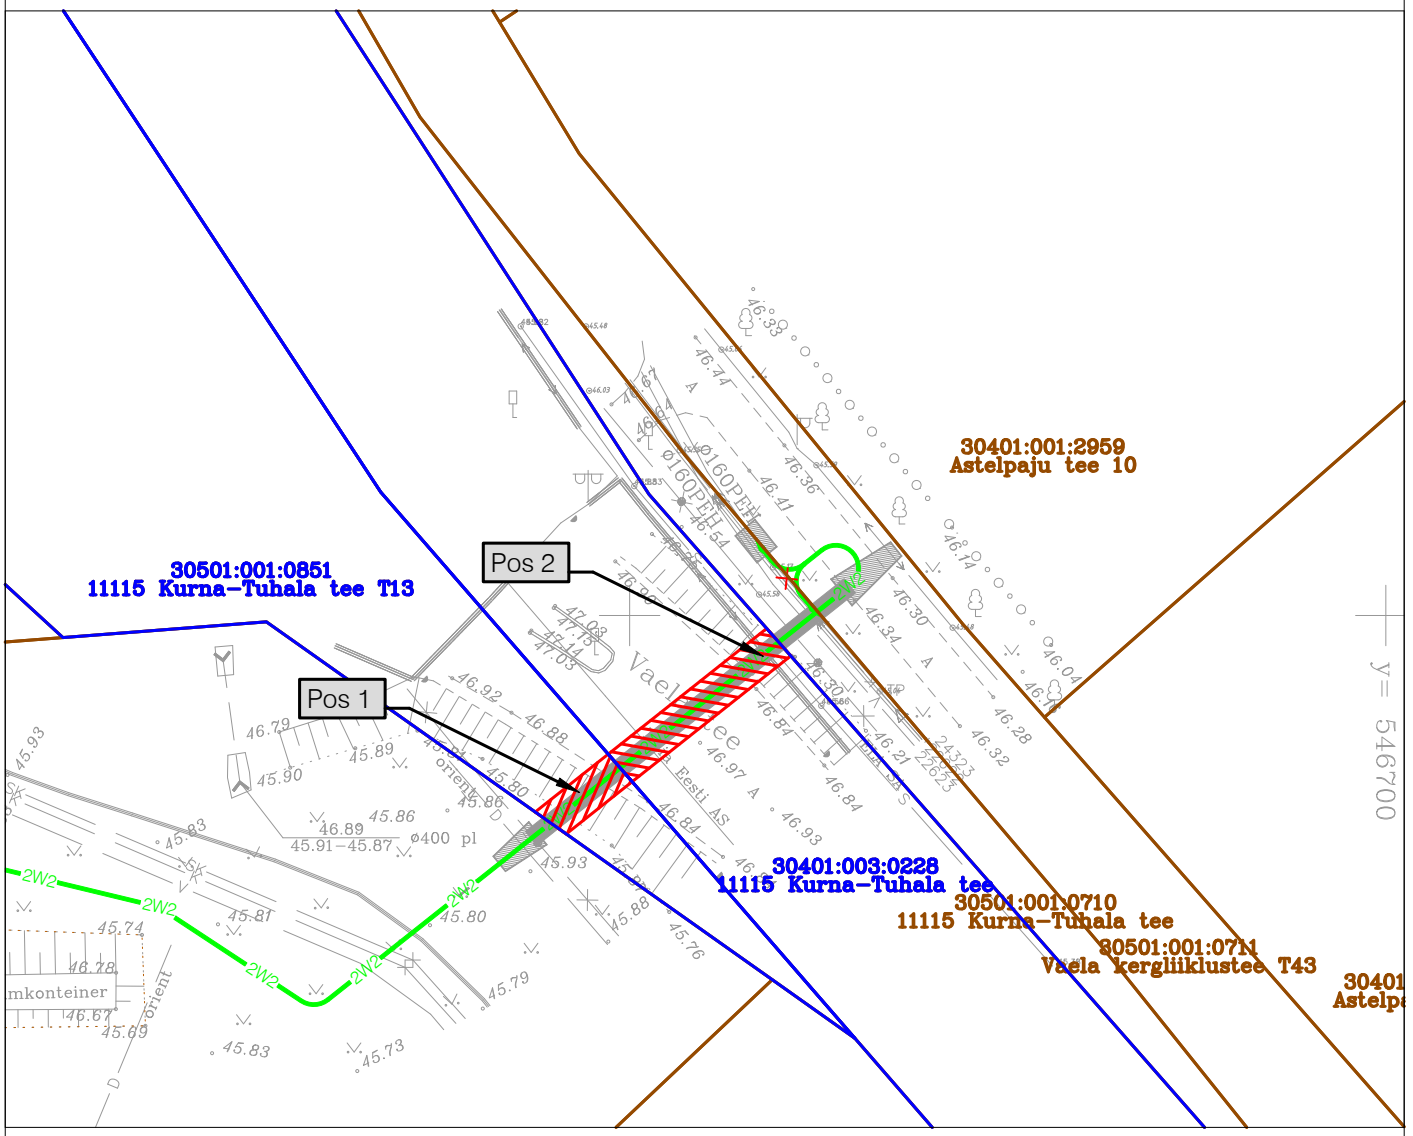


Jrk nr	IKÕ ala Pos nr (plaanil)	Kinnistu registriosa number	Katastriüksuse tunnus, nimi ja sihtotstarve	Ala pindala ruutmetrites m²
1.	Pos 1	25491150	30501:001:0851 11115 Kurna-Tuhala tee T13 Transpordimaa	14 m²
2.	Pos 2	9440450	30401:003:0228 11115 Kurna-Tuhala tee Transpordimaa	32 m²

TINGMÄRGID:

Kasutusõiguse ala (20 kV maakaabelliinid)

XW2 Projekteeritud 20 kV maakaabelliinid

Katastriüksuse piirid

Koormatava kinnistu piirid

Projekteeritava tehnovõrgu pikkus 23 m

Koostas: Nikita Demeštšenko
OÜ Pluvo Eesti projekteerija
irina@pluvo.ee
tel.: +372 5670 4184

FORMAAT A4 297 x 210 mm

Töö nimetus: Uue-Aasa tee 7 liitumine madalpingel	Objekti aadress: Uue-Aasa tee 7, Vaela küla, Kiili vald, Harjumaa
Tellija: Elektrilevi OÜ	Joonise nimetus: Isikliku kasutusõiguse seadmise plaan

Kontrollis	N. Demeštšenko	03.11.26	
Koostas	N. Demeštšenko	03.11.26	

pluvo
MTR nr. TEL003705
OÜ PLUVO EESTI
Värvi tn 4, 10621
Tallinn, Eesti
e-mail : info@pluvo.ee
www.pluvo.ee

Töö nr:	Staadium:	Versioon:	Joon. nr:	Mõõtkava:	Faili nimi:	Leht:
PL25-55-35	TP	v02	-	1:500	Transpordiamet koormatava ala plaanid.dwg	1/2